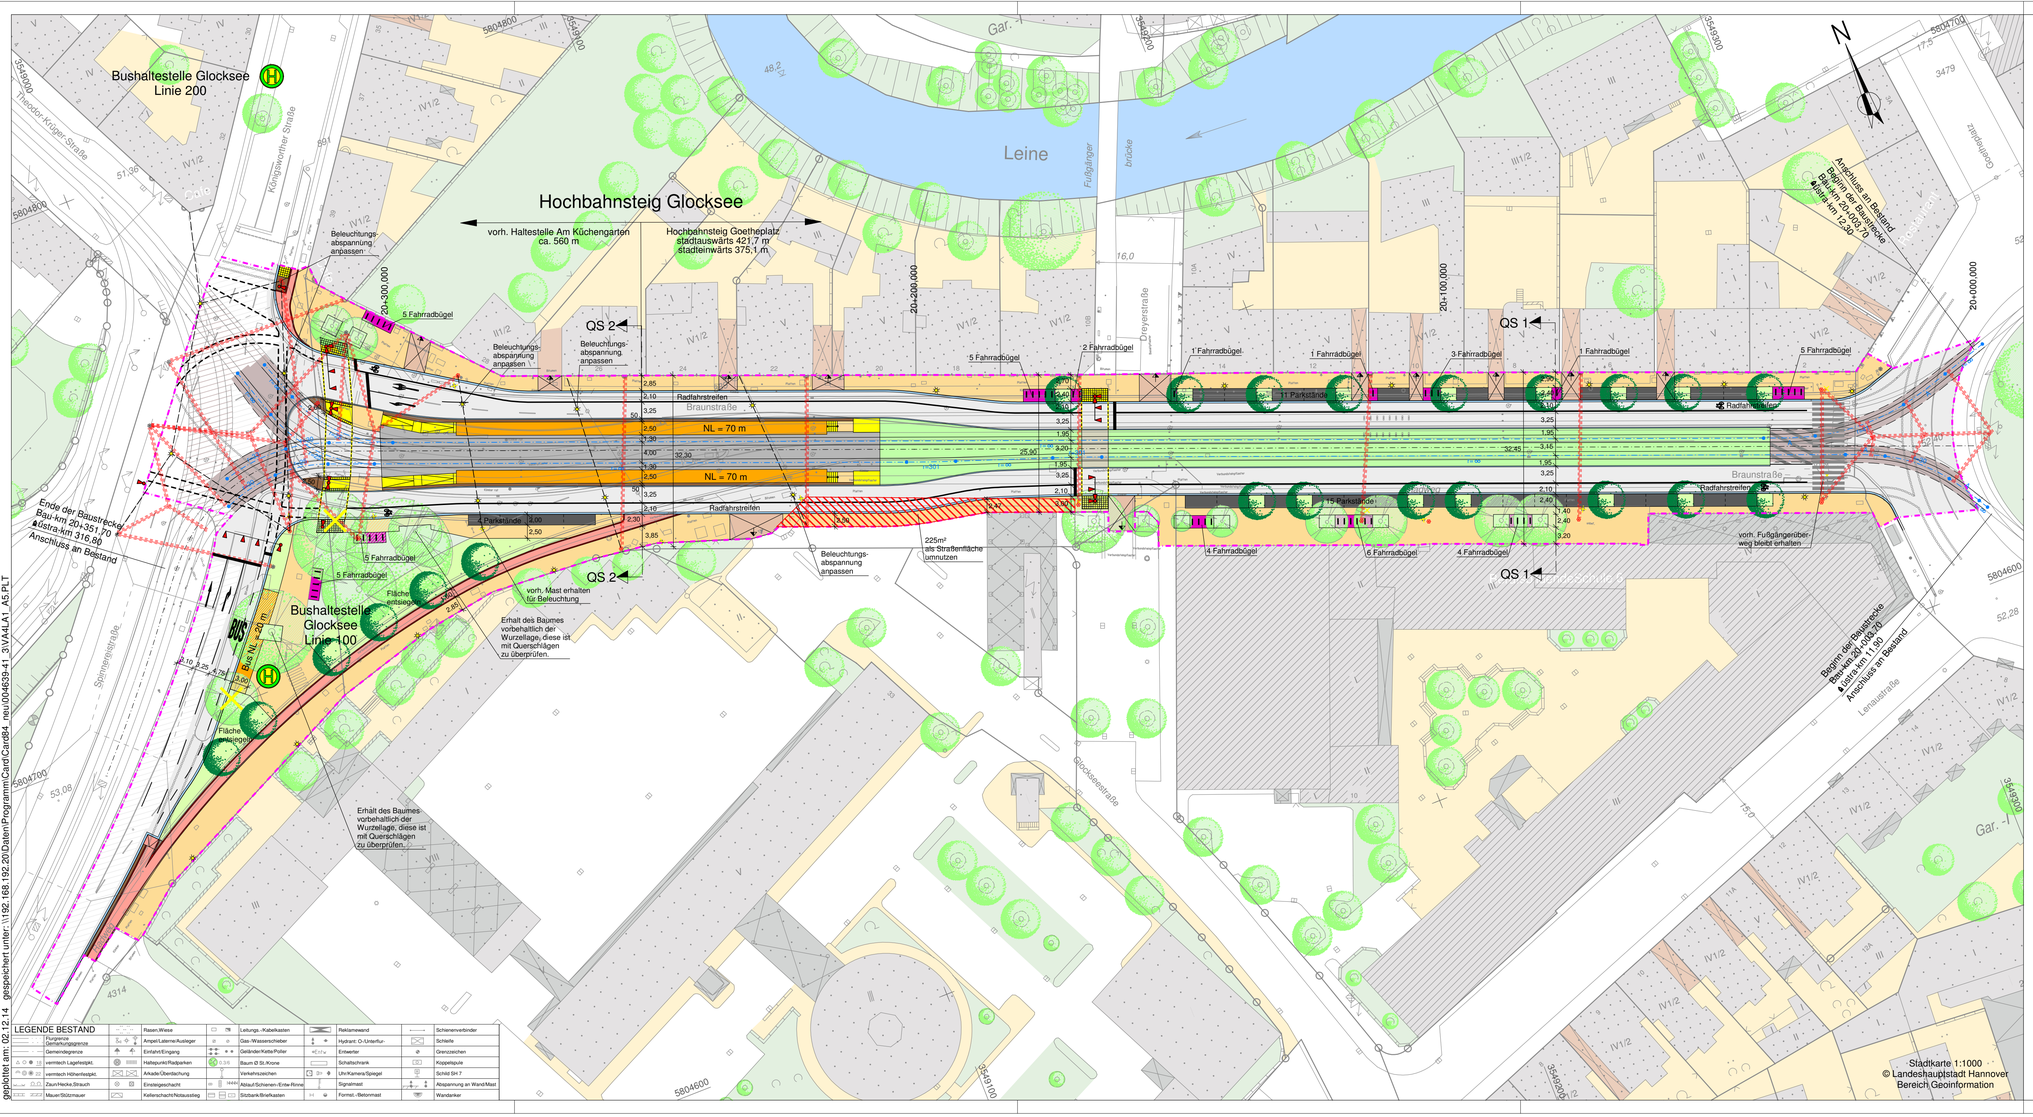

LEGENDE BESTAND

Flurgrenze Gemarkungsgrenze	Rasen,Wiese	Leitungs-,Kabelkasten	Reklamewand	Schienenverbinder
Gemeindegrenze	Ampel/Leitern/Ausleger	Gas-/Wasserschieber	Hydrant; O.-/Unterflur-	Schleife
vermisch Lagefestpkt.	Einfahrt/Eingang	Geländer/Kette/Poller	Entwerter	Grenzzeichen
vermisch Höhenfestpkt.	Haltepunkt/Radparken	Baum Ø Bz.Krone	Schaltschrank	Kopfgelpunkt
Zaun/Hecke,Strauch	Anlade/Überdachung	Verkehrszeichen	Uhr/-Kamera/Spiegel	Schild SH 7
Mauer/Stützmauer	Einstiegsschacht	Ablauf,Schienen-Ente-Rinne	Signalmast	Absperrung an Wand/Mast
	Kellerschacht/Notausstieg	Sitzbank/Briefkasten	Formst.-/Betonmast	Wanderker

Legende
Planzeichen für Entwurfsunterlagen nach RE 2012

Lageplan M 1 : 250 bis 1 : 5.000

farbig	schwarz/weiß	Bezeichnung
braun gelb		Gehweg mit Aufstellfläche, Blindenleitfläche und Bordabsenkung
magenta dunkelgrau grün hellblau		Fahrradabstellfläche Parkstreifen, Grünfläche
grau		Fahrbahnentwässerung - Rinne
		Fahrbahn mit Fußgängerüberweg
dunkelgrau		besonderer Bahnkörper mit Stadtbahnachse und Schienen
orange gelb		Hochbahnsteig mit Rampe und Aufstellfläche
		straßenbündiger Gleisbereich
braun rot ocker		Sicherheitsstreifen Radweg Gehweg
schwarz orange		Bushaltestelle/hindernisfreier Bereich an den Bustüren
türkis braun		Fahrbahnaufpflasterung/Zufahrt
rot/schwarz		Grunderwerb
schwarz gelb		Beleuchtung
schwarz		Geländer/Zaun
magenta/grau		Planfeststellungsgrenze
rot/schwarz		geplante LSA
rot/gelb/schwarz		geplanter Fahrleitungsmast/Wandanker, die entfallen
rot/schwarz		geplanter elastischer Deckenhalter
rot/schwarz		geplante Fahrleitung
grün/gelb/schwarz		geplanter Baum/Bäume, die entfallen
grau/grün		geplanter Baum/Bäume, die entfallen (nachrichtliche Darstellung)

Ind.	Art der Änderung/Ergänzung	Datum	TransTecBau

PNr.:	4639/5		Entwurfsverfasser
Bearb.:	Schepelmann	12/2014	Hannover, 15.12.2014
gez.:	Grünhagen	12/2014	
gepr.:	gez. i.A. L.-Alsmann	15.12.2014	
Zchg.:	VA 4 LA 1		gez. ppa. Oetzmann gez. i.V. Vinken

TransTecBau
TransTec Bauplanungs- und Managementgesellschaft Hannover mbH
Ira-Wolkowa-Weg 1, D-30167 Hannover
T: 0511/3995-1000, F: 0511/3995-1299
e-mail: info@transtecbau.de
Internet: www.transtecbau.de

Projekt:	1410.00	Vorhabenträger	
Blatt:		Hannover, 15.12.2014	infra Infrastrukturgesellschaft Region Hannover GmbH
		gez. Harcke	gez. ppa. Vey
Anl.:	Blatt:	Stadtbahnstrecke D-West	
Größe:	B: 97.0 cm L: 42.0 cm F: 0,408 m²	Raschplatz bis Glocksee	
Planfeststellung		Abschnitt 5	
Verkehrsanlage Gleis/Straße		Verkehrsanlage Gleis- und Straßenbau - Genehmigungsplanung -	
M 1: 500		Lageplan 1	PROJEKT ZEHN SIEBZEHN

geplottet am: 02.12.14 gespeichert unter: \\192.168.192.20\Daten\Programm\Card\Card84_neu\0046939-41_3\VA4LA1_A5.PLT