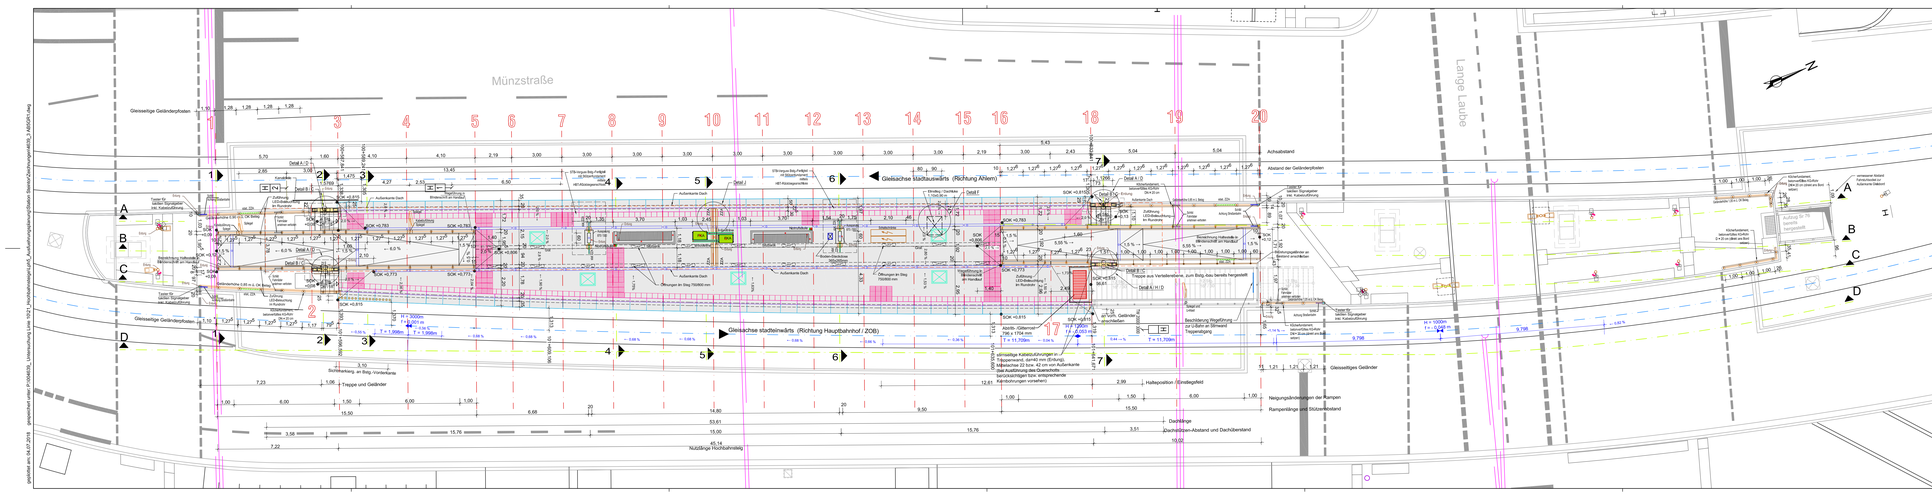

d	Modifikation Vorfläche/eingeländer am Fahrstuhl	04.07.2018	Hohm
c	Modifikation Vorfläche/eingeländer am Fahrstuhl	29.04.2018	Hohm
b	Spiegel Rampe sa. Handlaufabschlüsse und Ankerplatten Treppen modifiziert	17.04.2018	Hohm
a	Ergänzung Schachtbauwerk, Streichung Edelstahlkasten	14.03.2018	Tip
Ind.	Art der Änderung/Ergänzung	Datum	Trans/Tec/Bau

PNr.:	Entwurfsverfasser	BÜNEMANN & COLLEGEN ARCHITEKTEN
Bearb.: G.Janik	05 / 2017	Hannover,
gez.:		Bünemann & Collegen GmbH
gepr.:		Hohenzollernstraße 55
ZchNg.:		30161 Hannover
		t. 0511. 64 07 46 0 · f. 0511. 64 07 46 49
		info@buenemann-collegen.de

PNr.: 4639 / 3	Entwurfsverfasser	TransTecBau
Bearb.: Hohm	02 / 2018	Hannover, 07.02.2018
gepr.: Bünemann	02 / 2018	TransTec Bauplanungs- und
gez.: gez.i.A.Bollmann	07.02.2018	Ingenieurgesellschaft mbH
ZchNg.:		Vahrenwalder Weg 7 · 30165 Hannover
AB 5 GR 1_d	gez.: ppa. Oetzmann	gez.: I.V. Panczyk
		t. 0511. 35 35 70 · f. 0511. 35 35 71 99
		e-mail: info@transtecbau.de
		Internet: www.transtecbau.de

Projekt:	Projektbeteiligte:	ÜSTRA
Gesehen:	Hannover, 08.02.2018	Getrie Hannoversche
		Verkehrsbetriebe
	gez.: I.V. Kynast	Aktiengesellschaft
	gez.: I.A. S.Grimmig	

Projekt: 1410.03	Vorhabenträger	infra
Blatt:	Hannover, 08.02.2018	Infrastrukturgesellschaft Region Hannover GmbH
	gez.: ppa Vey	gez.: I.V. Wendt
Anl.: Blatt:		
Größe: B 257 cm L 154 cm F: 0,46 m²	Stadtbahnstrecke D-West Raschplatz bis Glocksee Abschnitt 3 Hochbahnsteig Steintor -Ausführungsplanung-	PROJEKT ZEHN SIEBZEHN
Architektur Bahnsteig		
M 1: 100	Grundriss	