


geplant am 02.11.2016 gespeichert unter: P:\040439\_Untersuchung\_Line\_1021\_Hochbahnsteig\ph3\_Einwurfplanung\Station\_Raschplatz\Zeichnungen\439\_A1\_ABSGR.dwg

# Lister Meile

Hbst 11+549,175  
bzw. 110+366,306  
und 111+368,022

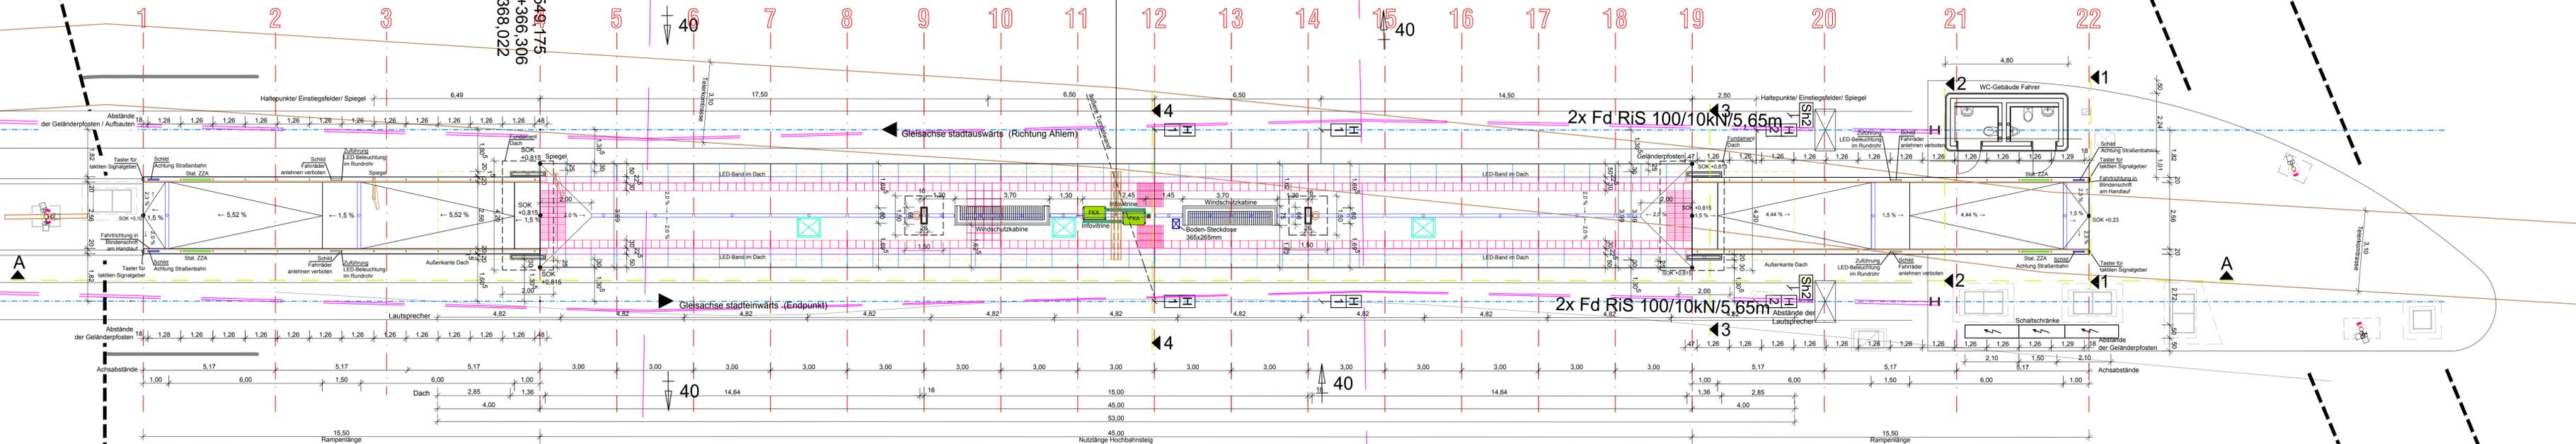

- Legende**
- Querachsen Hochbahnsteig
  - Gleisachsen
  - Fahrleitung
  - Bahnsteigvorderkante
  - Ausgleichstreifen
  - taktiver Leitstreifen (Rippenplatten)
  - Entwässerungsrinne mit Ablauf
  - Schacht auf Hochbahnsteig Einstieg 65 / 80 cm
  - Rammrohr
  - Köcherfundament
  - Einzelfundament
  - Schlammfangschacht
  - Kabelschacht, gemauert
  - Prellbock
  - LSA
  - takt. Signalgeber
  - Abfallbehälter
  - Notruf-/ Informationssäule
  - statischer Zugzielanzeiger
  - Lautsprecher im WSD
  - Fahrleitungsmast
  - dyn. Zugzielanzeiger (ZZA), Uhr
  - Höhenangabe bezogen auf Schienenoberkante
  - Einstiegsfeld 90 cm x 120 cm (Rippenplatten, Rippen parallel zur Hochbahnsteigkante)
  - Abzweigfeld 90 cm x 90 cm (Noppenplatten)
  - Auffindestreifen (Rippenplatten, Rippen parallel zur Hochbahnsteigkante)

| Ind. | Art der Änderung/Ergänzung | Datum | TransTecBau |
|------|----------------------------|-------|-------------|
|      |                            |       |             |

|                    |                      |  |
|--------------------|----------------------|--|
| PNr.: G.Jenk       | Entwurfsverfasser    | BÜNEMANN COLLEGEN ARCHITEKTEN  |
| gezt.: 05 / 2016   | Hannover, 25.10.2016 | Bünemann & Kollegen GmbH<br>Hohenzollerstraße 56<br>30161 Hannover     |
| gepr.: G. Bünemann |                      | t. 0511. 64 07 46 0 f. 0511. 64 07 46 49<br>info@buenemann-collegen.de |
| Zchg.: G. Bünemann |                      |  |

|                      |                      |  |
|----------------------|----------------------|--|
| PNr.: 4639 / 1       | Entwurfsverfasser    | TransTecBau  |
| gezt.: Hahn          | Hannover, 26.10.2016 | TransTec Bauplanungs- und<br>Managementgesellschaft<br>Hannover mbH  |
| gepr.: Beselt-Liek   | 10 / 2016            | Ira-Wolkowa-Weg 1, D-30167 Hannover<br>t. 0511 3995-1000, F. 0511 3995-1299<br>e-mail: info@transtecbau.de<br>Internet: www.transtecbau.de |
| Zchg.: I.A. Kauschus | 20.10.2016           |  |
| AB 3 GR 1            | gezt.: ppa. Oeltmann | gezt.: i.V. Dallmann   |

|                   |   |  |
|-------------------|---|--|
| Projekt: Gesehen: | Projektbeteiligte<br>Hannover, 27.10.2016 | üstra<br>Hannoversche Verkehrsbetriebe<br>Aktiengesellschaft |
|                   | gezt.: i.A. S. Grimmig                    |  |

|                  |                      |  |
|------------------|----------------------|--|
| Projekt: 1410.01 | Vorhabenträger       | infra<br>Infrastrukturgesellschaft<br>Region Hannover GmbH |
| Blatt:           | Hannover, 31.10.2016 |  |
|                  | gezt.: ppa. Vey      | gezt.: i.V. Wendt  |

|                       |                  |  |                                      |
|-----------------------|------------------|--|--------------------------------------|
| Anl.: B: 29,7 cm      | Blatt: L: 154 cm | <b>Stadtbahnstrecke D-West<br/>Raschplatz bis Glocksee<br/>Abschnitt 1</b> | <b>PROJEKT<br/>ZEHN<br/>SIEBZEHN</b> |
| Größe: F: 0,46 m²     |                  |  |                                      |
| Architektur Bahnsteig |                  | Hochbahnsteig Hauptbahnhof/ ZOB<br>- Entwurfsplanung -                     |                                      |
| M 1: 100              |                  | Grundriss  |                                      |