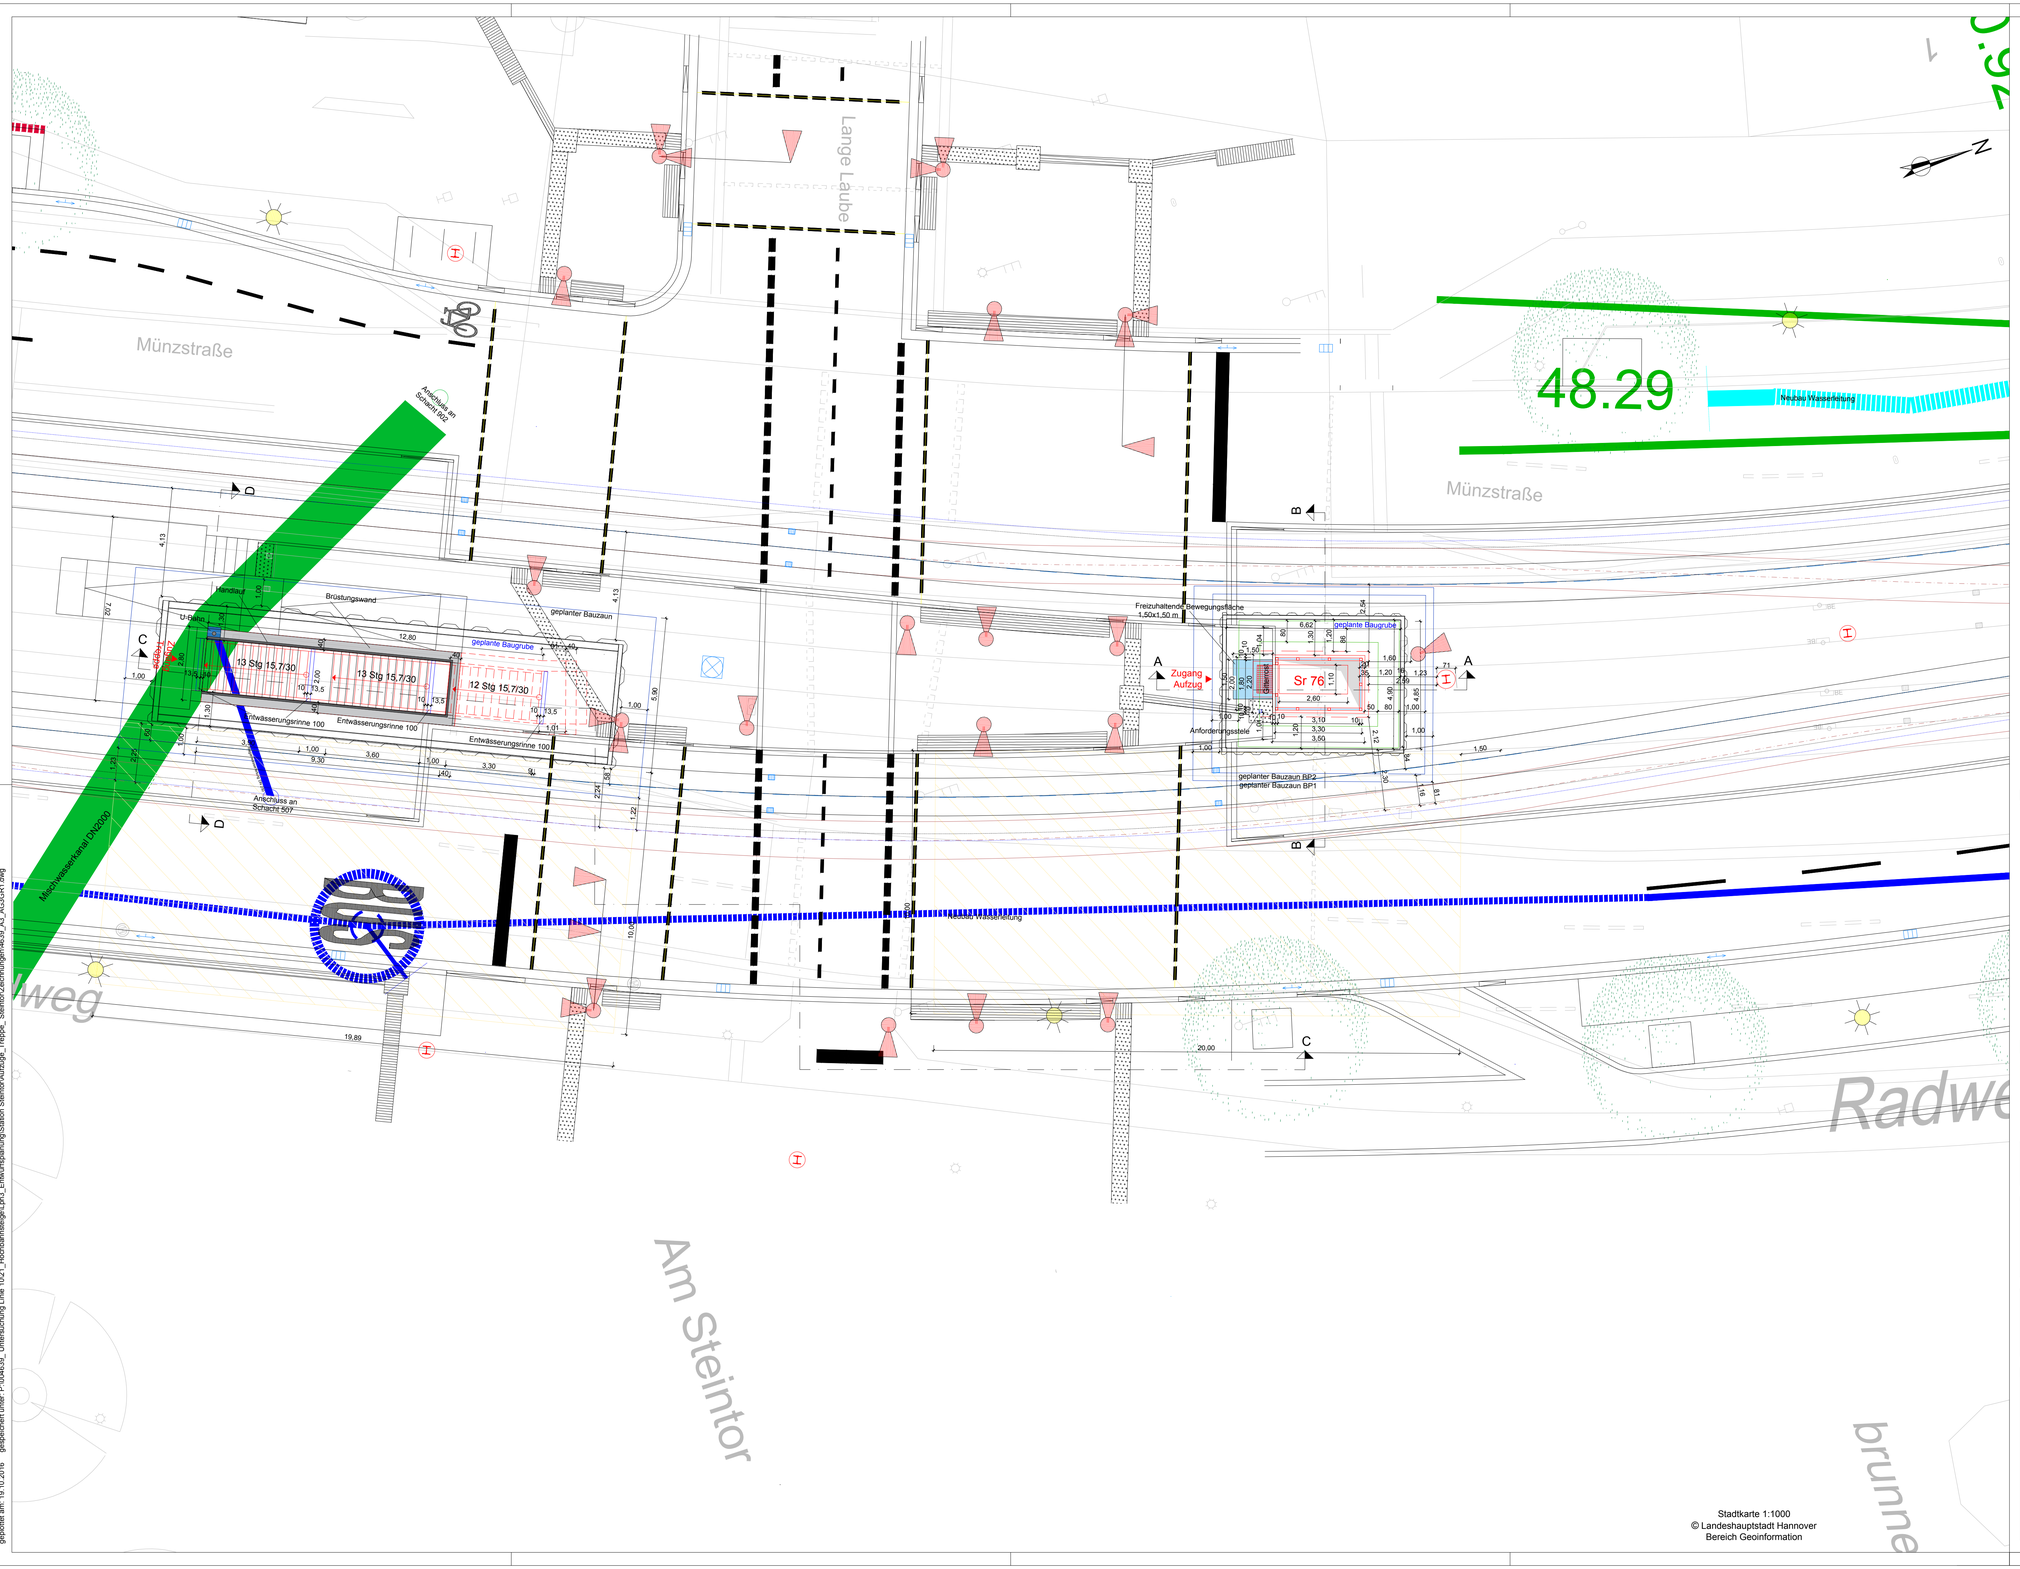

Stadtkarte 1:1000
© Landeshauptstadt Hannover
Bereich Geoinformation

Legende

- Bestand
- Abbruch
- Neubau
- Aufzug
- Baugrube
- provisorische Gleislage
- endgültige Gleislage
- geplanter Bauzaun
- geplantes Arbeitsgerüst
- geplante BE-Fläche

Ind.	Art der Änderung/Ergänzung	Datum	TransTecBau

PNr.: 4639/03		Entwurfsverfasser
Bearb.: Baltaci	09 / 2016	Hannover, 15.09.2016
gez.: Beselt-Liek/Baltaci	09 / 2016	
gepr.: gez. i.A. Hahn	09 /2016	
Zchg.: AG 3 GR 1		gez.: ppa. Oetzmann gez.: i.V. Mandalka

TransTecBau
TransTec Bauplanungs- und Managementgesellschaft Hannover mbH
Ira-Wolkowa-Weg 1, D-30167 Hannover
T.:0511/3995-1000, F.:0511/3995-1299
e-mail: info@transtecbau.de
Internet: www.transtecbau.de

Projekt:	Projektbeteiligte
Gesehen:	Hannover, 21.09.2016
	gez.: i.V. Kynast

üstra Hannoversche Verkehrsbetriebe Aktiengesellschaft

Projekt: 1410.03	Vorhabenträger
Blatt:	Hannover, 13.10.2016
	gez.: ppa. Vey gez.: i.V. Wendt

infra Infrastrukturgesellschaft Region Hannover GmbH

Anl.: Blatt:	Stadtbahnstrecke D-West
Größe: B:59,4 cm L: 97,0 cm F: 0,58 m²	Station Steintor Abschnitt 3
	Einbau von Treppe und Aufzügen - Entwurfsplanung -
Architektur Treppenanlage	
M 1: 100	Grundriss 1 - Straßenebene

PROJEKT ZEHN SIEBZEHN

geplottet am: 19.10.2016 gespeichert unter: P:\004639_ Untersuchung Linie 10\21_Hochbahnsteige\Lph3_Entwurfsplanung\Station Steintor\Aufzüge_Treppe_ Steintor\Zeichnungen\4639_A3_AG3GR1.dwg