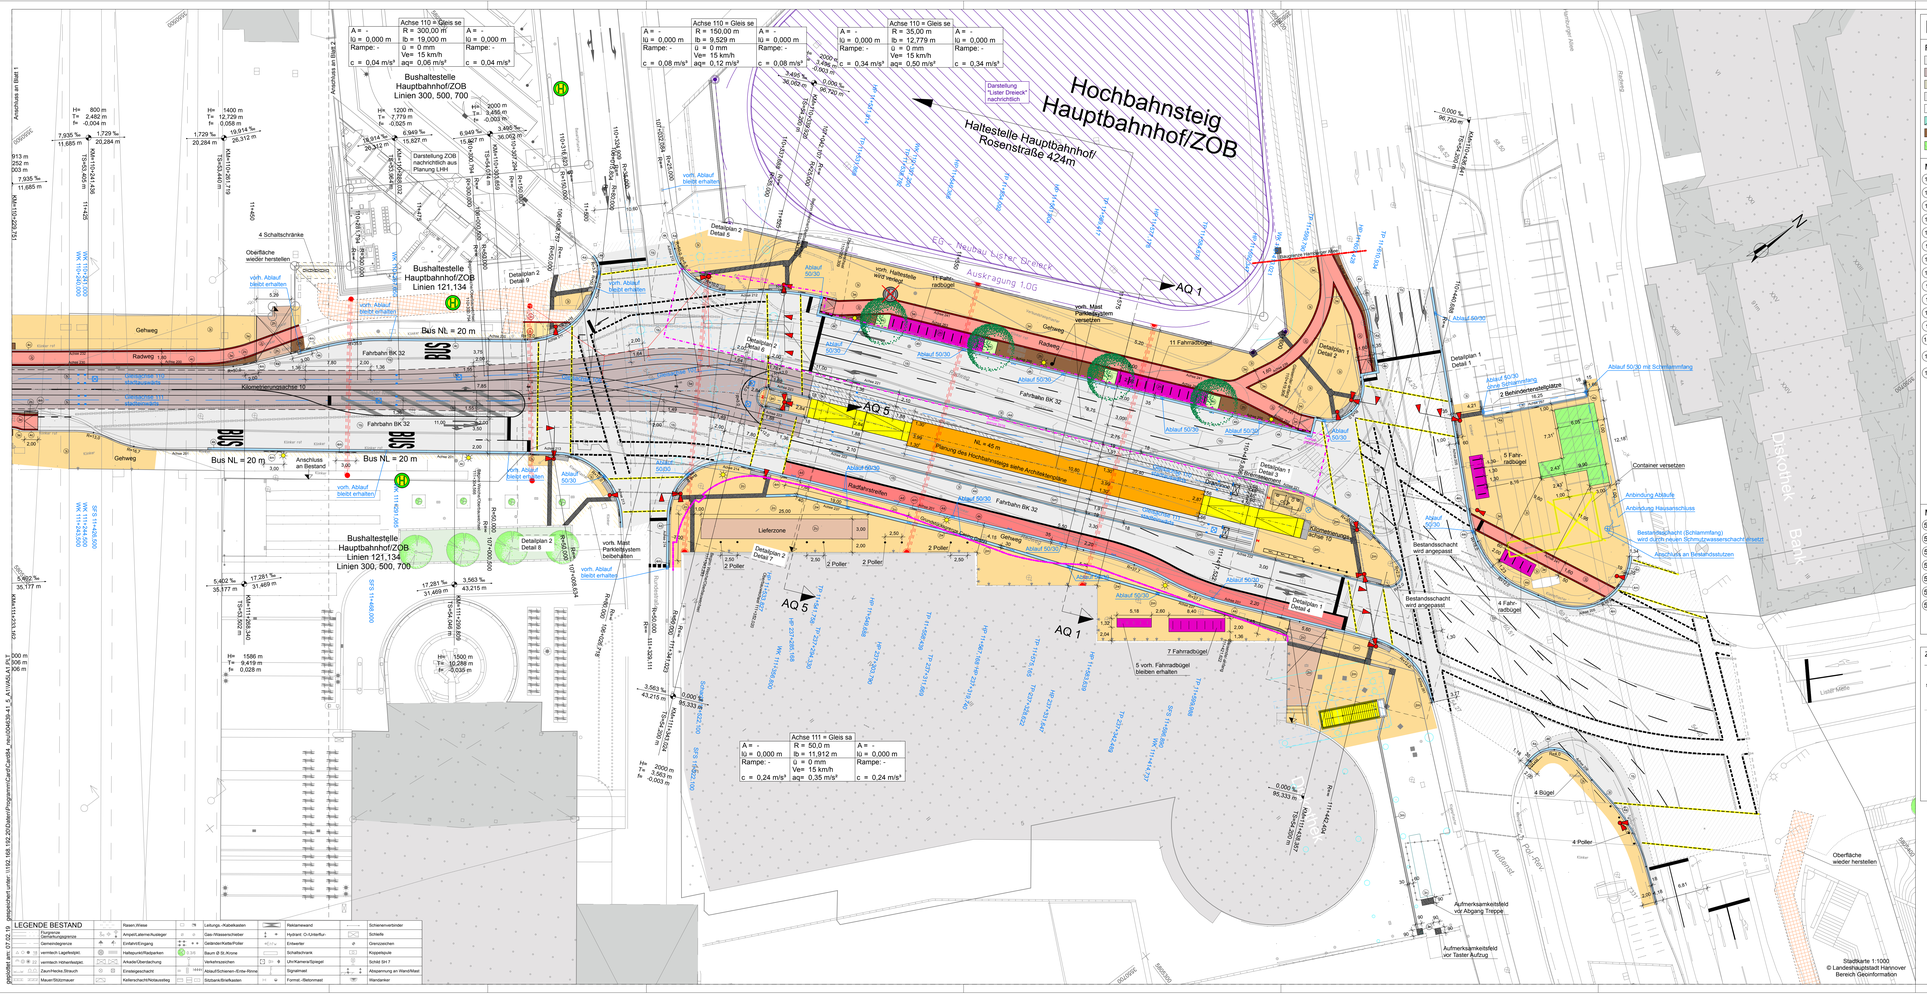

LEGENDE

Farbflächen

- Fahrbahn
- Fahrbahn- u. Gleisbereich
- Bahnkörper - Gleisplatten
- Bahnkörper - Gussasphalt
- Fahrbahn Deckenerneuerung
- Fahrbahn - Aufpflasterung
- Verkehrsinsel Pflaster / Platten
- Container
- Parken, Pflaster
- Radweg Radweg auf Fahrbahn
- Gehweg
- Gehweg - Gliederungsstreifen
- Gehweg - Oberstreifen
- Sicherheitsstreifen Klinker
- Fahrradabstellfläche
- Oberfläche erneuern (Leitungsbau)
- Haltestellenbereich
- Aufgänge, Rampen, Treppen
- Grundstückszufahrt
- Rinne
- Baumscheibe
- Gehweg an Bestand anpassen
- Betonfundament

Material Straßenbau

1a	Fahrbahn, Belastungsklasse 100 mit bituminiser Decke	2a	Betonsteinpflaster 20/10/6 cm, grau mit Fase	3a	Betonsteinpflaster 20/20/8 cm, mit Fase	4a	Betonsteinbrüstung 15/19/35 cm, als HB
1b	Fahrbahn, Belastungsklasse 32 mit bituminiser Decke	2b	Betonsteinpflaster 20/10/8 cm, grau mit Fase	3b	Betonsteinpflaster 20/20/10 cm, mit Fase	4b	Betonsteinbrüstung 12/15/35 cm, als HB
1c	Fahrbahn, Belastungsklasse 10 mit bituminiser Decke	2c	Betonsteinpflaster 20/10/10 cm, grau mit Fase	3c	Klinkerpflaster 20/10/6Z cm, rot	4c	Betonsteinbrüstung 15/19/30 cm, f. Buskap
1d	Fahrbahn, Belastungsklasse 3.2 mit bituminiser Decke	2d	Betonsteinpflaster 20/10/6 cm, grau ohne Fase	3d	Klinkerpflaster 20/10/6 f cm, rot	4d	Betonsteinbrüstung 11/9/25 cm, als FB
1e	Fahrbahn, Belastungsklasse 1.8 mit bituminiser Decke	2e	Betonsteinpflaster 20/10/8 cm, grau ohne Fase	3e	Klinkerpflaster 20/10/8 cm, rot	4e	Betonsteinbrüstung 11/9/25 cm, als FB
1f	Fahrbahn, Belastungsklasse 1.8 mit Pflasterdecke	2f	Betonsteinpflaster 20/10/10 cm, grau ohne Fase	3f	Großpflaster Granit, Basalt, Grauwacke	4f	Betonsteinbrüstung 23/35 8/25 cm, als HB
1g	Fahrbahn, Belastungsklasse 1.8 mit Großpflasterdecke	2g	Betonsteinpflaster 20/10/6 cm, anthrazit mit Fase	3g	Kleinpflaster Granit, Basalt, Schiacke	4g	Betonsteinbrüstung 12/25 cm, als TB
1h	Fahrbahn, Belastungsklasse 1.0 mit bituminiser Decke	2h	Betonsteinpflaster 20/10/8 cm, anthrazit mit Fase	3h	Mosaikpflaster Granit, Kalkstein	4h	Betonsteinbrüstung 12/25 cm, als TB
1i	Fahrbahn, Belastungsklasse 1.0 mit Pflasterdecke	2i	Betonsteinpflaster 20/10/10 cm, anthrazit mit Fase	3i	Betonsteinplatten 40/40/8 cm, grau	4i	Betonsteinbrüstung 12/25 cm, als TB
1j	Fahrbahn, Belastungsklasse 0.3 mit bituminiser Decke	2j	Betonsteinpflaster 20/10/6 cm, anthrazit ohne Fase	3j	Betonsteinplatten 40/40/8 cm, grau	4j	Betonsteinbrüstung 8/20 cm, als TB
1k	Fahrbahn, Belastungsklasse 0.3 mit Pflasterdecke	2k	Betonsteinpflaster 20/10/8 cm, anthrazit ohne Fase	3k	betonsteinpflaster 15/16/14 cm	4k	Betonsteinpflaster 15/16/14 cm, 2-reihig
1l	Ernst-August-Platz 20/20/10 cm, grün hell, Oberfläche geschliffen, Reihenverband, Hallenverlatz	2l	Betonsteinpflaster 20/10/10 cm, anthrazit mit Fase	3l	Betonsteinpflaster 15/16/14 cm, 1-reihig	4l	Betonsteinpflaster 15/16/14 cm, 3-reihig
1m	Fahrbahn, Belastungsklasse 32 mit bituminiser Decke (aufgefräst)	2m	Ernst-August-Platz 40/40/8 cm, grün hell, Oberfläche geschliffen, Reihenverband, Hallenverlatz	3m	Rippenplatten 30/30/8 cm, anthrazit	4m	Übergangsgranit-Kopfsteinen
1n	Fahrbahn, Belastungsklasse 10 mit bituminiser Decke (aufgefräst)	2n	Ernst-August-Platz 20/20/8 cm, grün hell, Oberfläche geschliffen, Reihenverband, Hallenverlatz	3n	Noppenplatten 30/30/8 cm, anthrazit	5n	Granitbordsteine 20/25 cm, als TB
1o	Ernst-August-Platz 20/20/10 cm, anthrazit, Oberfläche geschliffen, Reihenverband, Hallenverlatz	2o	Ernst-August-Platz 40/40/10 cm, grün hell, Oberfläche geschliffen, Reihenverband, Hallenverlatz	3o	Baumscheibe Oberfläche Stahlboden 180/180 cm	5o	Granitbordsteine 20/20 cm, für Buskap
		2p	Ernst-August-Platz 20/20/6 cm, grün hell, Oberfläche geschliffen, Reihenverband, Hallenverlatz	3p	Holzdeck gem. Detail 200/180 cm	5p	Betonbordsteine 20/20 cm, für Buskap
		2r	Ernst-August-Platz 20/20/8 cm, anthrazit, Oberfläche geschliffen, Reihenverband, Hallenverlatz	3r	Basaltplatten 40/32/12 cm, schwarzgrau, gestalgt, gefräsvmrt	4r	Rampensteinen 60/40/16-25 cm
		2s	Grand-Kleinpflaster 8/11 cm, mittelgrau, gestalgt, geölcirkt, Reihenverband, gebunden			4s	Granitbordsteine 30/30 cm, als HB
		2t	Ernst-August-Platz 20/20/8 cm, grün hell, Oberfläche geschliffen, Kreuzfuge			4t	Granitbordsteine 30/30 cm, als HB
		2u	Ernst-August-Platz 20/20/10 cm, mittelgrau, Oberfläche sandgestrahlt, Reihenverband, Hallenverlatz			4u	Betonsteinbrüstung 19/25 cm, als RB 8 x 20cm
		2v	Ernst-August-Platz 20/20/10 cm, grün hell, Oberfläche geschliffen, Reihenverband, Hallenverlatz				
		2w	Ernst-August-Platz 20/20/8 cm, grün hell, Oberfläche geschliffen, Reihenverband, Hallenverlatz, gebunden				

Material Gleisbau

5a	Vignolschienenprofil auf Betonbrückenplatte mit Gummiunterlage bis OK Schiene	5n	Rillenschienenprofil auf Betonplatte mit Einfederung aus Orbeton und Gußasphalt (aufgefräst)	6c	Betonbordsteine 10/30/100 als Gleisbord
5c	Vignolschienenprofil auf Betonbrückenplatte mit Gummiunterlage bis UK Schienenkopf	5o	Rillenschienenprofil auf Betonwickelbrückenschwellen in Beton mit Einfederung aus Orbeton und Gußasphalt (aufgefräst)	6d	Flachbordstein F7
5d	Vignolschienenprofil auf Betonbrückenplatte mit Plattenentwässerung ("Rheinpflaster")	5p	Rillenschienenprofil auf Betonwickelbrückenschwellen in Beton mit Einfederung aus Orbeton und Gußasphalt (anthrazit)	6e	Bandnahe 16/16/14 cm, grau
5e	Vignolschienenprofil auf Betonplatte mit Einfederung aus Orbeton und Gußasphalt (aufgefräst)	5q	Rillenschienenprofil auf Betonplatte mit Einfederung aus Gleistragplatten auf Betonfundament	6f	Grandbordsteine 12/25 cm als Gleisbord
5f	Rillenschienenprofil auf Betonplatte mit Einfederung aus Gleistragplatten (aufgefräst)	5r	Rillenschienenprofil auf Betonplatte mit Einfederung aus Gleistragplatten (anthrazit)	7a	Sicherheitsgurt mit Pflastereinsenkung 50/50/8 grau
5g	Vignolschienenprofil auf Spannbetonschwellen in Beton	5s	Rillenschienenprofil auf Betonwickelbrückenschwellen in Beton mit Einfederung aus Orbeton und Gußasphalt (anthrazit)	7b	Betriebsweg mit Sicherheitsstreifen Pflastereinsenkung 50/50/8 grau
5h	Rillenschienenprofil auf Betonplatte mit Einfederung aus Orbeton und Gußasphalt (anthrazit)	5t	Gleisgeometrie aus Betongroß-Rechteckplatten	7c	Rasen
		5u	Gleisgeometrie aus elastischen Gummiplatten		

Zeichenerklärung

- Ausbaugrenze
- (50.67) vorh. ansteigende Höhe
- 50.18 50.18 geplante Höhe Entwässerungsrinne
- Eingang / Einfahrt
- vorh. / geplant Ablauf
- vorh. / geplant Leuchte
- vorh. / geplant LSA
- vorh. / geplant Kanaldeckel
- Kabelschacht / Schaltschrank
- dynamische Fahrgastinformation
- geplant Papierkorb
- Geplant Infoskrine
- Fahrradbügel
- vorh. Zaun / Geländer
- geplant Zaun / Geländer
- Hydrant / Schieber
- Mauer / Fernsprechhäuschen
- Haltestelle / Anschlagsäule
- Verkehrsschilder / Poller
- vorh. Baum
- geplant Baum
- entfällt
- vorh. / geplant Wandzeiter
- geplant Fahrleitung
- vorh. / geplant Fahrleitungsmast
- vorh. / geplant Rundmast
- Querregung
- Fahrbahnmarkierung
- Hochbord
- Rinne
- Schienenentwässerung
- Schlammfangschacht
- Anschlussleitung
- Rampe
- Treppe
- Werkstrauch
- Hochpunkt
- Planung Dritter
- Planung 10/17 Abschnitt 2
- Isometrische Darstellung Tunnelstation

Nach § 60 BOStrab zugestimmt

Technische Aufsichtsbehörde

AZ.:

Hannover, den im Auftrage:

m	Ergänzung Baugrenze Hamburger Allee	07.02.2019	Kuttner
l	Ergänzung Geländer auf Vorfläche	13.12.2018	Kuttner
k	Tabelle Elemente aus Planung DB übernommen	28.08.2018	Kuttner
j	Verschiebung Container Hamburger Straße	10.08.2018	Kuttner
i	prov. FL-Mast entfernt, Anpassung der Nebenanlage von Lister Dreieck	18.06.2018	Kuttner
h	Contaeinträge und Lage der Fahrradbügel angepasst	06.03.2018	Kuttner
g	Containerstandort und Bordsteine 297 angepasst	15.02.2018	Panczyk
f	Tabelle Elemente von Trappe Raschplatz zum Aufzug	13.09.2017	Kuttner
e	Anpassung Fahrradbügel Casino	22.06.2017	Kuttner
d	Anpassungen Vorflächen (Material und Poller)	12.07.2017	Kuttner
c	Anpassung Einfederungsstreifen Casino, Korrektur Material	31.05.2017	Kuttner
b	Anpassungen Anschluss Bestand Rundestelle, Zufahrt Casino, Rampe Höst Nord, Legende	16.03.2017	Kuttner
a	Anpassung Zufahrt Casino, Behindertenparkplätze Hamburger Allee, Vorflächte Höst Süd	29.11.2016	Kuttner
Rev.	Art der Änderung/Ergänzung	Datum	Name/Bez.

Phs:	4639/1	Entwurfsverfasser	
Bearb.:	Kuttner	10/2016	Hannover, 09.11.2016
gez.:	Kuttner/Grü.	10/2016	
gepr.:	ges: / i.A. Mattern	09.11.2016	
Zeichn.			

TransTecBau
Planerliste Bauplanungen und Managementgesellschaft Verkehrsanlagen
Ihme-Wohnung Weg 1, D-30167 Hannover
T 0511/3988-1600, F 0511/3985-1299
mail@transtecbau.de, www.transtecbau.de
Internet: www.transtecbau.de

VA 5 LA 1 m

gez.: ppa. Oetzmann gez.: i.V. Panczyk

Projekt:
Gesehen: Projektleitstelle Hannover, 10.11.2016

ÜSTRA Hannoversche Verkehrsbetriebe Anstaltsgesellschaft

gez.: i.V. J. Klärnetchen gez.: i.A. Rex

Landeshauptstadt Hannover

Bereich Geoinformation - Vermessung	OE 61.24.3	pm / pmr	14.11.2016	gez.: i.A. Lüdtke
Fachbereich Tiefbau - Bereich Planen und Bauen	OE 66.2	pm / pmr	11.11.2016	gez.: i.A. Ebeling
Fachbereich Tiefbau - Koordinierung und Verkehr	OE 66.12	pm / pmr	14.11.2016	gez.: Uebel
Fachbereich Planen und Stadtentwicklung	OE 61.1	pm / pmr	14.11.2016	gez.: i.A. Göbel-Groß
Fachbereich Umwelt und Stadtgrün	OE 67.21	pm / pmr	15.11.2016	gez.: Michaelis
			Datum	Unterschrift

Projekt: 1410.01 Vorhabenträger: infra Infrastrukturgesellschaft Region Hannover GmbH

Blatt: Hannover, 10.11.2016

gez.: ppa. Vey gez.: i.V. Wendt

Anl.: Blatt:

Größe: B: 194,0 cm L: 58,4 cm F: 0,915 m²

PROJEKT ZEHN SIEBZEHN

Stadtbahnstrecke D-West
Raschplatz bis Glockseе
Abschnitt 1
Verkehrsanlage Gleis- und Straßenbau
- Ausführungsplanung -

Verkehrsanlage Gleis/Straße

M 1: 250

Lageplan 1

LEGENDE BESTAND

	Rasen,Wiese		Leitungs.-/Kabelbasten		Reklamewand		Schienenwerden
	Straßenoberfläche Gehwegplatte		Anspurt/Laternenhalteger		Hydrant O.Unterflur		Schiefe
	Gemeindegrenze		Einfahrt/Eingang		Einkerter		Grenzzeichen
	vermiteln Lagefeldpkt.		Haltepunkt/Rattperken		Schaltschrank		Koppelpfeiler
	vermiteln Höhenfeldpkt.		Ablaufe/Überleichung		Verkehrsschilder		Uhr/Kamera/Signal
	Zaun/Hecke,Strauch		Einstiegsschacht		Allsch/Schranken-Einfa-Rinne		Signalmast
	Mauer/Stützmauer		Kellerschacht/Schacuedeg		Stützbank/Briefkasten		Format -Bebonnset

Abzweigung an Wand/Mast

Wanderkarte

Stadtkarte 1:1000
© Landeshauptstadt Hannover
Bereich Geoinformation

GIA/RDF