


geplottet am: 26.08.14 gespeichert unter: \\192.168.192.20\Daten\Programm\Card\Card84_neu\004639-41_3\VA4AQ.PLT

Querschnitt 1 Station 11+580

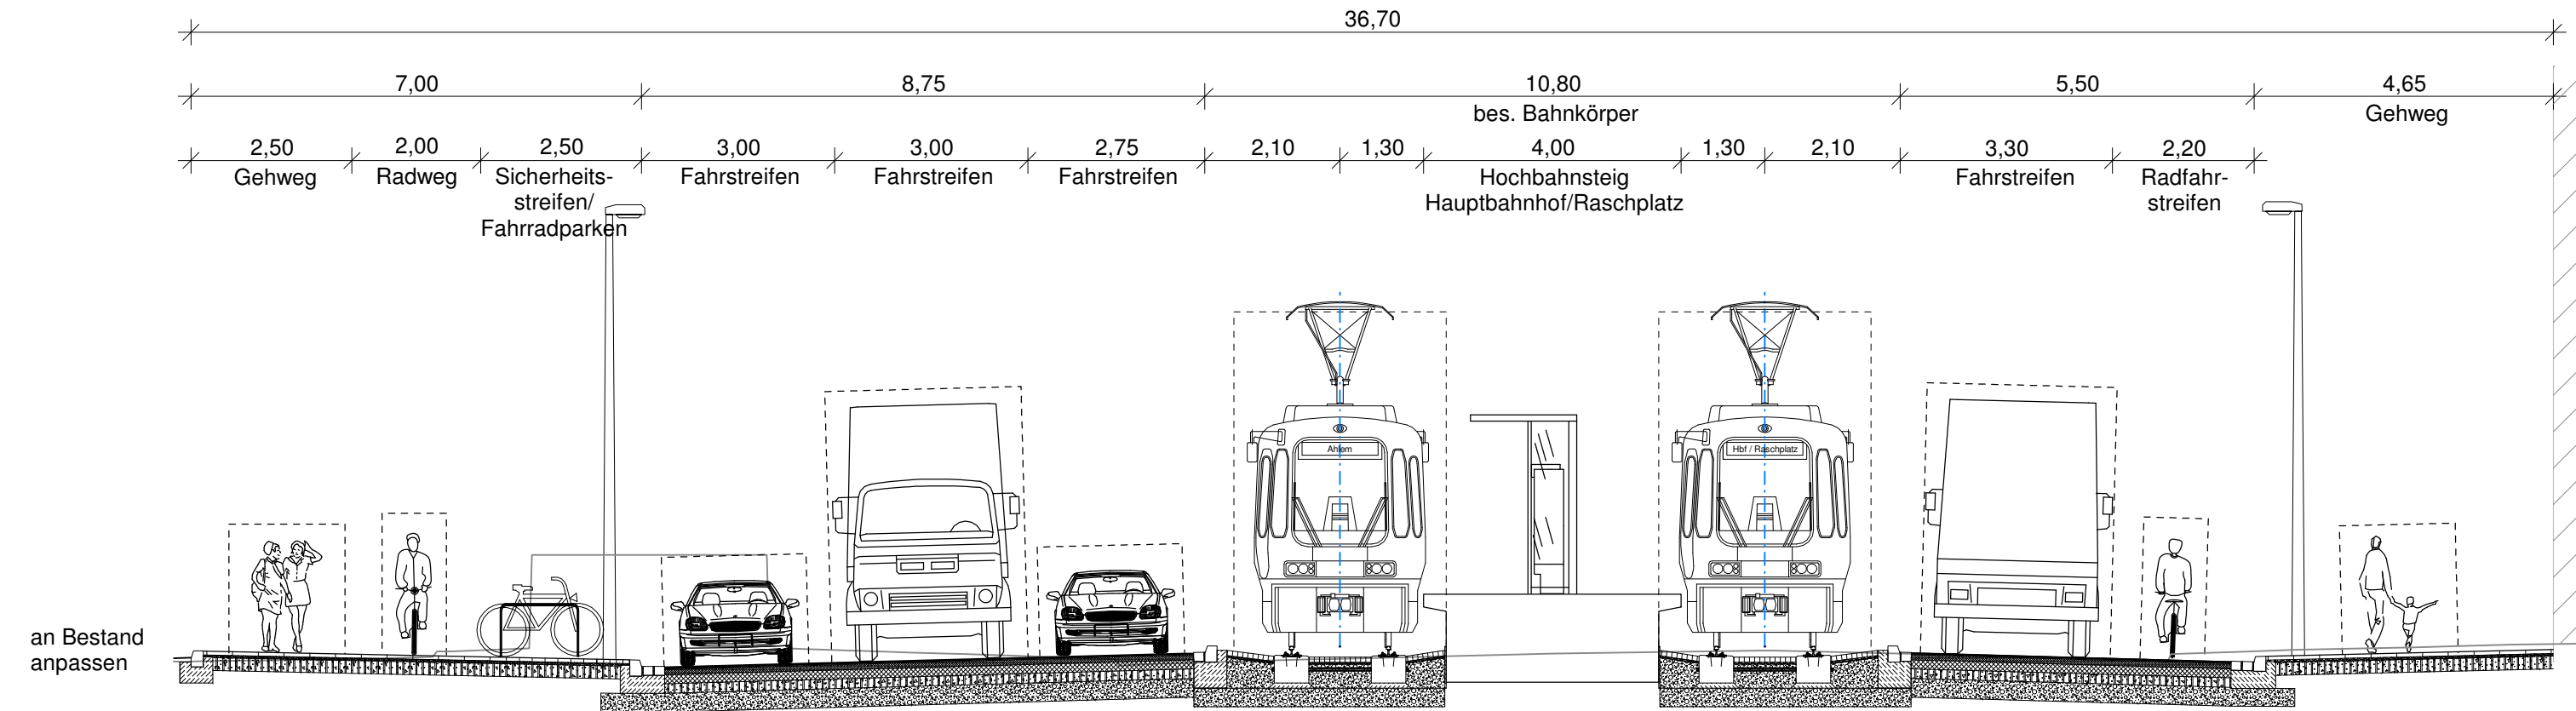

Ind.	Art der Änderung/Ergänzung	Datum	TransTecBau

PNr.: 4639/1	Entwurfsverfasser	TransTec Bauplanungs- und Managementgesellschaft Hannover mbH Ira-Wolkowa-Weg 1, D-30167 Hannover T.: 0511/3995-1000, F.: 0511/3995-1299 e-mail: info@transtecbau.de Internet: www.transtecbau.de
Bearb.: Schepelmann	Hannover, 27.08.2014	
gez.: Schäfer	05/2014	
gepr.:gez. i.A. Depner	27.08.2014	
Zchg.: VA 4 QS 1	gez. ppa. Oetzmann	gez. i.V. Vinken

Projekt: 1410.00	Vorhabenträger	Infrastrukturgesellschaft Region Hannover GmbH
Blatt:	Hannover, 27.08.2014	
	gez. Harcke	gez. ppa. Vey

Anl.: Blatt:	Stadtbahnstrecke D-West Raschplatz bis Glocksee Abschnitt 1 Verkehrsanlage Gleis- und Straßenbau - Genehmigungsplanung -	PROJEKT
Größe: B: 78,0 cm L: 29,7 cm		
F: 0,232 m²		
Planfeststellung		
Verkehrsanlage Gleis/Straße		

M 1: 100	Querschnitt 1
----------	---------------