


### Querschnitt 1 Station 11+135

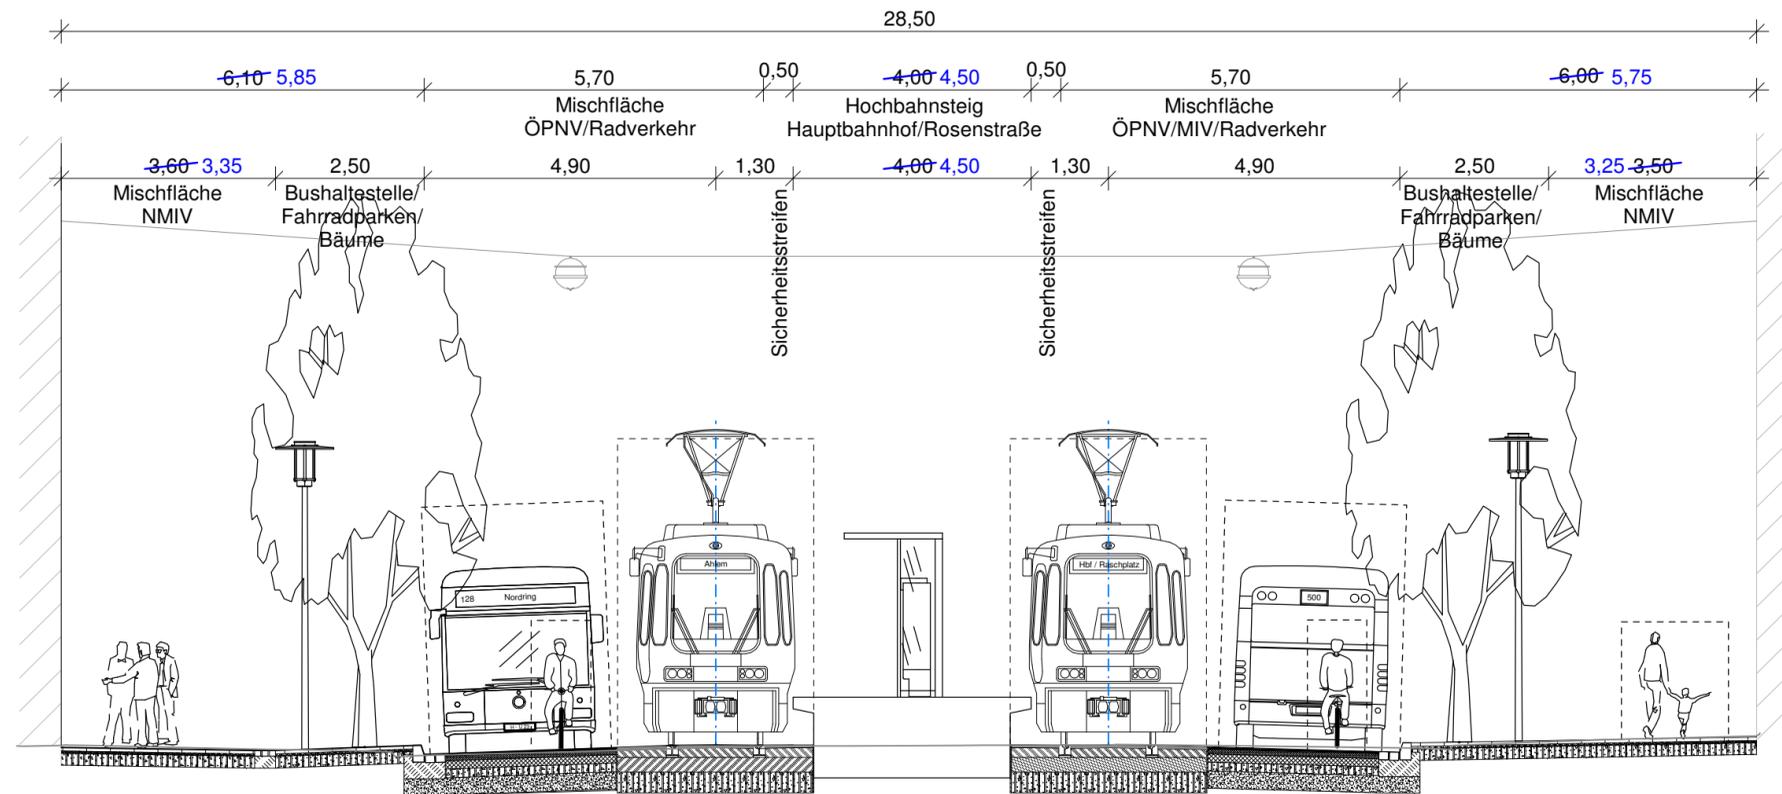

### Deckblatt

a	Breite Hochbahnsteig 4,50m	16.01.2015	Sche
Ind.	Art der Änderung/Ergänzung	Datum	TransTecBau

PNr.:	4639/2
Bearb.:	Schepelmann 05/2014
gez.:	Schäfer 05/2014
gepr.:	gez. i.A. Depner 27.08.2014
Zchg.:	

Entwurfsverfasser  
~~Hannover, 27.08.2014~~  
 geändert am, 16.01.2015

**TransTecBau**

TransTec Bauplanungs- und Managementgesellschaft Hannover mbH  
 Ira-Wolkowa-Weg 1, D-30167 Hannover  
 T.: 0511/3995-1000, F.: 0511/3995-1299  
 e-mail: info@transtecbau.de  
 Internet: www.transtecbau.de

VA 4 QS 1 a

gez. ppa. Oetzmann      gez. i.V. Dallmann

Projekt:	1410.00
Blatt:	

Vorhabenträger  
~~Hannover, 27.08.2014~~  
 geändert am, 16.01.2015

**infra**

Infrastrukturgesellschaft  
 Region Hannover GmbH

gez. Harcke      gez. ppa. Vey

Anl.:	Blatt:
Größe:	B: 59,0 cm    L: 29,7 cm F: 0,175 m²

**Stadtbahnstrecke D-West**  
 Raschplatz bis Glocksee  
**Abschnitt 2**  
 Verkehrsanlage Gleis- und Straßenbau  
 - Genehmigungsplanung -

PROJEKT  
**ZEHN**  
**SIEBZEHN**

M 1: 100

Querschnitt 1