


geplottet am: 26.08.14 gespeichert unter: \\192.168.192.20\Daten\Programm\Card\Card84_neu\004639-41_3\VA4AQ.PLT

Querschnitt 2 Station 11+340

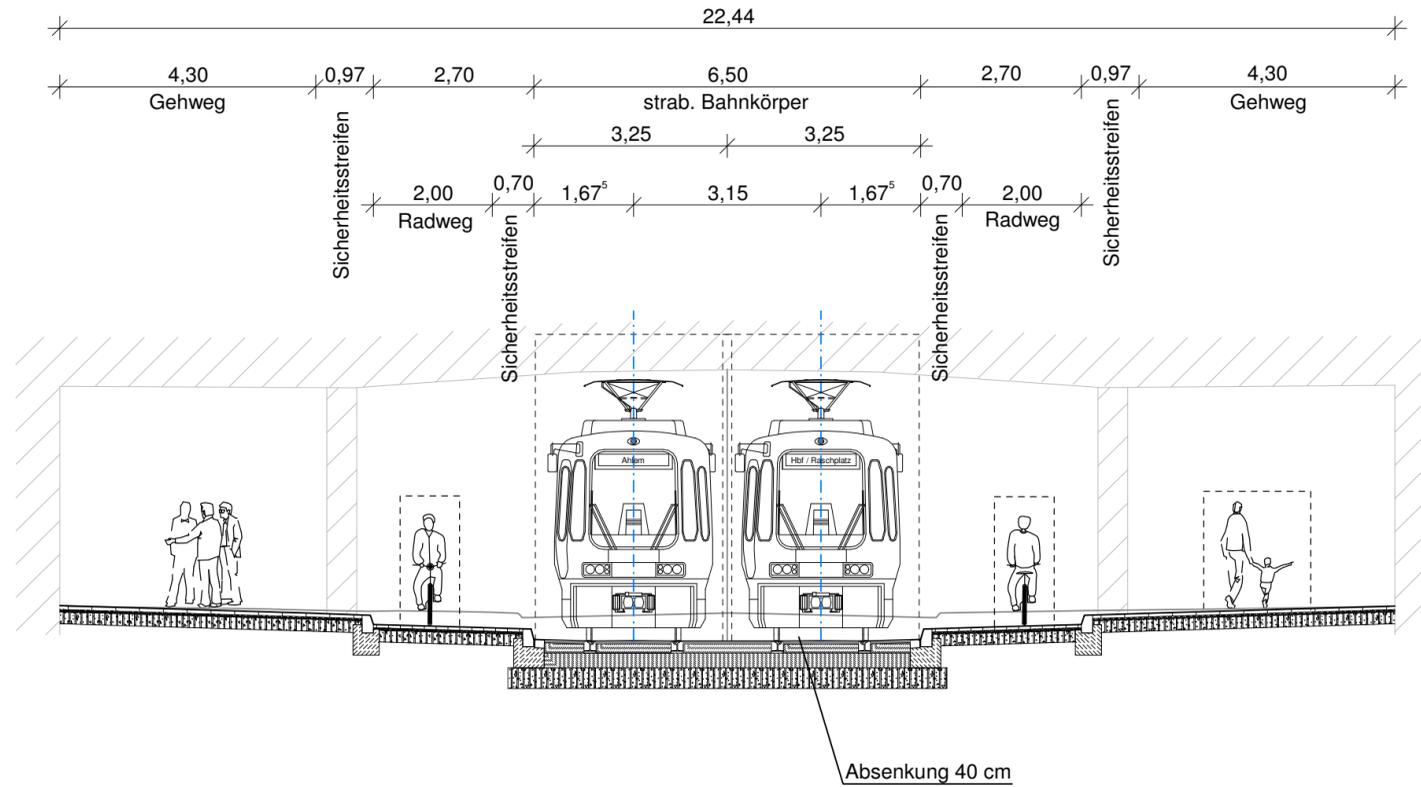

Ind.	Art der Änderung/Ergänzung	Datum	TransTecBau

PNr.: 4639/1	Entwurfsverfasser	 TransTec Bauplanungs- und Managementgesellschaft Hannover mbH Ira-Wolkowa-Weg 1, D-30167 Hannover T.: 0511/3995-1000, F.: 0511/3995-1299 e-mail: info@transtecbau.de Internet: www.transtecbau.de	
Bearb.: Schepelmann	05/2014		Hannover, 27.08.2014
gez.: Schäfer	05/2014		
gepr.: gez. i.A. Depner	27.08.2014		
Zchg.: VA 4 QS 2	gez. ppa. Oetzmann	gez. i.V. Vinken	

Projekt: 1410.00	Vorhabenträger	 Infrastrukturgesellschaft Region Hannover GmbH
Blatt:	Hannover, 27.08.2014	
	gez. Harcke	gez. ppa. Vey

Anl.: Blatt:	Stadtbahnstrecke D-West Raschplatz bis Glocksee Abschnitt 1 Verkehrsanlage Gleis- und Straßenbau - Genehmigungsplanung -	
Größe: B: 59,0 cm L: 29,7 cm F: 0,175 m²		
Planfeststellung		
Verkehrsanlage Gleis/Straße		

M 1: 100	Querschnitt 2
----------	---------------