



geplottet am: 13.01.2017 gespeichert unter: P:\004880\_Hbstg\_Bothfeld\41\_Verkehrsanlage\LphO\_Machbarkeitsuntersuchung\Zeichnungen\4880\_VA0QS1.dwg

# Querschnitt A-A

## Hochbahnsteig Bothfeld

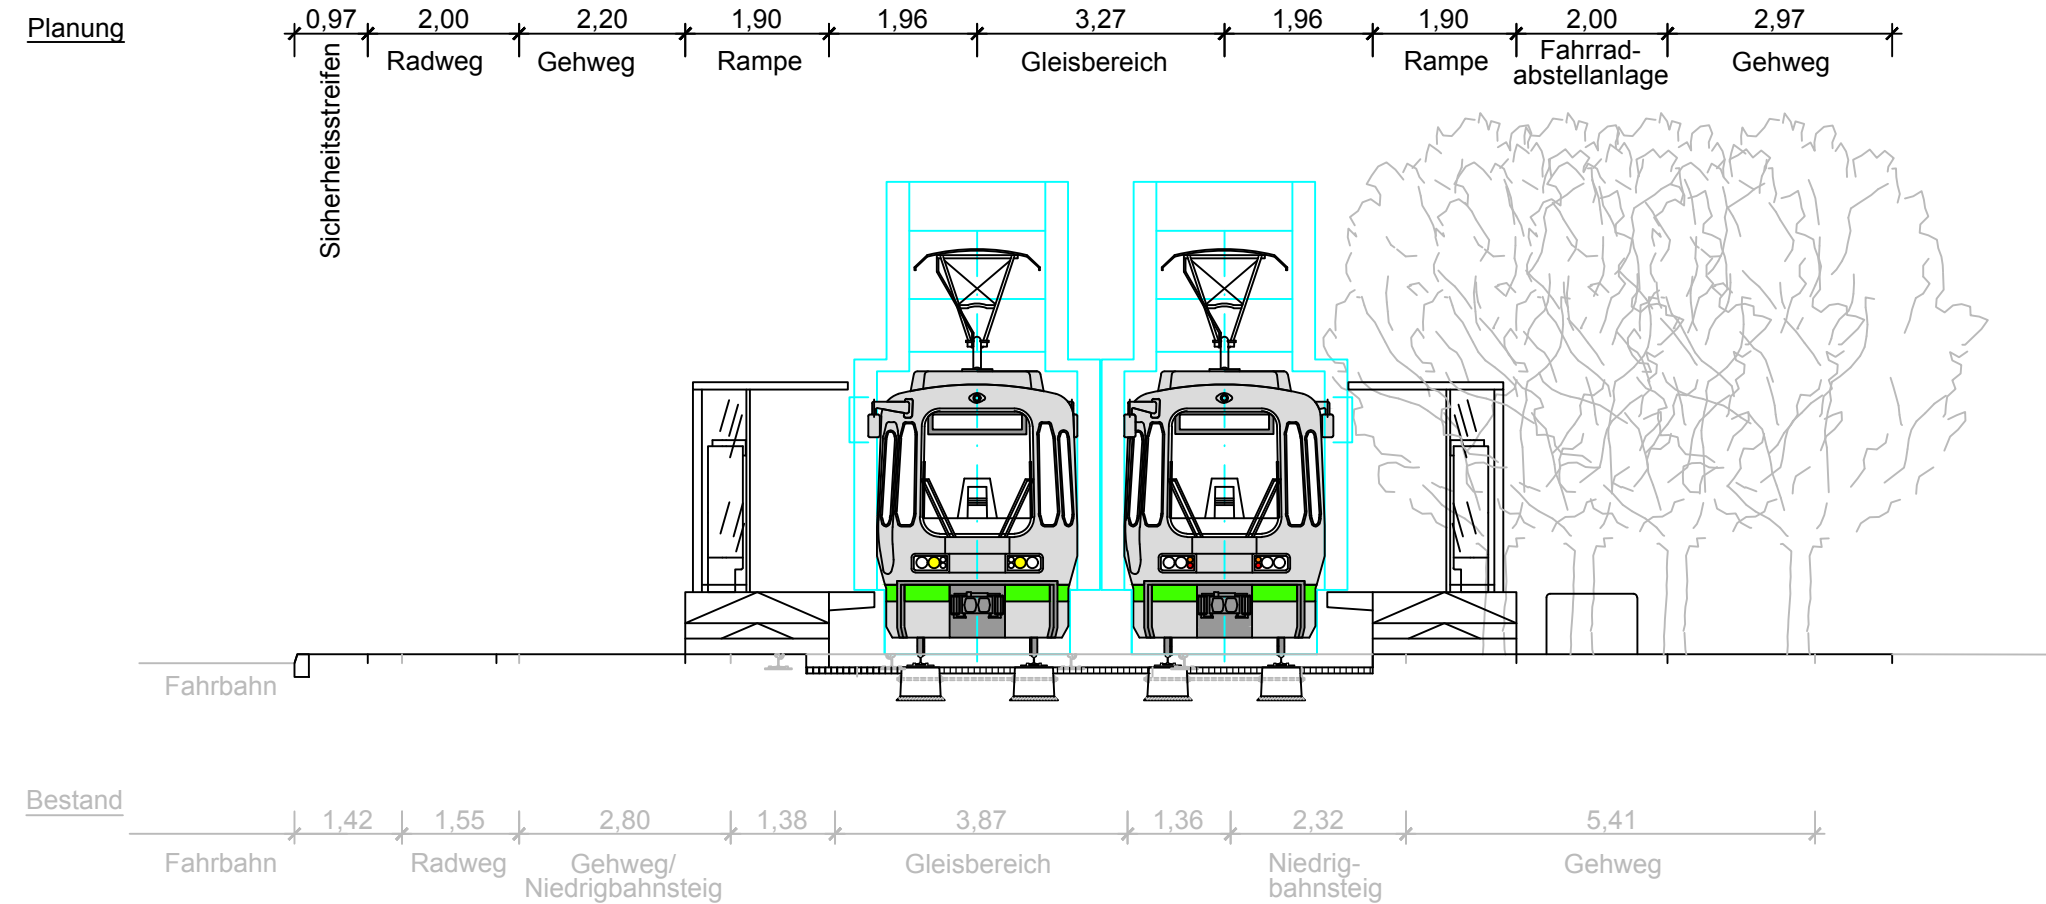

Ind.	Art der Änderung/Ergänzung	Datum	TransTecBau
------	----------------------------	-------	-------------

Projekt-Nr.: 4880	Entwurfsverfasser Hannover,	 TransTec Bauplanungs- und Managementgesellschaft Hannover mbH Ira-Wolkowa-Weg 1, D-30167 Hannover T.: 0511/3995-1000, F.: 0511/3995-1299 e-mail: info@transtecbau.de Internet: www.transtecbau.de
Bearb.: Ren 01 / 2017	gepr.: Hartmann 01 / 2017	
Zchg.: VA 0 QS 1		

Projekt:	Vorhabenträger Hannover,	 Infrastrukturgesellschaft Region Hannover GmbH
Blatt:		

Anl.: Blatt:	<b>Stadtbahnstrecke A-Nord</b> <b>Fasanenkrug</b> <b>Hochbahnsteig Bothfeld</b> - Machbarkeitsuntersuchung -
Größe: B: 29,7 cm L: 97 cm F: 0,28 m²	
41_Verkehrsanlage	
M 1: 100	<b>Querschnitt A-A</b>