



geplant am: 15.03.2017 gespeichert unter: P:\004892_HBST Humboldtstraße41_Verkehrsanlage\lpho_Machbarkeitsuntersuchung\Zeichnungen\4892_VA0AQ1_Var-2.dwg

Querschnitt 1:

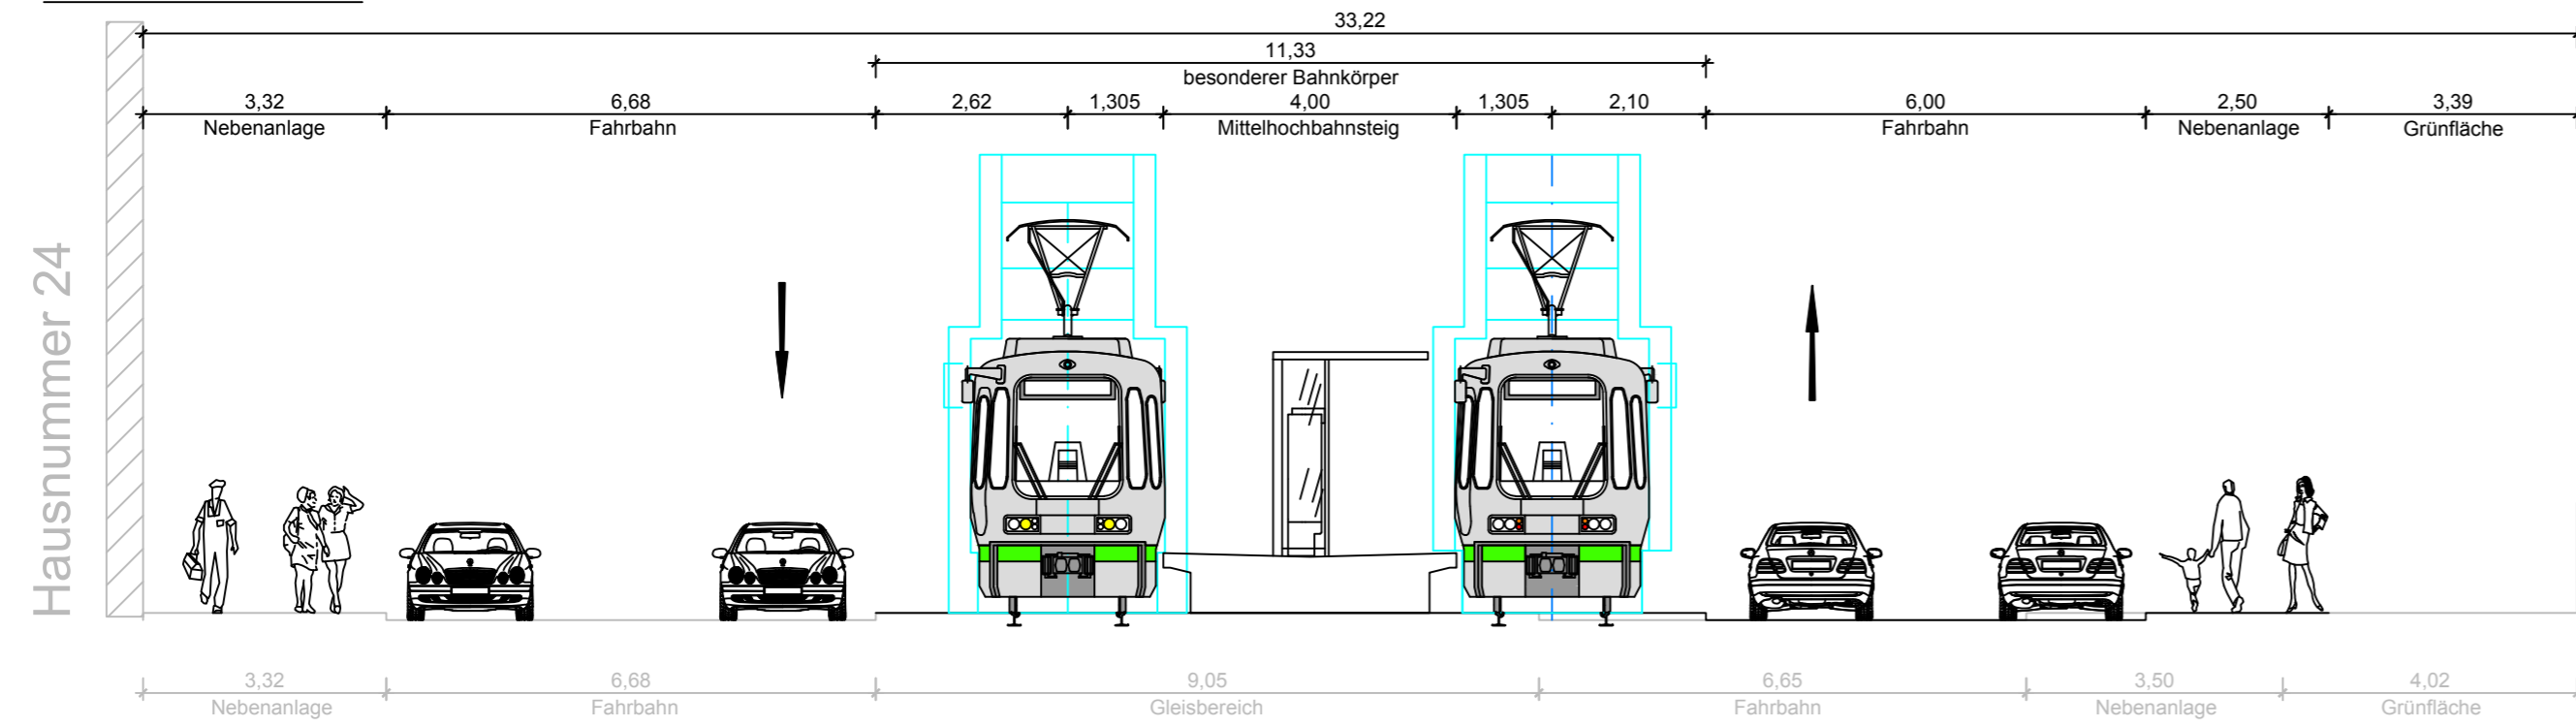

Querschnitt 2:

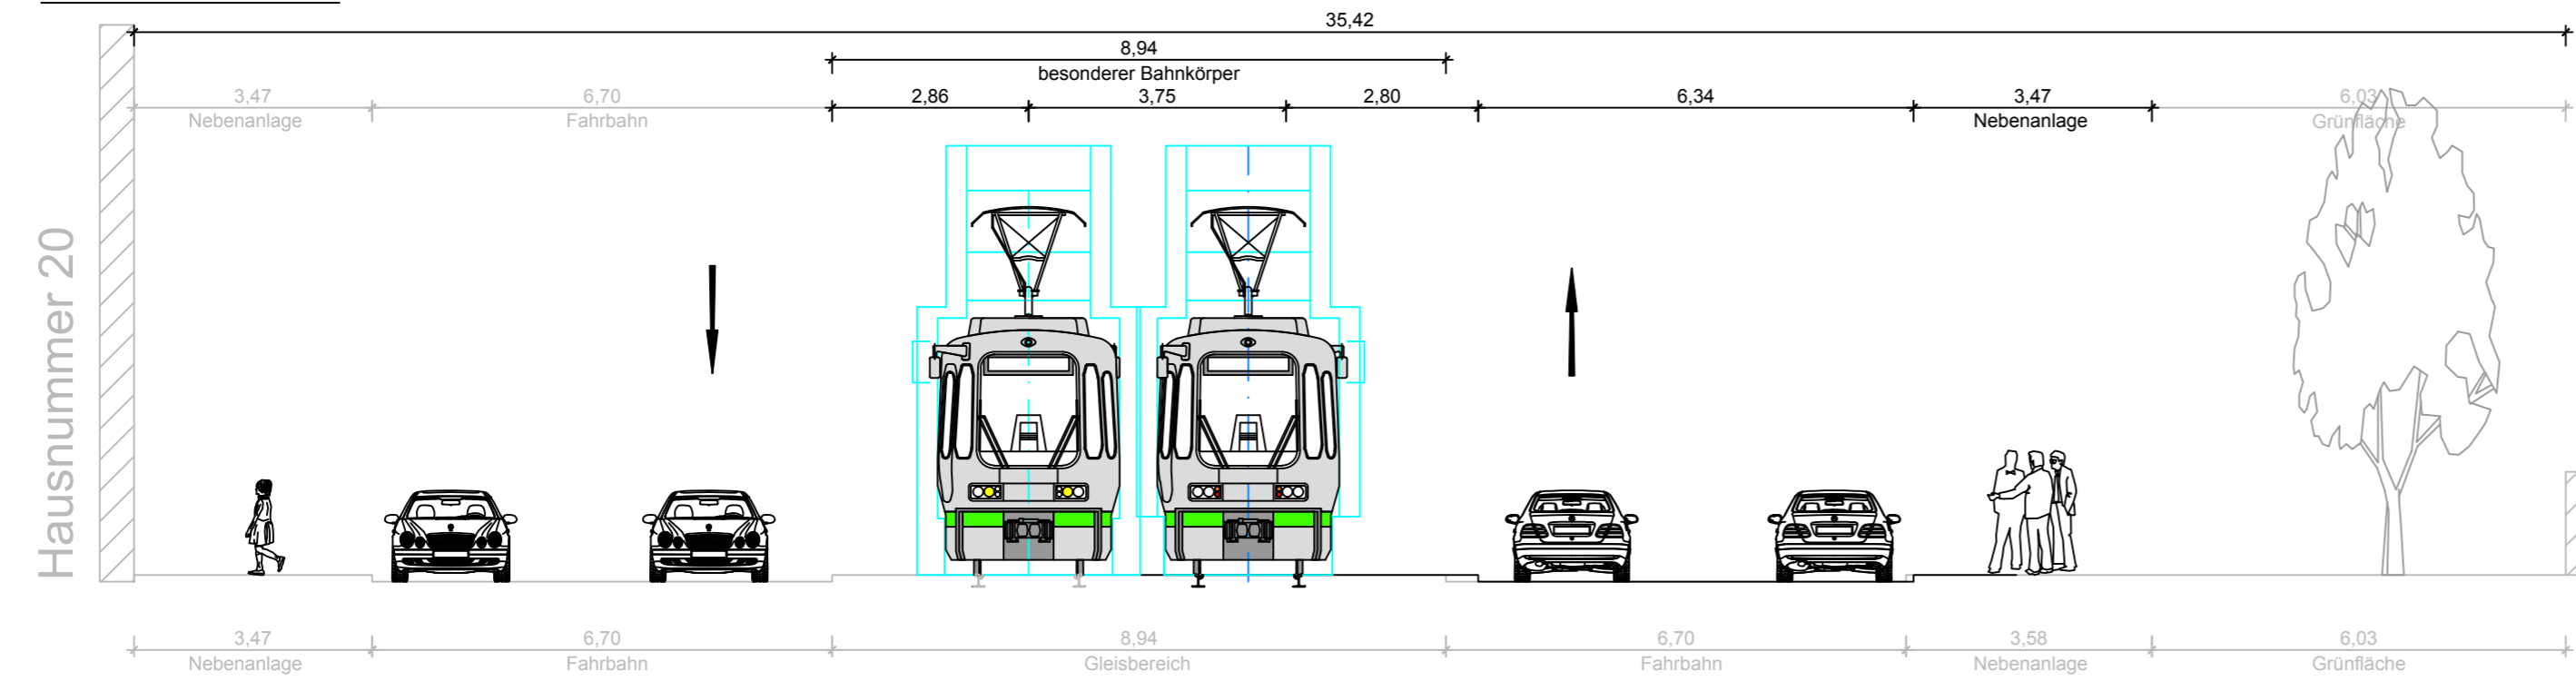

| | | | | | | | | | | | | | | |
|---|-----------------------------------|---|-------------------|-----------------|-----------|-----------------|-----------|--------|-----------|--------|--|-----------------|--|---|
| | | | | | | | | | | | | | | |
| Ind. | Art der Änderung/Ergänzung | Datum | | | | | | | | | | | | |
| <table border="1" style="width: 100%; border-collapse: collapse;"> <tr> <td>Projekt-Nr.: 4892</td> <td>Entwurfsverfasser</td> </tr> <tr> <td>Bearb.: Schmidt</td> <td>Hannover,</td> </tr> <tr> <td>gez.: Grünhagen</td> <td>03 / 2017</td> </tr> <tr> <td>gepr.:</td> <td>03 / 2017</td> </tr> <tr> <td>Zchg.:</td> <td></td> </tr> <tr> <td colspan="2" style="text-align: center;">VA 0 QS 1 Var 2</td> </tr> </table> | | Projekt-Nr.: 4892 | Entwurfsverfasser | Bearb.: Schmidt | Hannover, | gez.: Grünhagen | 03 / 2017 | gepr.: | 03 / 2017 | Zchg.: | | VA 0 QS 1 Var 2 | | <small>TransTec Bauplanungs- und Managementgesellschaft Hannover mbH Ira-Wolkowa-Weg 1, D-30167 Hannover T.: 0511/3995-1000, F.: 0511/3995-1299 e-mail: info@transtecbau.de Internet: www.transtecbau.de</small> |
| Projekt-Nr.: 4892 | Entwurfsverfasser | | | | | | | | | | | | | |
| Bearb.: Schmidt | Hannover, | | | | | | | | | | | | | |
| gez.: Grünhagen | 03 / 2017 | | | | | | | | | | | | | |
| gepr.: | 03 / 2017 | | | | | | | | | | | | | |
| Zchg.: | | | | | | | | | | | | | | |
| VA 0 QS 1 Var 2 | | | | | | | | | | | | | | |
| Projekt: 1418.00 | Vorhabenträger | <small>Infrastrukturgesellschaft Region Hannover GmbH</small> | | | | | | | | | | | | |
| Blatt: | Hannover, | | | | | | | | | | | | | |
| Anl.: | Blatt: | Stadtbahnstrecke D-West Hochbahnsteig Humboldtstraße - Machbarkeitsuntersuchung - Querschnitte Variante 2 | | | | | | | | | | | | |
| Größe: | B: 29,7 cm L: 78 cm F: 0,23 m² | | | | | | | | | | | | | |
| Verkehrsanlage | | | | | | | | | | | | | | |
| M 1: 100 | | | | | | | | | | | | | | |