


Querschnitt 1 Station 20+080,000

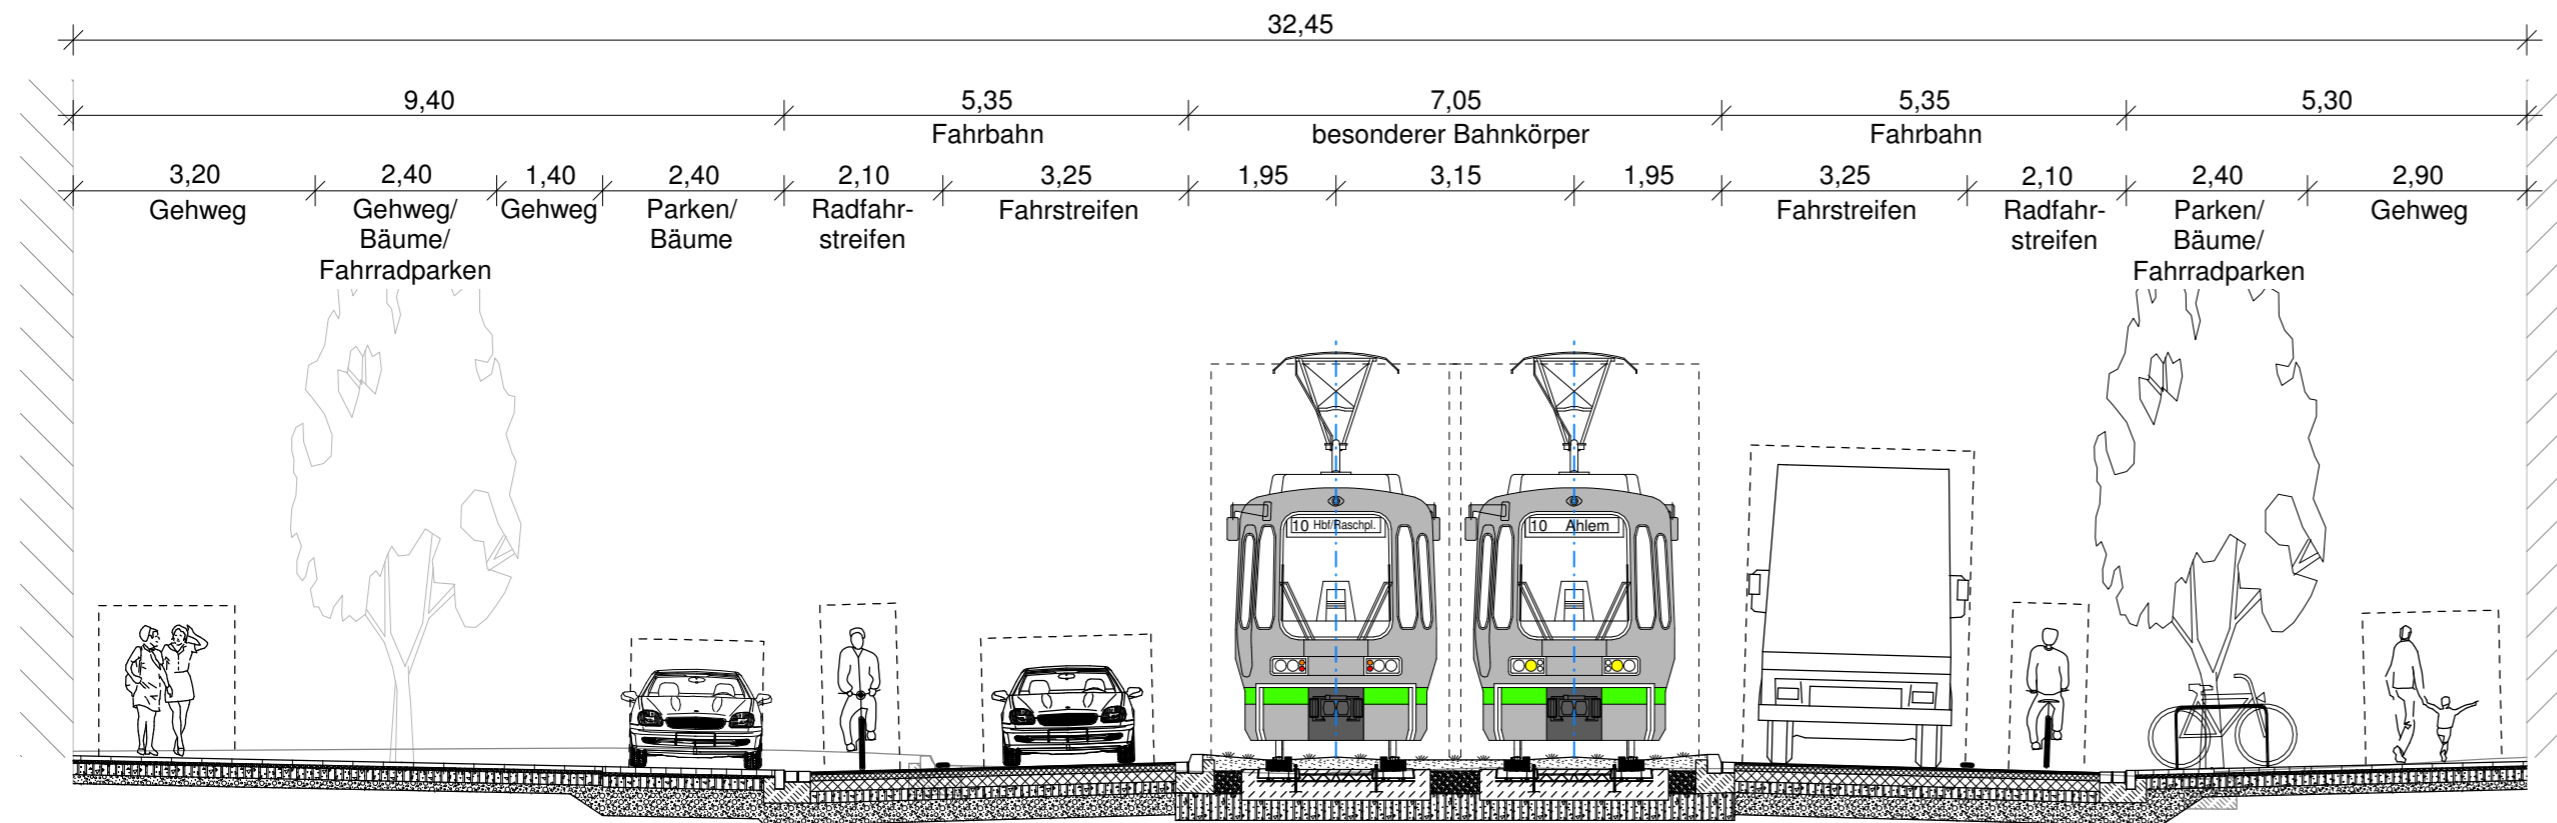

Ind.	Art der Änderung/Ergänzung	Datum	TransTecBau

PNr.: 4639/5	Entwurfsverfasser	<p>TransTec Bauplanungs- und Managementgesellschaft Hannover mbH Ira-Wolkowa-Weg 1, D-30167 Hannover T.: 0511/3995-1000, F.: 0511/3995-1299 e-mail: info@transtecbau.de Internet: www.transtecbau.de</p>
Bearb.: Schepelmann	Hannover, 15.12.2014	
gezeichnet: Grünhagen	09/2014	
gepr.: gez. i.A. L.-Alsmann	15.12.2014	
Zchg.: VA 4 QS 1	gez. ppa. Oetzmann gez. i.V. Vinken	

Projekt: 1410.00	Vorhabenträger	<p>Infrastrukturgesellschaft Region Hannover GmbH</p>
Blatt:	Hannover, 15.12.2014	
		gez. Harcke gez. ppa. Vey

Anl.: Blatt:	<p>Stadtbahnstrecke D-West Raschplatz bis Glocksee Abschnitt 5 Verkehrsanlage Gleis- und Straßenbau - Genehmigungsplanung -</p>	
Größe: B: 59,0 cm L: 29,7 cm F: 0,175 m²		
Planfeststellung		

Verkehrsanlage Gleis/Straße	<p>Querschnitt 1</p>
M 1: 100	