



Querschnitt 2 Station 20+250,000

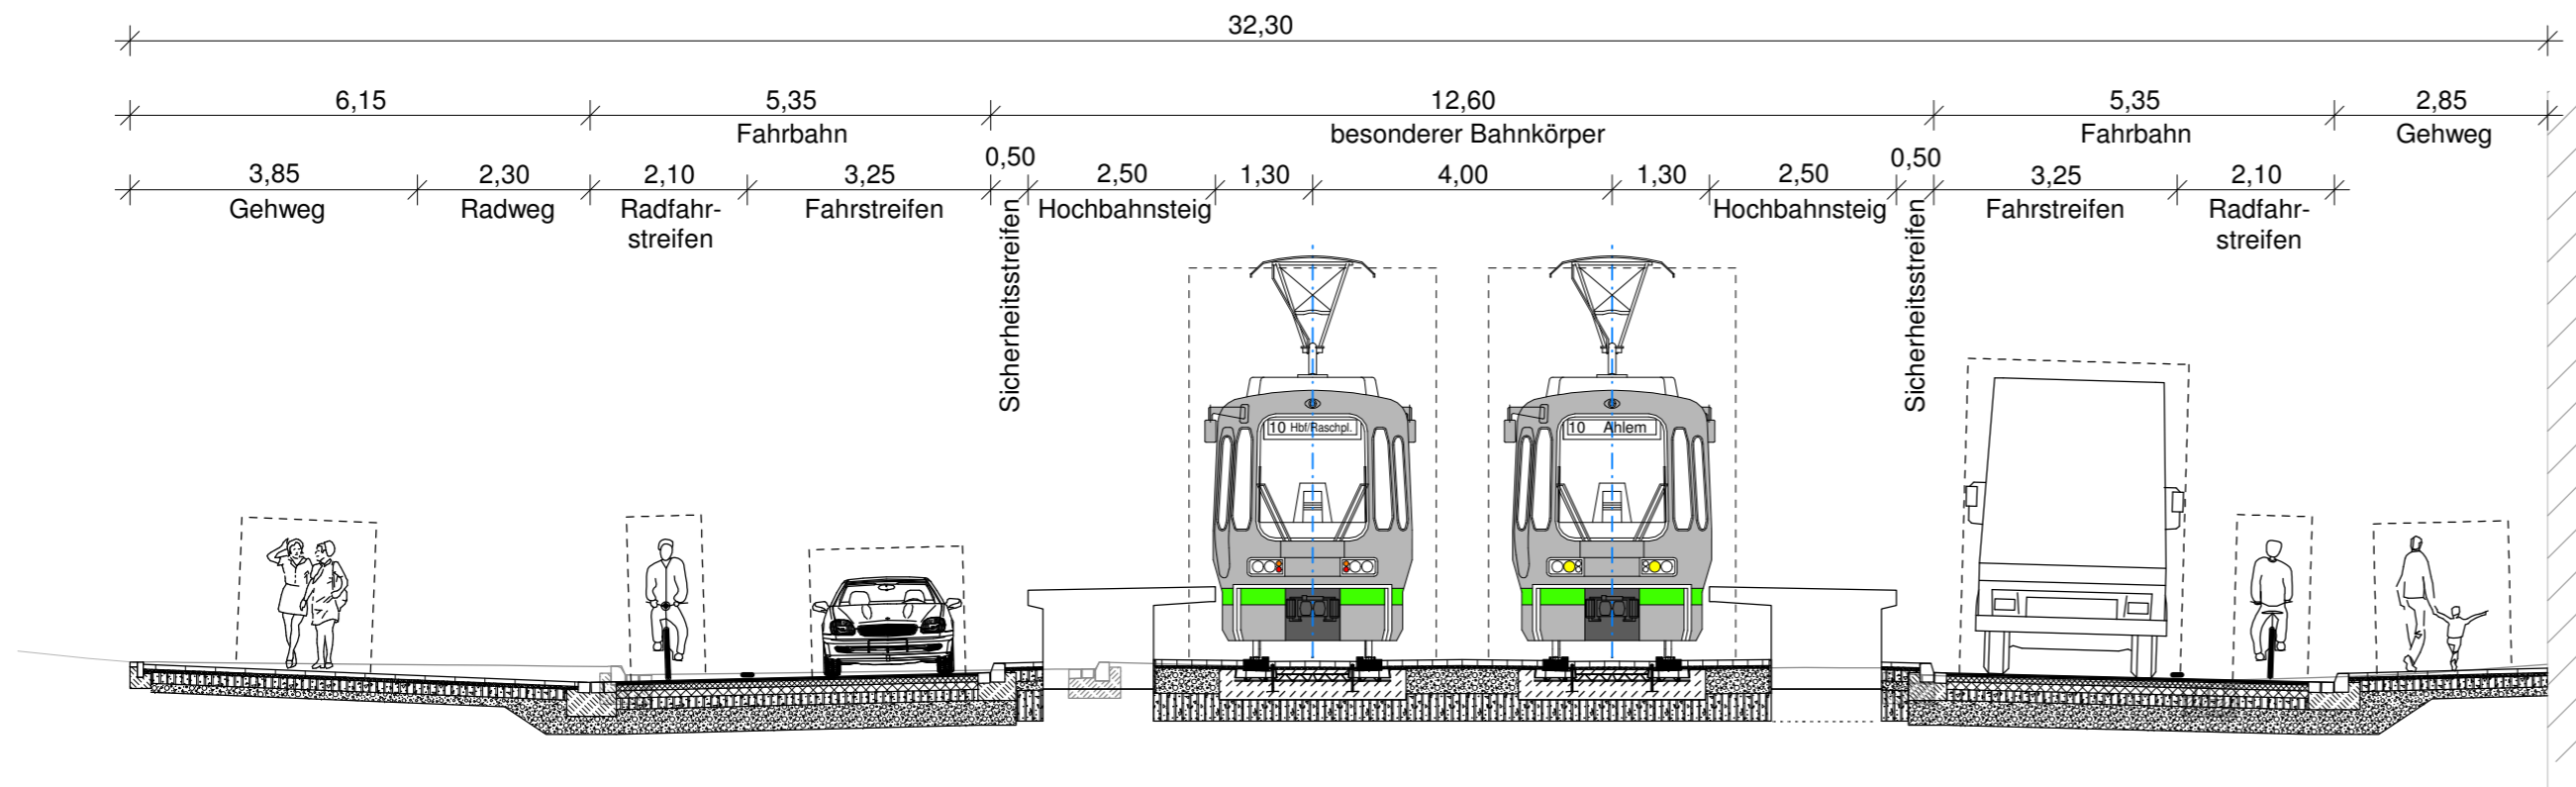

Ind.	Art der Änderung/Ergänzung	Datum	TransTecBau

PNr.: 4639/5	Entwurfsverfasser	 TransTec Bauplanungs- und Managementgesellschaft Hannover mbH Ira-Wolkowa-Weg 1, D-30167 Hannover T.: 0511/3995-1000, F.: 0511/3995-1299 e-mail: info@transtecbau.de Internet: www.transtecbau.de	
Bearb.: Schepelmann	09/2014		Hannover, 15.12.2014
gez.: Grünhagen	09/2014		
gepr.: gez. i.A. L.-Alsmann	15.12.2014		
Zchg.: VA 4 QS 2			gez. ppa. Oetzmann gez. i.V. Vinken

Projekt: 1410.00	Vorhabenträger	 Infrastrukturgesellschaft Region Hannover GmbH
Blatt:	Hannover, 15.12.2014	
	gez. Harcke	gez. ppa. Vey

Anl.: Blatt:	Stadtbahnstrecke D-West Raschplatz bis Glocksee Abschnitt 5 Verkehrsanlage Gleis- und Straßenbau - Genehmigungsplanung -	
Größe: B: 59,0 cm L: 29,7 cm F: 0,175 m²		
Planfeststellung		

Verkehrsanlage Gleis/Straße	
M 1: 100	Querschnitt 2