


## Querschnitt 1 Station 10+205,000

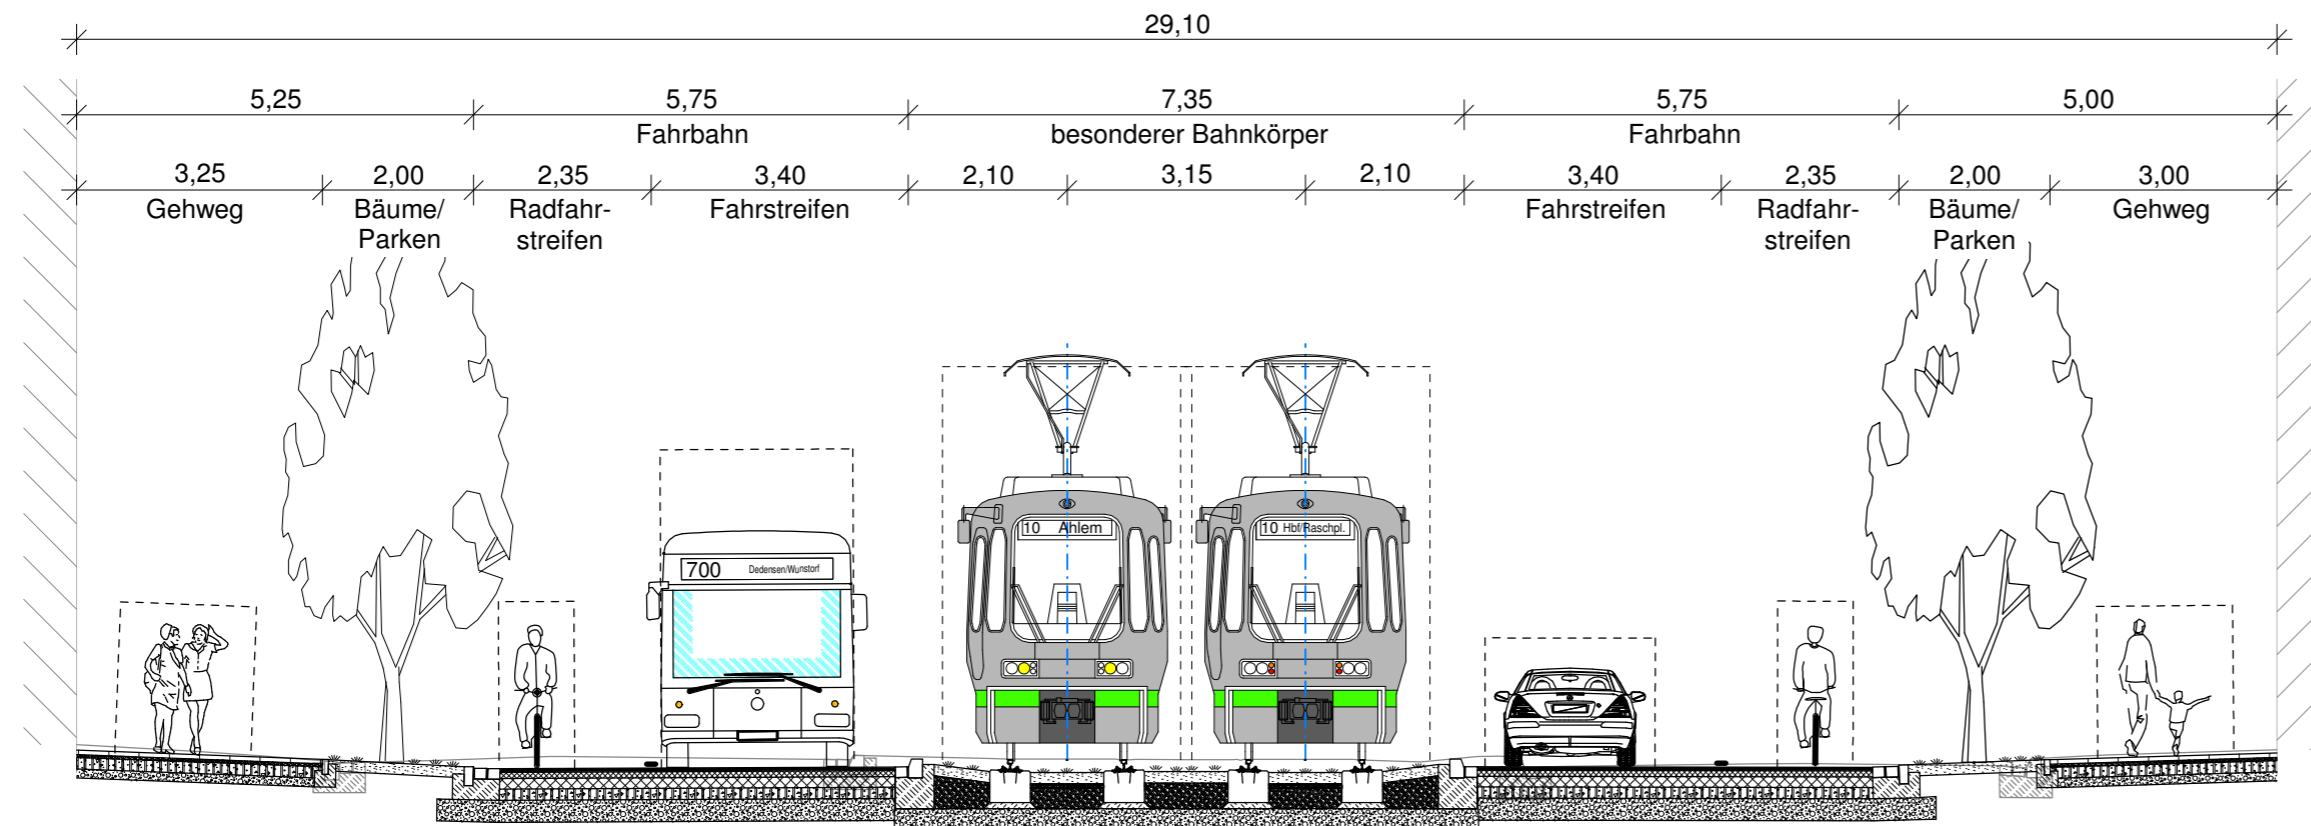

Ind.	Art der Änderung/Ergänzung	Datum	TransTecBau

PNr.: 4639/4	Entwurfsverfasser
Bearb.: Schepelmann 09/2014	Hannover, 15.12.2014
gez.: Grünhagen 09/2014	
gepr.: gez. i.A. L.-Alsmann 15.12.2014	
Zchg.:	

VA 4 QS 1

gez. ppa. Oetzmann      gez. i.V. Vinken

**TransTecBau**

TransTec Bauplanungs- und Managementgesellschaft Hannover mbH  
Ira-Wolkowa-Weg 1, D-30167 Hannover  
T.: 0511/3995-1000, F.: 0511/3995-1299  
e-mail: info@transtecbau.de  
Internet: www.transtecbau.de

Projekt: 1410.00	Vorhabenträger
Blatt:	Hannover, 15.12.2014

**infra**  
Infrastrukturgesellschaft  
Region Hannover GmbH

gez. Harcke      gez. ppa. Vey

Anl.:	Blatt:
Größe:	B: 59,0 cm    L: 29,7 cm F: 0,175 m²

Planfeststellung  
Verkehrsanlage Gleis/Straße

**Stadtbahnstrecke D-West**  
Raschplatz bis Glocksee  
**Abschnitt 4**  
Verkehrsanlage Gleis- und Straßenbau  
- Genehmigungsplanung -

PROJEKT  
**ZEHN**  
SIEBZEHN

M 1: 100

Querschnitt 1