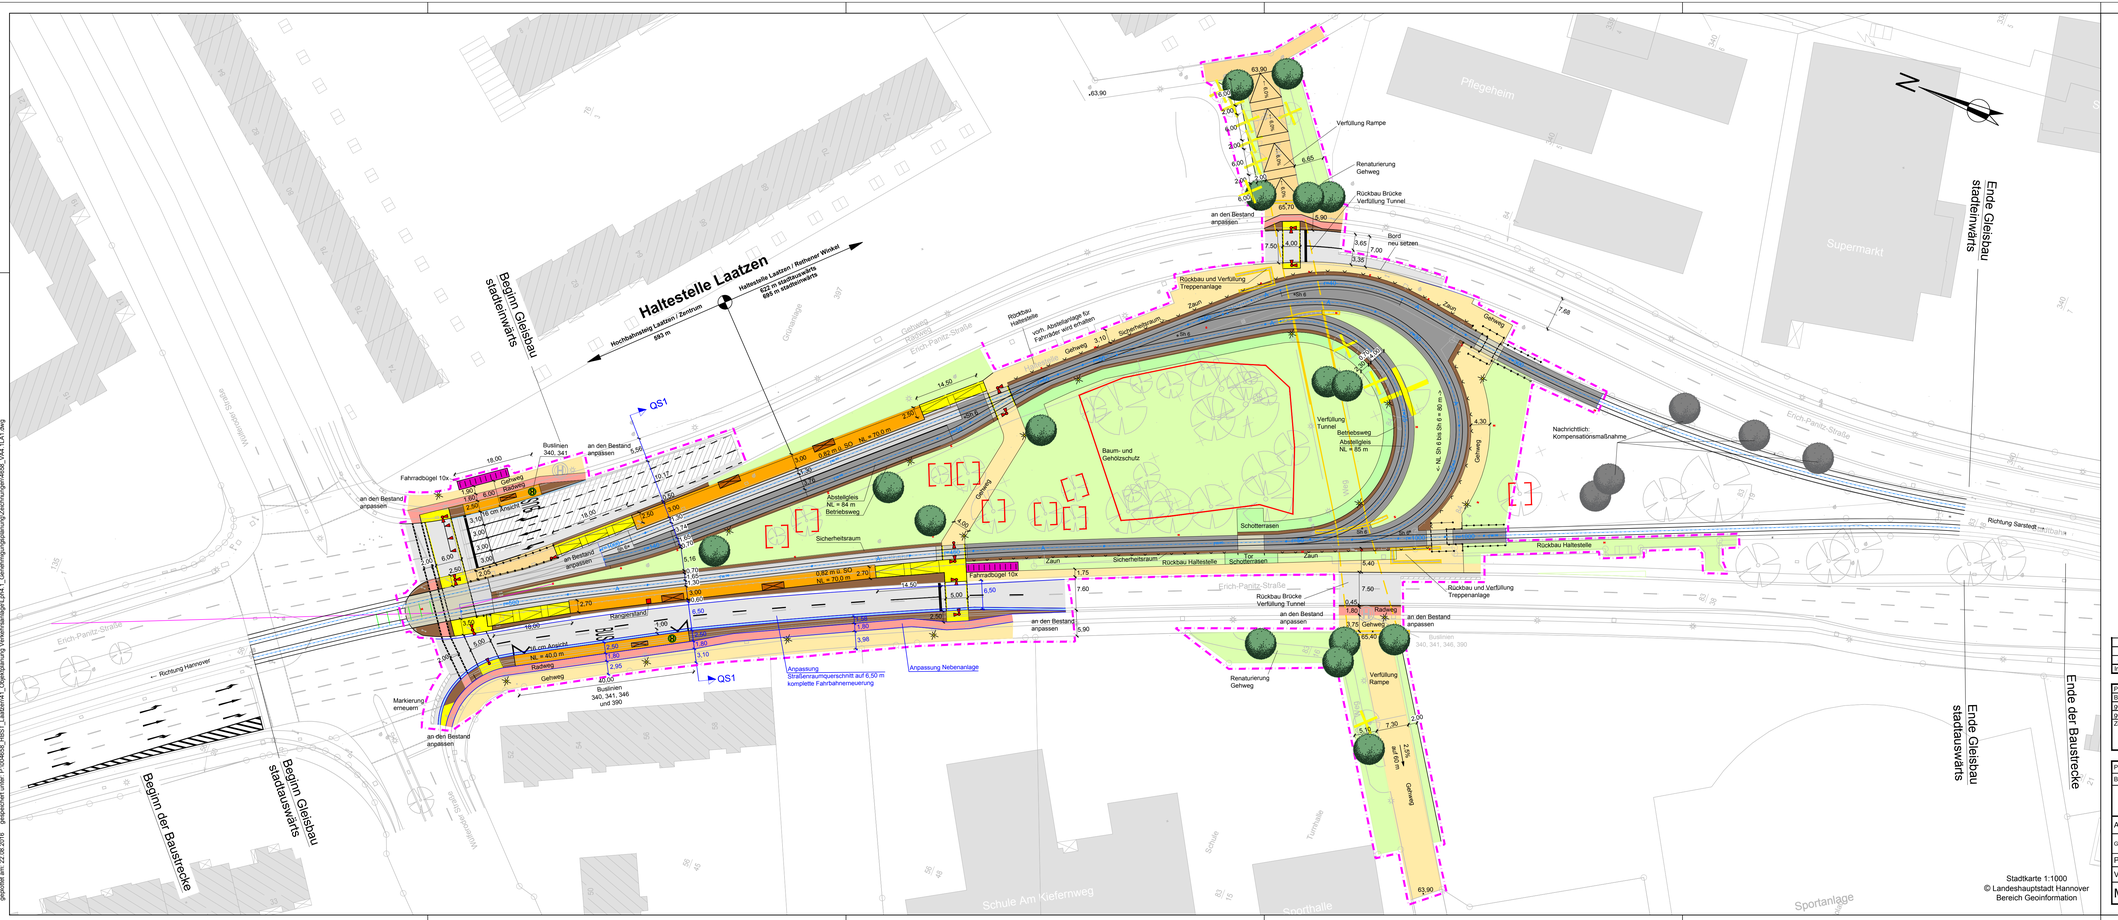
Haltestelle Laatzen
Hochbahnsteig Laatzen / Zanthus
293 m
Haltestelle Laatzen / Rethmar Winkel
622 m stadtauswärts
656 m stadteinwärts
Beginn Gleisbau stadteinwärts
Beginn Gleisbau stadtauswärts
Beginn der Baustrecke
Ende Gleisbau stadteinwärts
Ende Gleisbau stadtauswärts
Ende der Baustrecke
Erich-Panitz-Straße
Richtung Hannover
Richtung Sarstedt
Pflegeheim
Supermarkt
Schule Am Kiefernweg
Sporthalle
Sportanlage
Rückbau Haltestelle
Rückbau und Verfüllung Treppenanlage
Rückbau Brücke Verfüllung Tunnel
Verfüllung Rampe
Renaturierung Gehweg
Verfüllung Tunnel Betriebsweg
Abstellgleis NL = 84 m Betriebsweg
Abstellgleis NL = 65 m
Baum- und Gehölzschutz
Schotterrasen
Sicherheitsraum
Zaun
Gehweg
Radweg
Fahrbahn
Fahrradbügel 10x
Bushaltestelle
Bushaltestelle vorh. Abstellanlage für Fahrräder wird erhalten
Bushaltestelle Bord neu setzen
Bushaltestelle Anpassung Straßenraumquerschnitt auf 6,50 m komplette Fahrbahnerneuerung
Anpassung Nebenanlage
an den Bestand anpassen
Nachrichtlich: Kompensationsmaßnahme
Markierung erneuern
Bushaltestelle Bushaltestelle Laatzen
Bushaltestelle Bushaltestelle Laatzen
Bushaltestelle Bushaltestelle Laatzen