

Anlage 1 zur Vorlage 999 (III) BDs

Übersichtslageplan Stadtbahnstrecke B-Süd Hochbahnsteig Rethen / Bahnhof

Legende

- Stadtbahnlinie 1
- Stadtbahnlinie 2
- geplanter Stadtbahnausbau
- Haltestelle
- geplanter Hochbahnsteig
- ✗ Haltestelle entfällt

Abschnitt 1:

- Ausbau der Wendeschleife als betrieblicher Ersatz für die Wendeschleife Rethen
- Barrierefreier Ausbau der Haltestelle

Abschnitt 4:


- Zusammenlegung und Barrierefreier Ausbau der Haltestellen Rethen/ Nord und Endpunkt Rethen
- Rückbau der Wendeschleife Endpunkt Rethen

Abschnitt 2:

- Barrierefreier Ausbau der Haltestelle Rethen/ Bahnhof

Abschnitt 3:

- Barrierefreier Ausbau der Haltestelle Rethen/ Galgenbergweg einschließlich Bau eines Kehrgleises

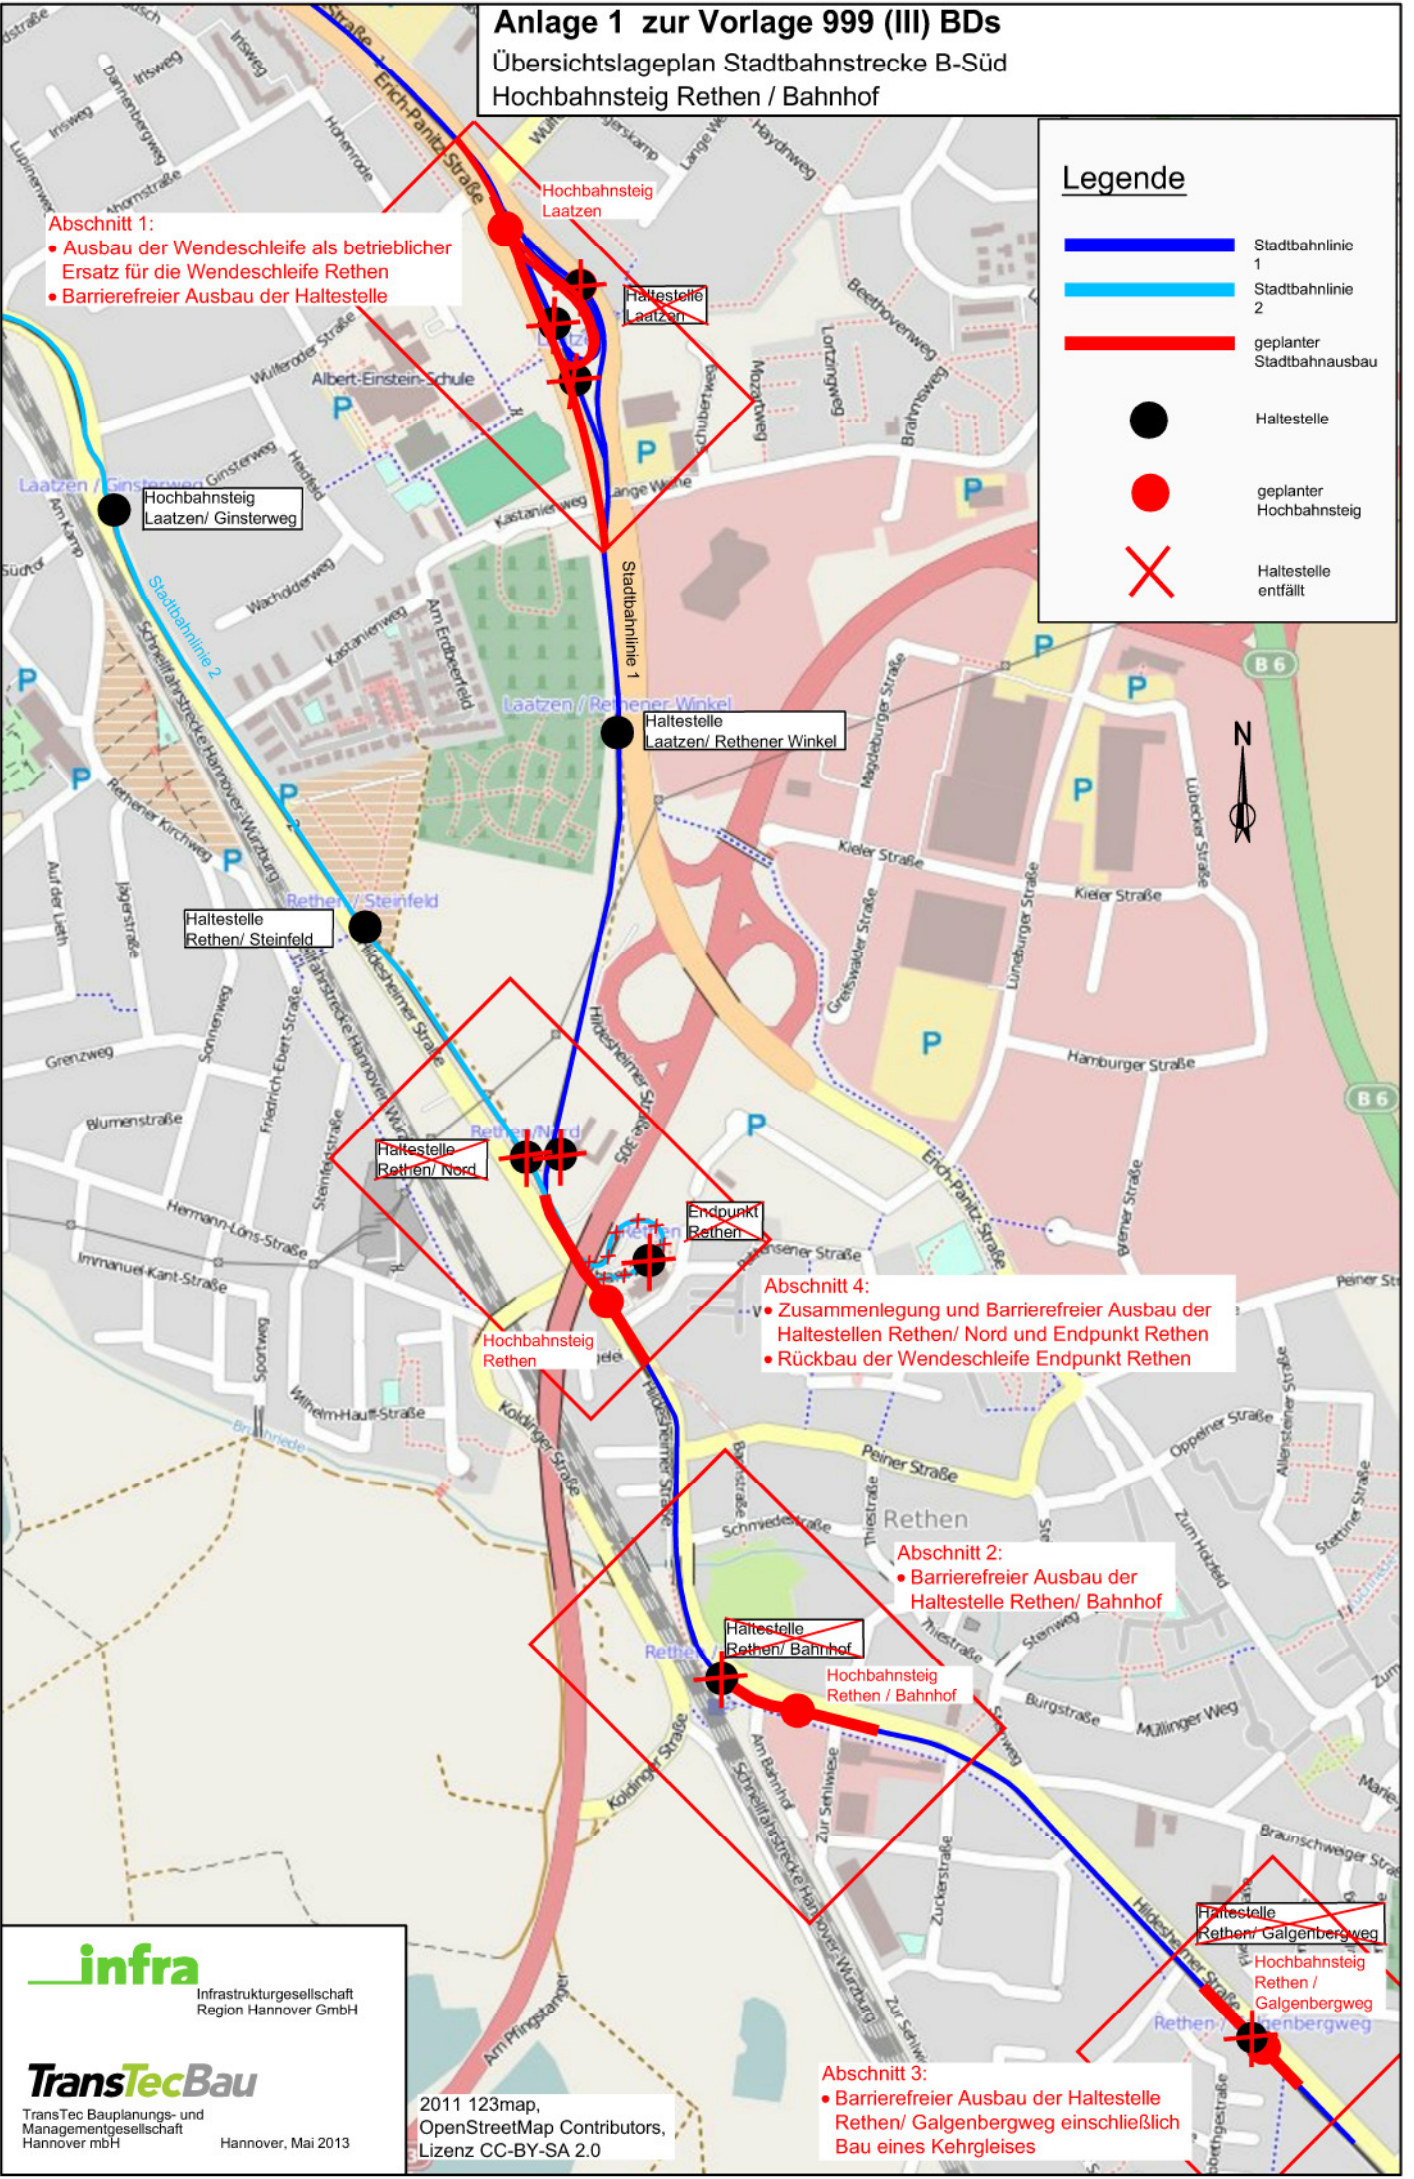

geplant am: 13.05.2013 gespeichert unter: P:\004696_Ausbau_Rethen\41_VerkehrsanlageLph3_Entwurfplanung\Drucksachenanlagen Region\Zeichnungen\4696_VA3UP-DS.dwg



Infrastrukturgesellschaft
Region Hannover GmbH



TransTec Bauplanungs- und
Managementgesellschaft
Hannover mbH

2011 123map,
OpenStreetMap Contributors,
Lizenz CC-BY-SA 2.0

Hannover, Mai 2013