


Querschnitt 1 Station 10+805,000

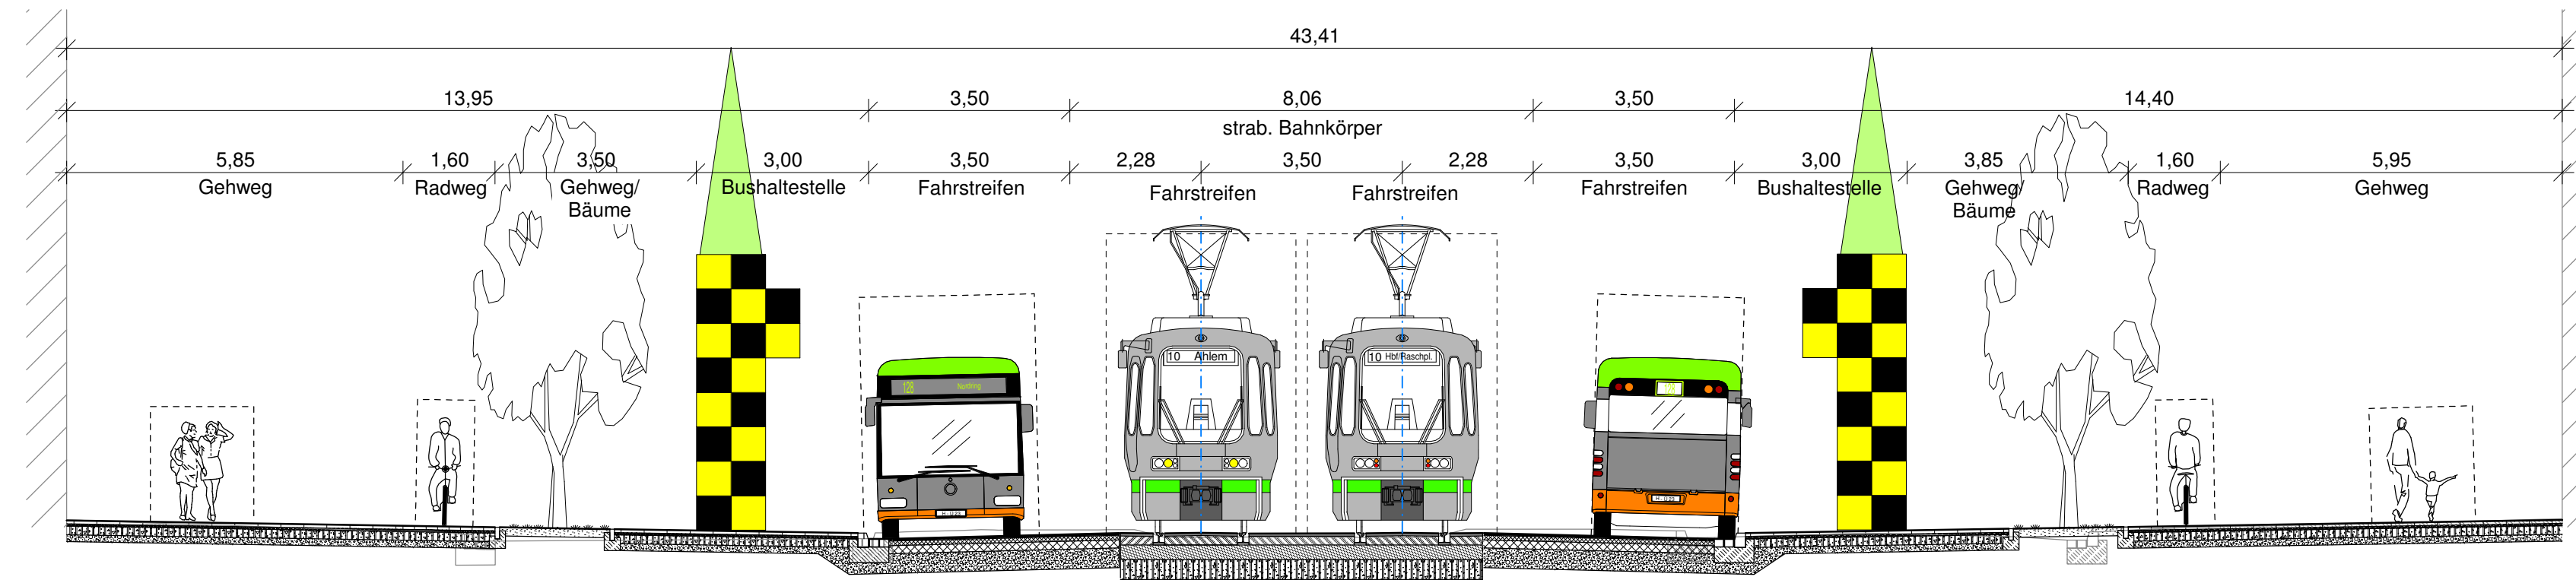

Ind.	Art der Änderung/Ergänzung	Datum	TransTecBau
------	----------------------------	-------	-------------

PNr.: 4639/3	Entwurfsverfasser	<p>TransTec Bauplanungs- und Managementgesellschaft Hannover mbH Ira-Wolkowa-Weg 1, D-30167 Hannover T.: 0511/3995-1000, F.: 0511/3995-1299 e-mail: info@transtecbau.de Internet: www.transtecbau.de</p>
Bearb.: Schepelmann 09/2014	Hannover, 15.12.2014	
gez.: Grünhagen 09/2014		
gepr.:gez. i.A. L.-Alsmann 15.12.2014		
Zchg.: VA 4 QS 1	gez. ppa. Oetzmann gez. i.V. Vinken	

Projekt: 1410.00	Vorhabenträger	<p>Infrastrukturgesellschaft Region Hannover GmbH</p>
Blatt:	Hannover, 15.12.2014	
	gez. Harcke gez. ppa. Vey	

Anl.: Blatt:	<p>Stadtbahnstrecke D-West Raschplatz bis Glocksee Abschnitt 3 Verkehrsanlage Gleis- und Straßenbau - Genehmigungsplanung -</p>
Größe: B: 78,0 cm L: 29,7 cm F: 0,232 m²	
Planfeststellung	
Verkehrsanlage Gleis/Straße	
M 1: 100	Querschnitt 1