


Querschnitt 2 Station 10+720,000

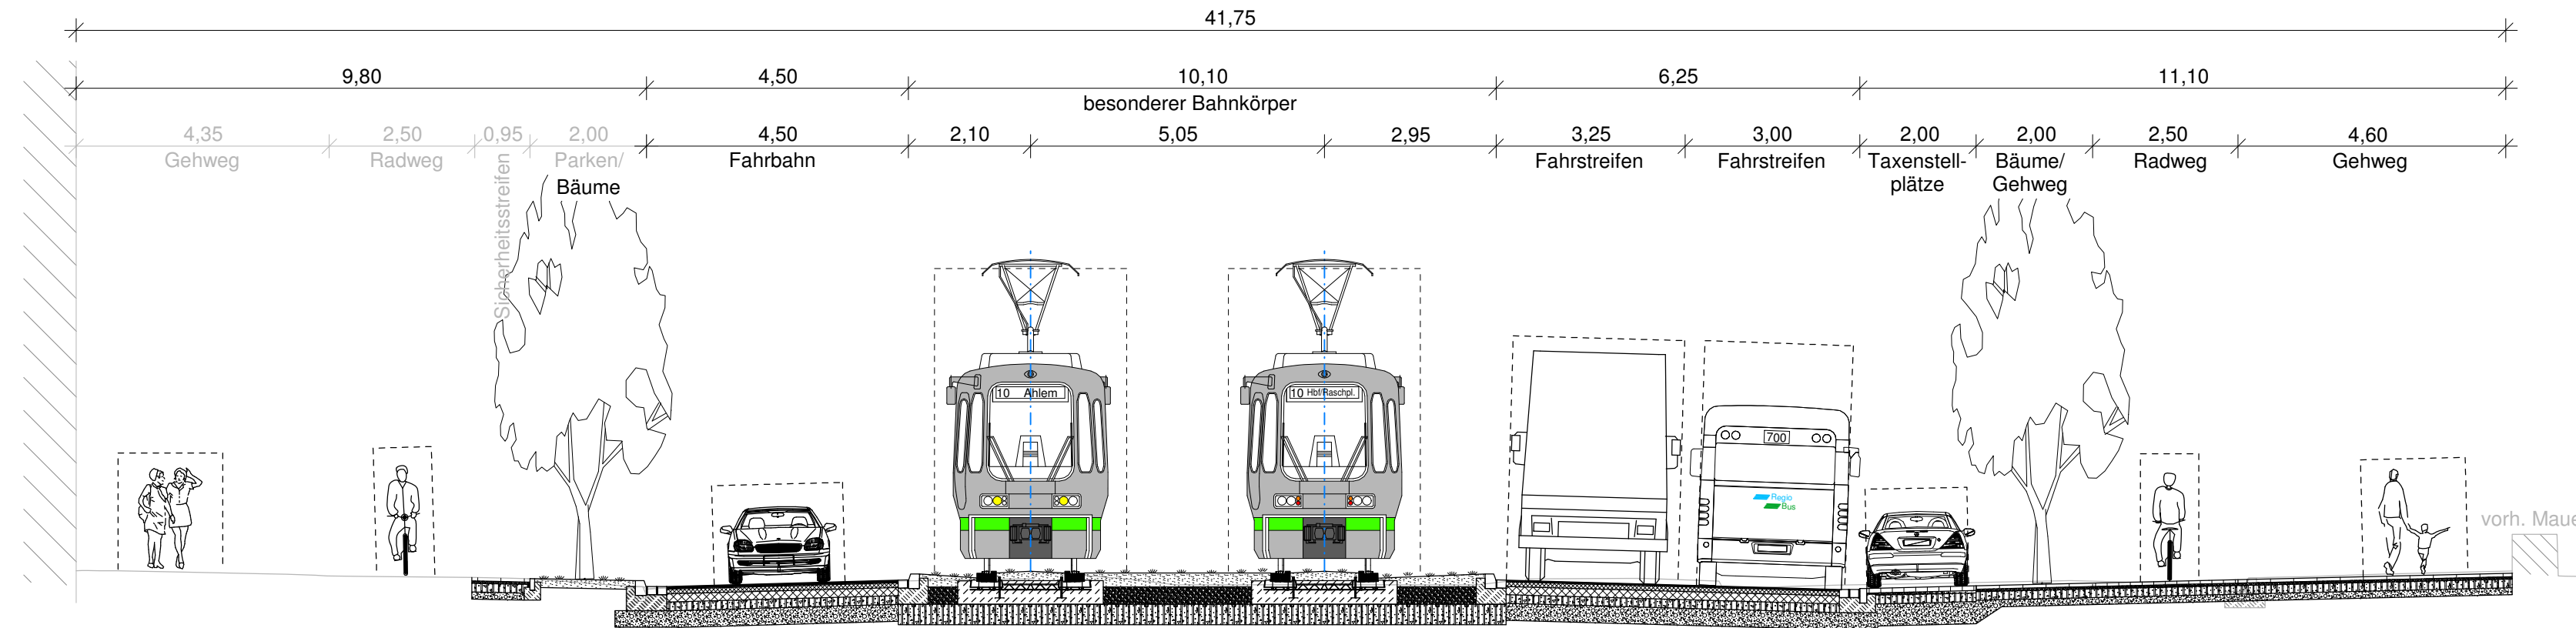

Ind.	Art der Änderung/Ergänzung	Datum	TransTecBau
PNr.: 4639/3	Entwurfsverfasser	Hannover, 15.12.2014	
Bearb.: Schepelmann	09/2014		
gez.: Grünhagen	09/2014		
gepr.:gez. i.A. L.-Alsmann	15.12.2014		
Zchg.:			
VA 4 QS 2	gez. ppa. Oetzmann	gez. i.V. Vinken	

TransTecBau
 TransTec Bauplanungs- und Managementgesellschaft Hannover mbH
 Ira-Wolkowa-Weg 1, D-30167 Hannover
 T.:0511/3995-1000, F.:0511/3995-1299
 e-mail: info@transtecbau.de
 Internet: www.transtecbau.de

Projekt: 1410.00	Vorhabenträger	infra Infrastrukturgesellschaft Region Hannover GmbH
Blatt:	Hannover, 15.12.2014	
	gez. Harcke	gez. ppa. Vey

Anl.:	Blatt:	Stadtbahnstrecke D-West Raschplatz bis Glocksee Abschnitt 3 Verkehrsanlage Gleis- und Straßenbau - Genehmigungsplanung -	PROJEKT ZEHN SIEBZEHN
Größe:	B: 78,0 cm L: 29,7 cm F: 0,232 m²		
Planfeststellung			
Verkehrsanlage Gleis/Straße			
M 1: 100		Querschnitt 2	