


Querschnitt 3 Station 10+620,000

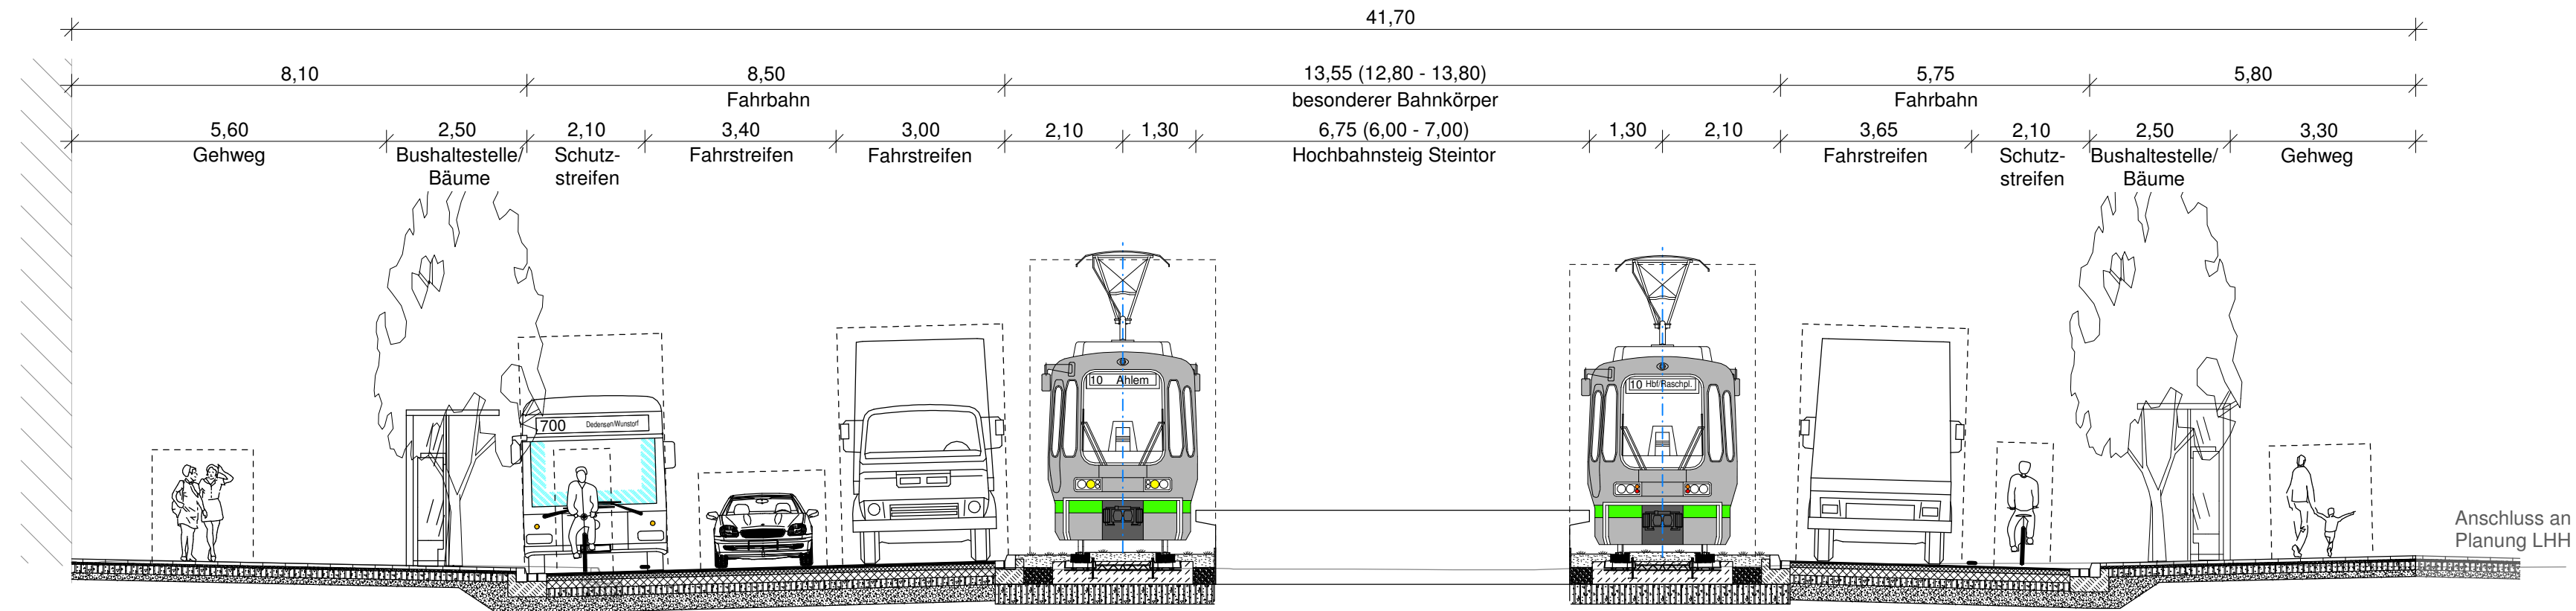

Ind.	Art der Änderung/Ergänzung	Datum	TransTecBau

PNr.: 4639/3	Entwurfsverfasser	TransTec Bauplanungs- und Managementgesellschaft Hannover mbH Ira-Wolkowa-Weg 1, D-30167 Hannover T.: 0511/3995-1000, F.: 0511/3995-1299 e-mail: info@transtecbau.de Internet: www.transtecbau.de
Bearb.: Schepelmann	Hannover, 15.12.2014	
gez.: Grünhagen	09/2014	
gepr.:gez. i.A. L.-Alsmann	15.12.2014	
Zchg.:		
VA 4 QS 3		gez. ppa. Oetzmann gez. i.V. Vinken

Projekt: 1410.00	Vorhabenträger	Infrastrukturgesellschaft Region Hannover GmbH
Blatt:	Hannover, 15.12.2014	
		gez. Harcke gez. ppa. Vey

Anl.:	Blatt:	Stadtbahnstrecke D-West Raschplatz bis Glocksee Abschnitt 3 Verkehrsanlage Gleis- und Straßenbau - Genehmigungsplanung -	PROJEKT
Größe:	B: 78,0 cm L: 29,7 cm F: 0,232 m²		
Planfeststellung			
Verkehrsanlage Gleis/Straße			

M 1: 100	Querschnitt 3
----------	---------------