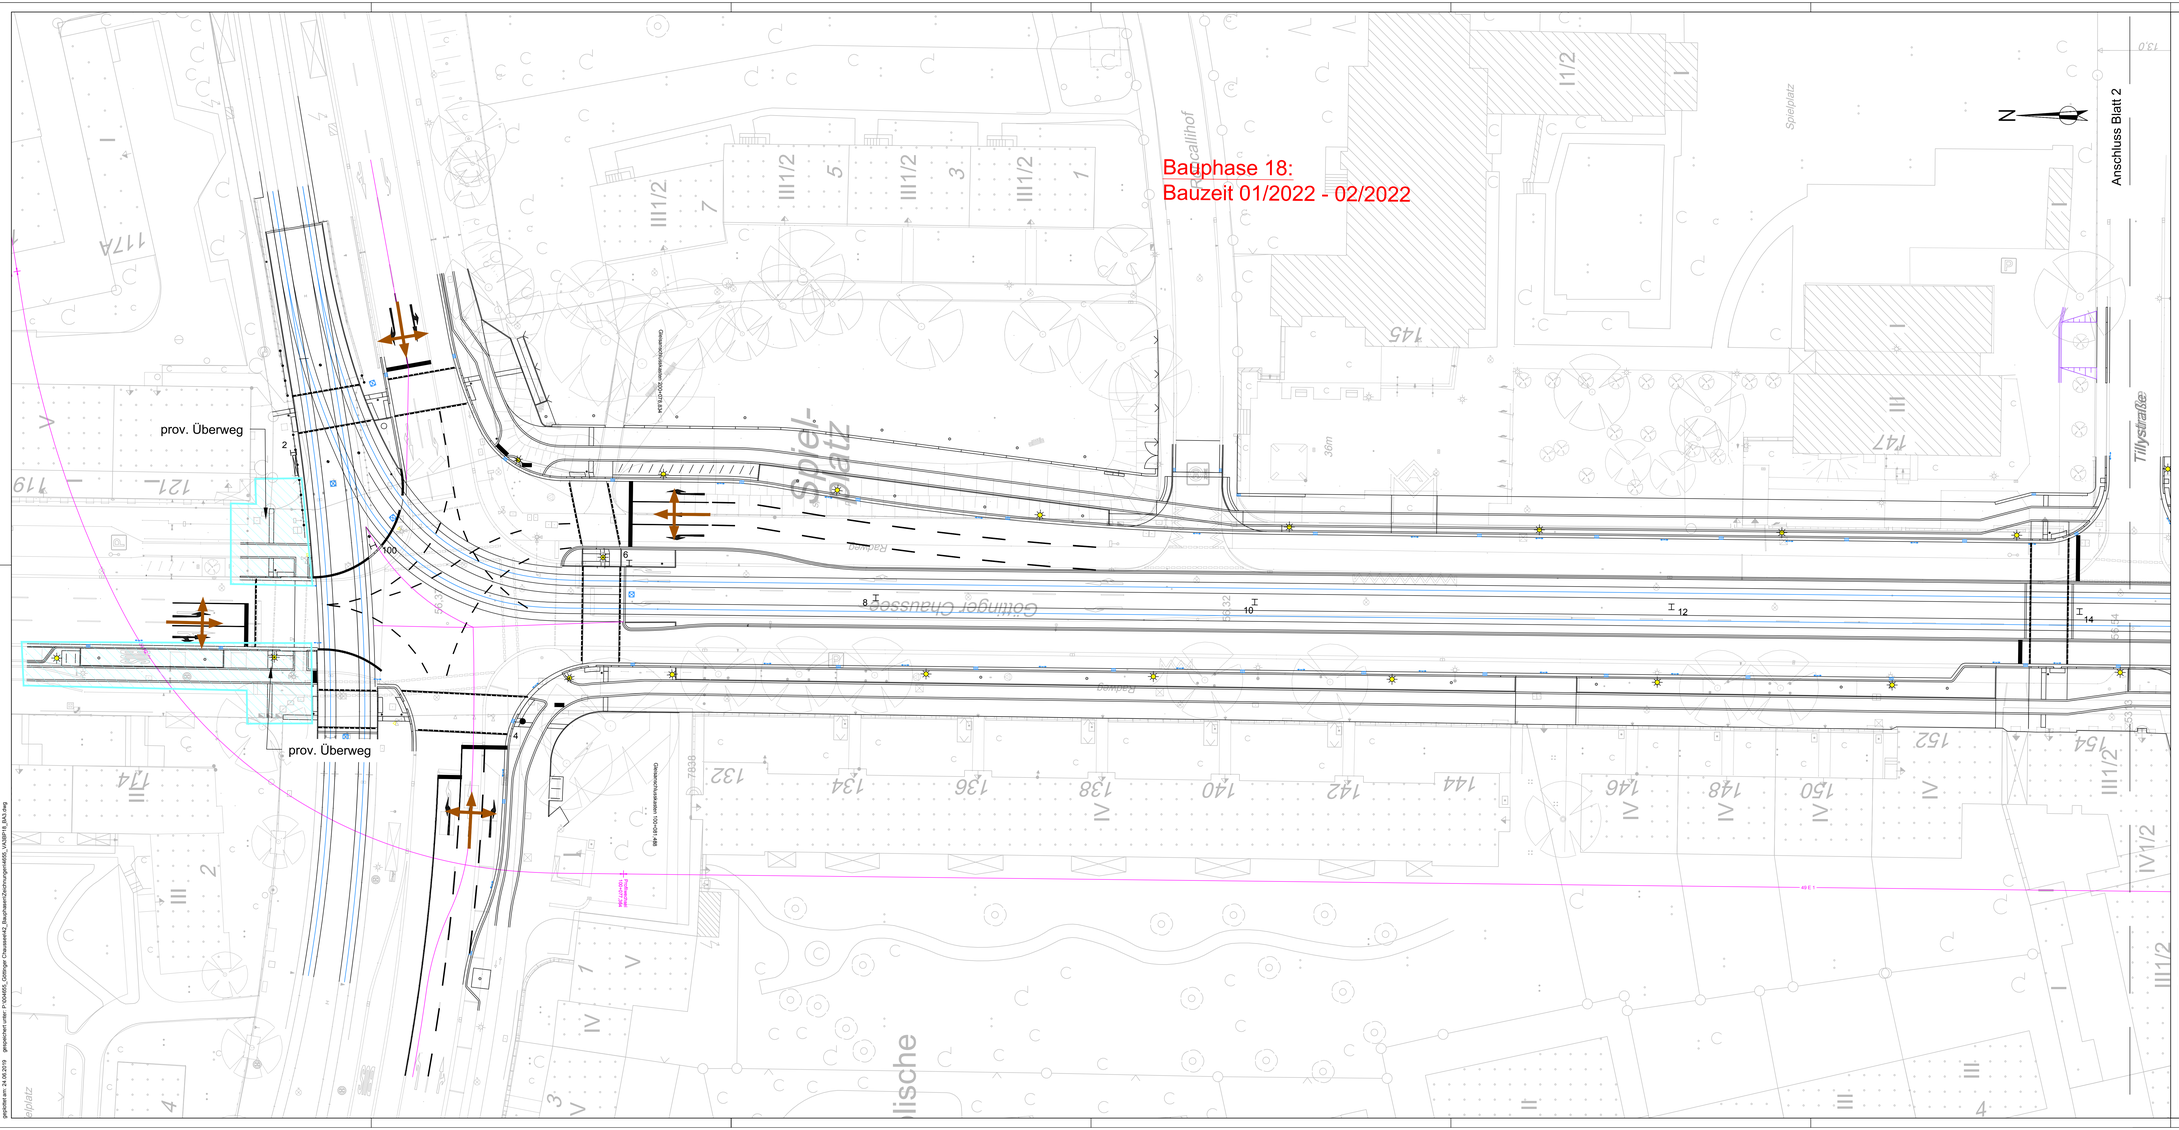
Bauphase 18:
Bauzeit 01/2022 - 02/2022
prov. Überweg
prov. Überweg
Anschluss Blatt 2
Göttinger Chaussee
Tillystraße
Spielplatz
Radweg
Gleisanschlussstellen 00+00 / 00+48
Gleisanschlussstellen 00+00 / 00+74
Gleisanschlussstellen 00+00 / 00+74
Gleisanschlussstellen 00+00 / 00+74