


geplant am: 27.09.2018 gespeichert unter: P:\04655_Cöttinger Chaussee\42_Bauphasen\Zeichnungen\4655_VA3QS1_Bauphasen.dwg

Querschnitt 1 Bauphase 2 Göttinger Chaussee

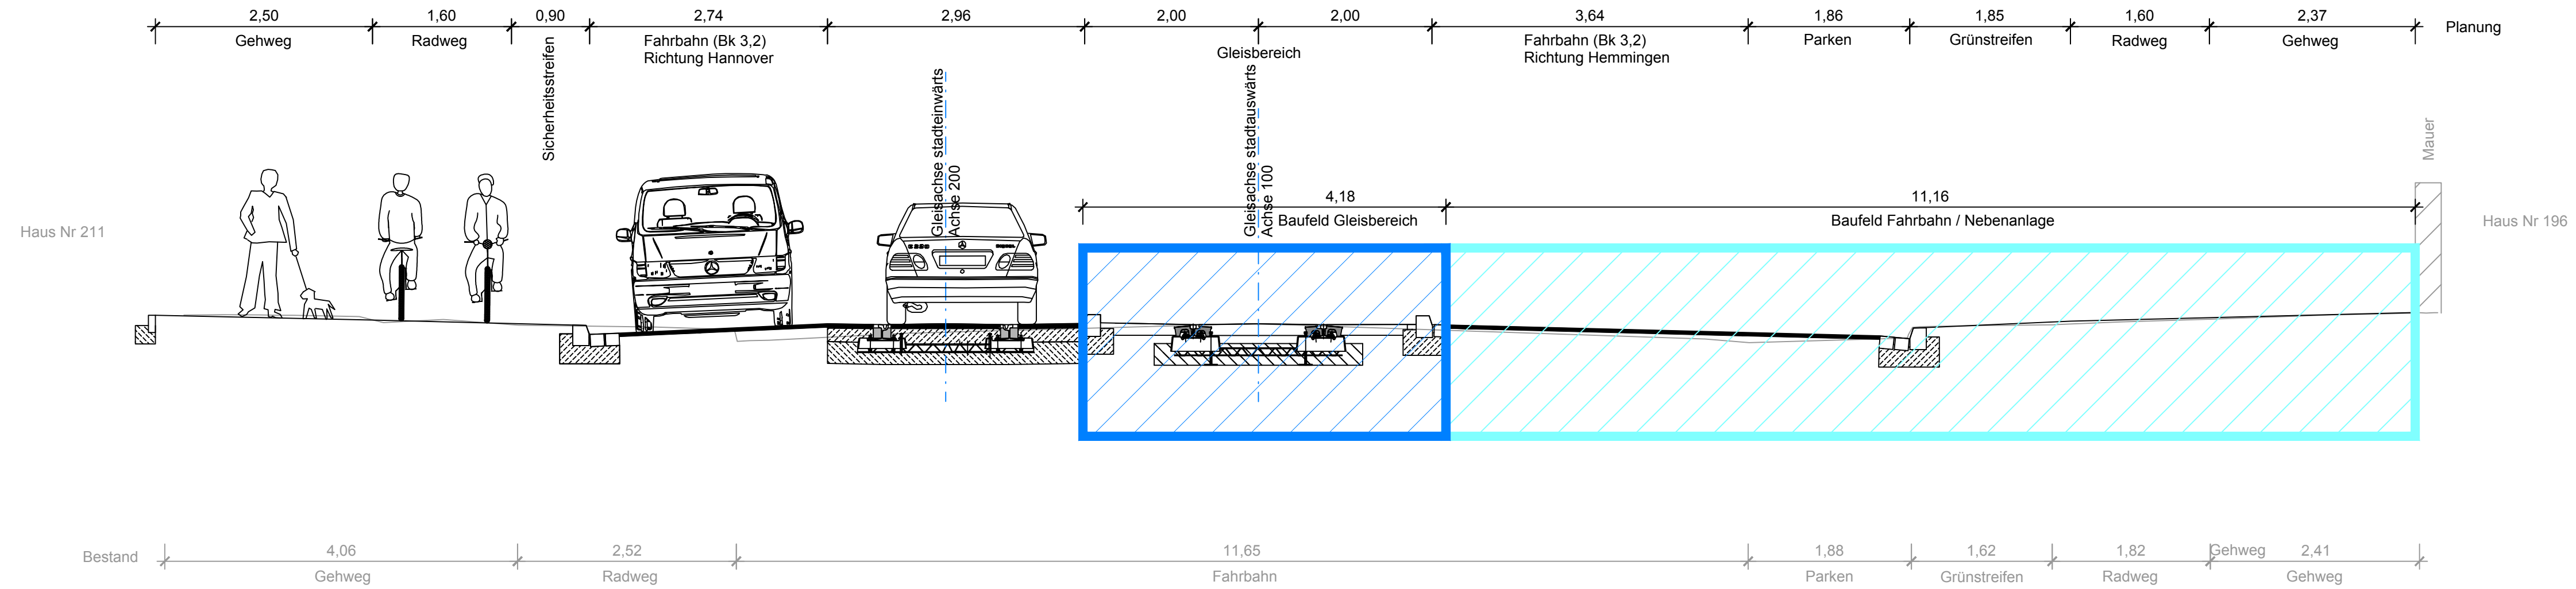

Legende

- Baufeld Leitungsbau
- Baufeld Gleisbau
- Baufeld Straßenbau
- Baufeld Hochbahnsteig
- Baufeld Ingenieurbauwerk
- Baufeld Trassenräumung
- fertiger Bauabschnitt

Ind.	Art der Änderung/Ergänzung	Datum	TransTecBau

PNr.: 4655	Entwurfsverfasser
Bearb.: Michehl 09 / 2018	Hannover,
gez.: Hartmann 09 / 2018	
gepr.:	
Zchg.: VA 3 QS 1	
Bauphase 2	

TransTecBau
TransTec Bauplanungs- und Managementgesellschaft Hannover mbH
Ira-Wolkowa-Weg 1, D-30167 Hannover
T: 0511/3995-1000, F: 0511/3995-1299
e-mail: info@transtecbau.de
Internet: www.transtecbau.de

Projekt: Gesehen:	Projektbeteiligte Hannover,	ÜSTRA üsttra Hannoversche Verkehrsbetriebe Aktiengesellschaft
-------------------	-----------------------------	---

Projekt: 1111.00	Vorhabenträger Hannover,	infra Infrastrukturgesellschaft Region Hannover GmbH
------------------	--------------------------	--

Anl.: Blatt:	Stadtbahnstrecke A-Süd Göttinger Chaussee Verlängerung Hemmingen Abschnitt Wallensteinstraße bis Saarstraße - Entwurfsplanung -
--------------	---

Größe: B: 29,7 cm L: 97 cm F: 0,29 m²	
Bauphasen	
M 1: 250	Querschnitt

VORABZUG 27.09.2018