


geplant am: 27.09.2018 gespeichert unter: P:\04655_Göttinger Chaussee\42_Bauphasen\Zeichnungen\4655_VA3QS1_Bauphasen.dwg

Querschnitt 2 Bauphase 3 Göttinger Chaussee

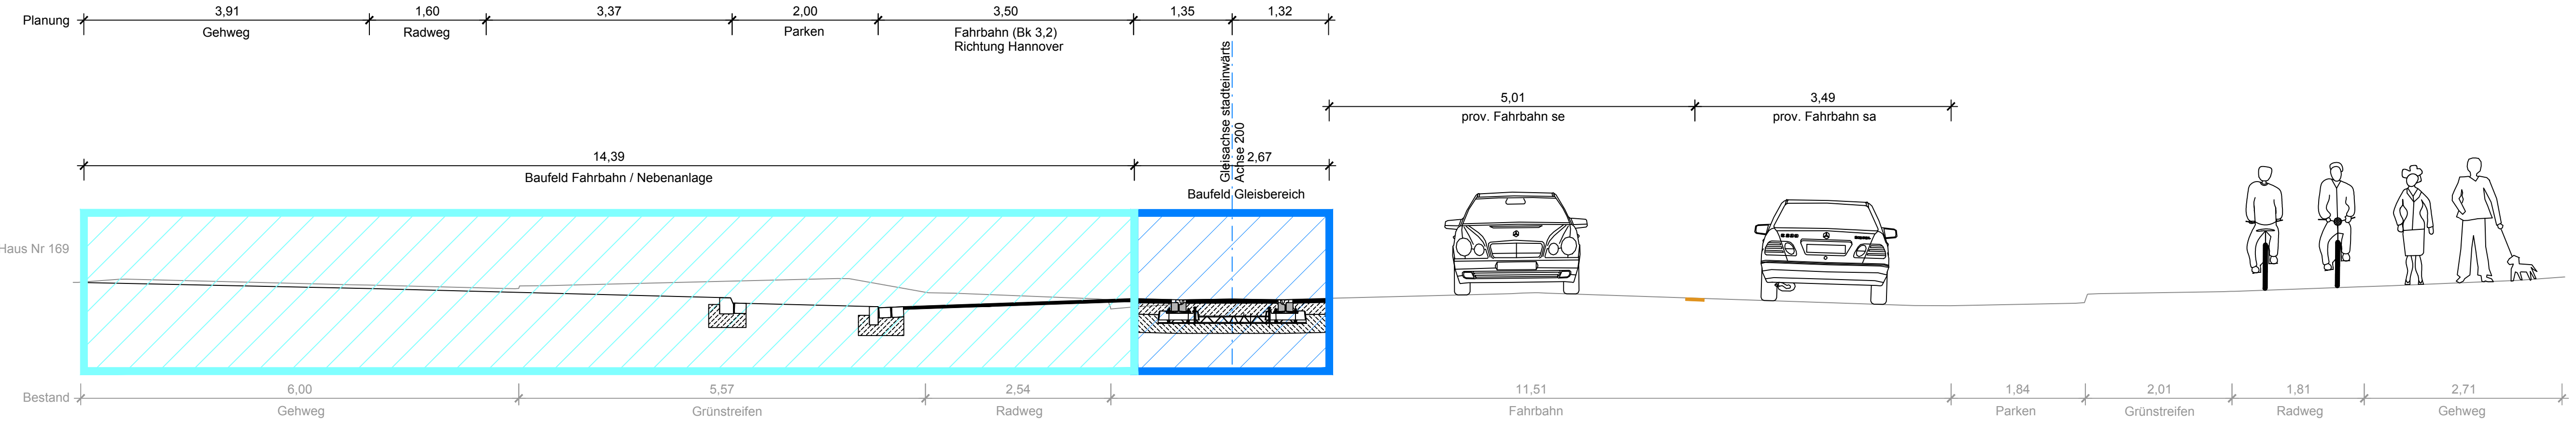

Legende

- Baufeld Leitungsbau
- Baufeld Gleisbau
- Baufeld Straßenbau
- Baufeld Hochbahnsteig
- Baufeld Ingenieurbauwerk
- Baufeld Trassenräumung
- fertiger Bauabschnitt

Ind.	Art der Änderung/Ergänzung	Datum	TransTecBau

PNr.: 4655	Entwurfsverfasser	 TransTec Bauplanungs- und Managementgesellschaft Hannover mbH Ira-Wolkowa-Weg 1, D-30167 Hannover T: 0511/3995-1000, F: 0511/3995-1299 e-mail: info@transtecbau.de Internet: www.transtecbau.de
Bearb.: Michehl	09 / 2018	
gez.: Hartmann	09 / 2018	
gepr.:		
Zchg.: VA 3 QS 2		
Bauphase 3		

Projekt: Gesehen:	Projektbeteiligte Hannover,	 Üstra Hannoversche Verkehrsbetriebe Aktiengesellschaft
-------------------	-----------------------------	--

Projekt: 1111.00	Vorhabenträger	 Infrastrukturgesellschaft Region Hannover GmbH
Blatt:	Hannover,	

Anl.:	Blatt:	Stadtbahnstrecke A-Süd Göttinger Chaussee Verlängerung Hemmingen Abschnitt Wallensteinstraße bis Saarstraße - Entwurfsplanung -
Größe:	B: 29,7 cm L: 97 cm F: 0,29 m²	
Bauphasen		
M 1: 250		Querschnitt

VORABZUG 27.09.2018