


geplant am: 27.09.2018 gespeichert unter: P:\04655_Cöttinger Chaussee\42_Bauphasen\Zeichnungen\4655_VA3QS1_Bauphasen.dwg

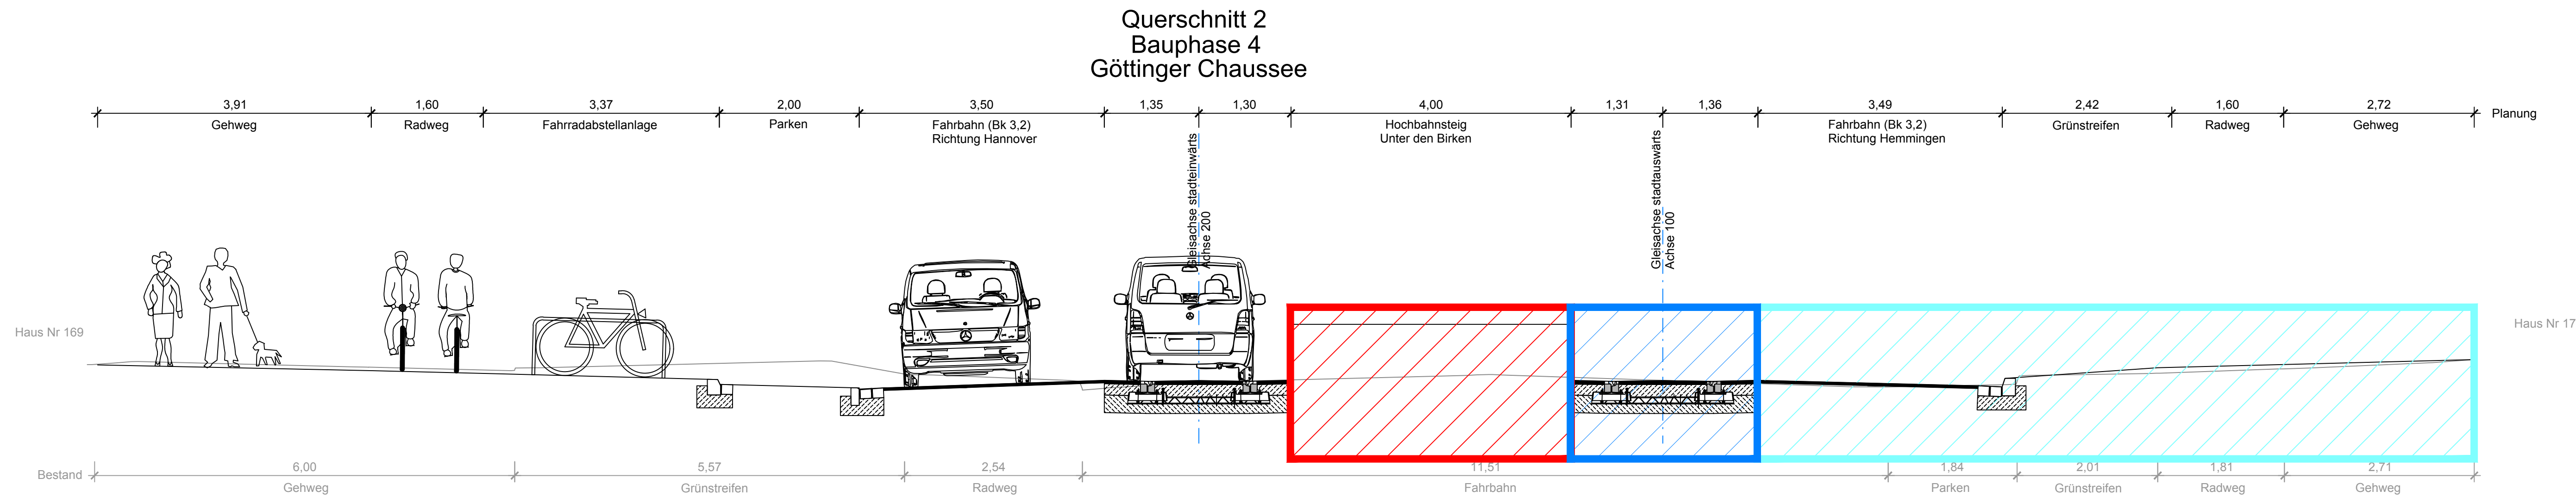

Legende

- Baufeld Leitungsbau
- Baufeld Gleisbau
- Baufeld Straßenbau
- Baufeld Hochbahnsteig
- Baufeld Ingenieurbauwerk
- Baufeld Trassenräumung
- fertiger Bauabschnitt

Ind.	Art der Änderung/Ergänzung	Datum	TransTecBau
------	----------------------------	-------	-------------

PNr.: 4655	Entwurfsverfasser	<p>TransTec Bauplanungs- und Managementgesellschaft Hannover mbH Ira-Wolkowa-Weg 1, D-30167 Hannover T: 0511/33995-1000, F: 0511/33995-1299 e-mail: info@transtecbau.de Internet: www.transtecbau.de</p>
Bearb.: Michehl 09 / 2018	Hannover,	
gez.: Hartmann 09 / 2018		
Zchg.: VA 3 QS 2 Bauphase 4		

Projekt: Gesehen:	Projektbeteiligte Hannover,	<p>ÜSTRA Hannoversche Verkehrsbetriebe Aktiengesellschaft</p>

Projekt: 1111.00	Vorhabenträger	<p>Infrastrukturgesellschaft Region Hannover GmbH</p>
Blatt:	Hannover,	

Anl.: Blatt:	<p>Stadtbahnstrecke A-Süd Göttinger Chaussee Verlängerung Hemmingen Abschnitt Wallensteinstraße bis Saarstraße - Entwurfsplanung -</p>
Größe: B: 29,7 cm L: 97 cm F: 0,29 m²	
Bauphasen	
M 1: 250	Querschnitt

VORABZUG 27.09.2018