


geplant am: 03.07.2018 gespeichert unter: P:\04655_Cöttinger Chaussee\43_Bauphasen\Zeichnungen\4655_VA3QS3_Bauphasen.dwg

Querschnitt 3 Bauphase 6 Göttinger Chaussee

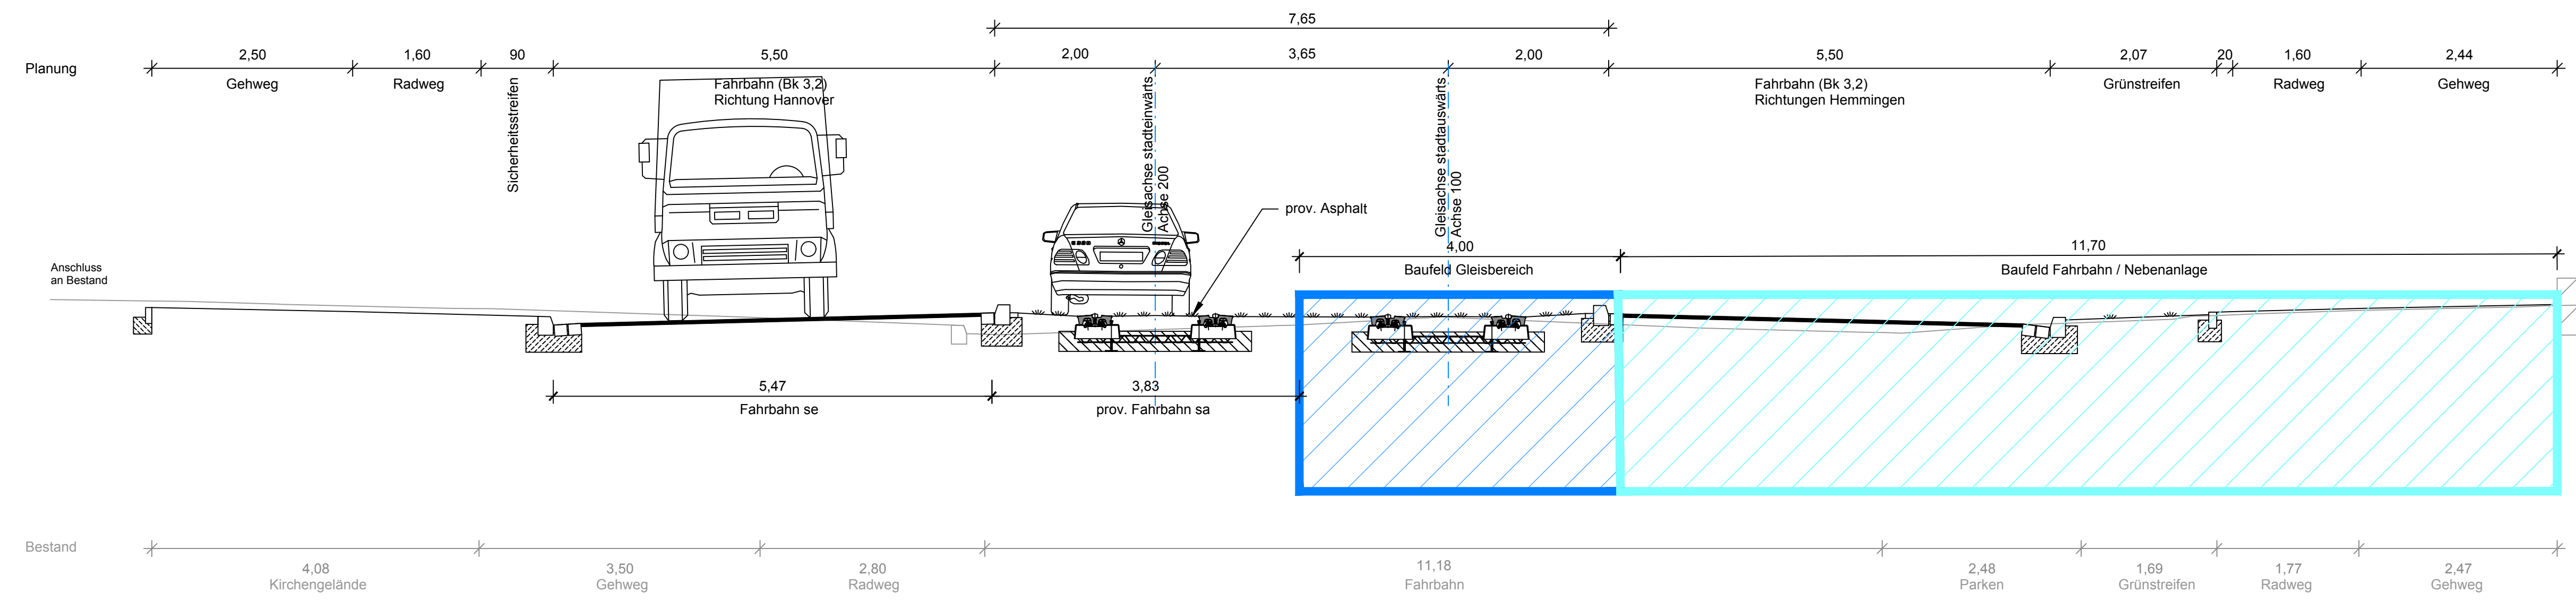

Legende

- Baufeld Leitungsbau
- Baufeld Gleisbau
- Baufeld Straßenbau
- Baufeld Hochbahnsteig
- Baufeld Ingenieurbauwerk
- Baufeld Trassenräumung
- fertiger Bauabschnitt

Ind.	Art der Änderung/Ergänzung	Datum	TransTecBau
------	----------------------------	-------	-------------

PNr.: 4655	Entwurfsverfasser	TransTec Bauplanungs- und Managementgesellschaft Hannover mbH Ira-Wolkowa-Weg 1, D-30167 Hannover T: 0511/3995-1000, F: 0511/3995-1299 e-mail: info@transtecbau.de Internet: www.transtecbau.de
Bearb.: Michehl	07 / 2018	
gez.: Hartmann	07 / 2018	
gepr.:		
Zchg.: VA 3 QS 3 Bauphase 6		

Projekt:	Projektbeteiligte	Üstra Hannoversche Verkehrsbetriebe Aktiengesellschaft
Gesehen:	Hannover,	

Projekt: 1111.00	Vorhabenträger	Infrastrukturgesellschaft Region Hannover GmbH
Blatt:	Hannover,	

Stadtbahnstrecke A-Süd
 Göttinger Chaussee
Verlängerung Hemmingen
 Abschnitt Wallensteinstraße bis Saarstraße
 - Entwurfsplanung -

Bauphasen
M 1: 250
Querschnitt

VORABZUG 03.07.2018