

**Block 8**  
1. zusätzliche  
Treppenanlage

**Block 9**



**Block 10**

**Block 11**


**Block 12**  
2. zusätzliche  
Treppenanlage

← Fahrtrichtung stadtauswärts

Fahrtrichtung stadteinwärts →

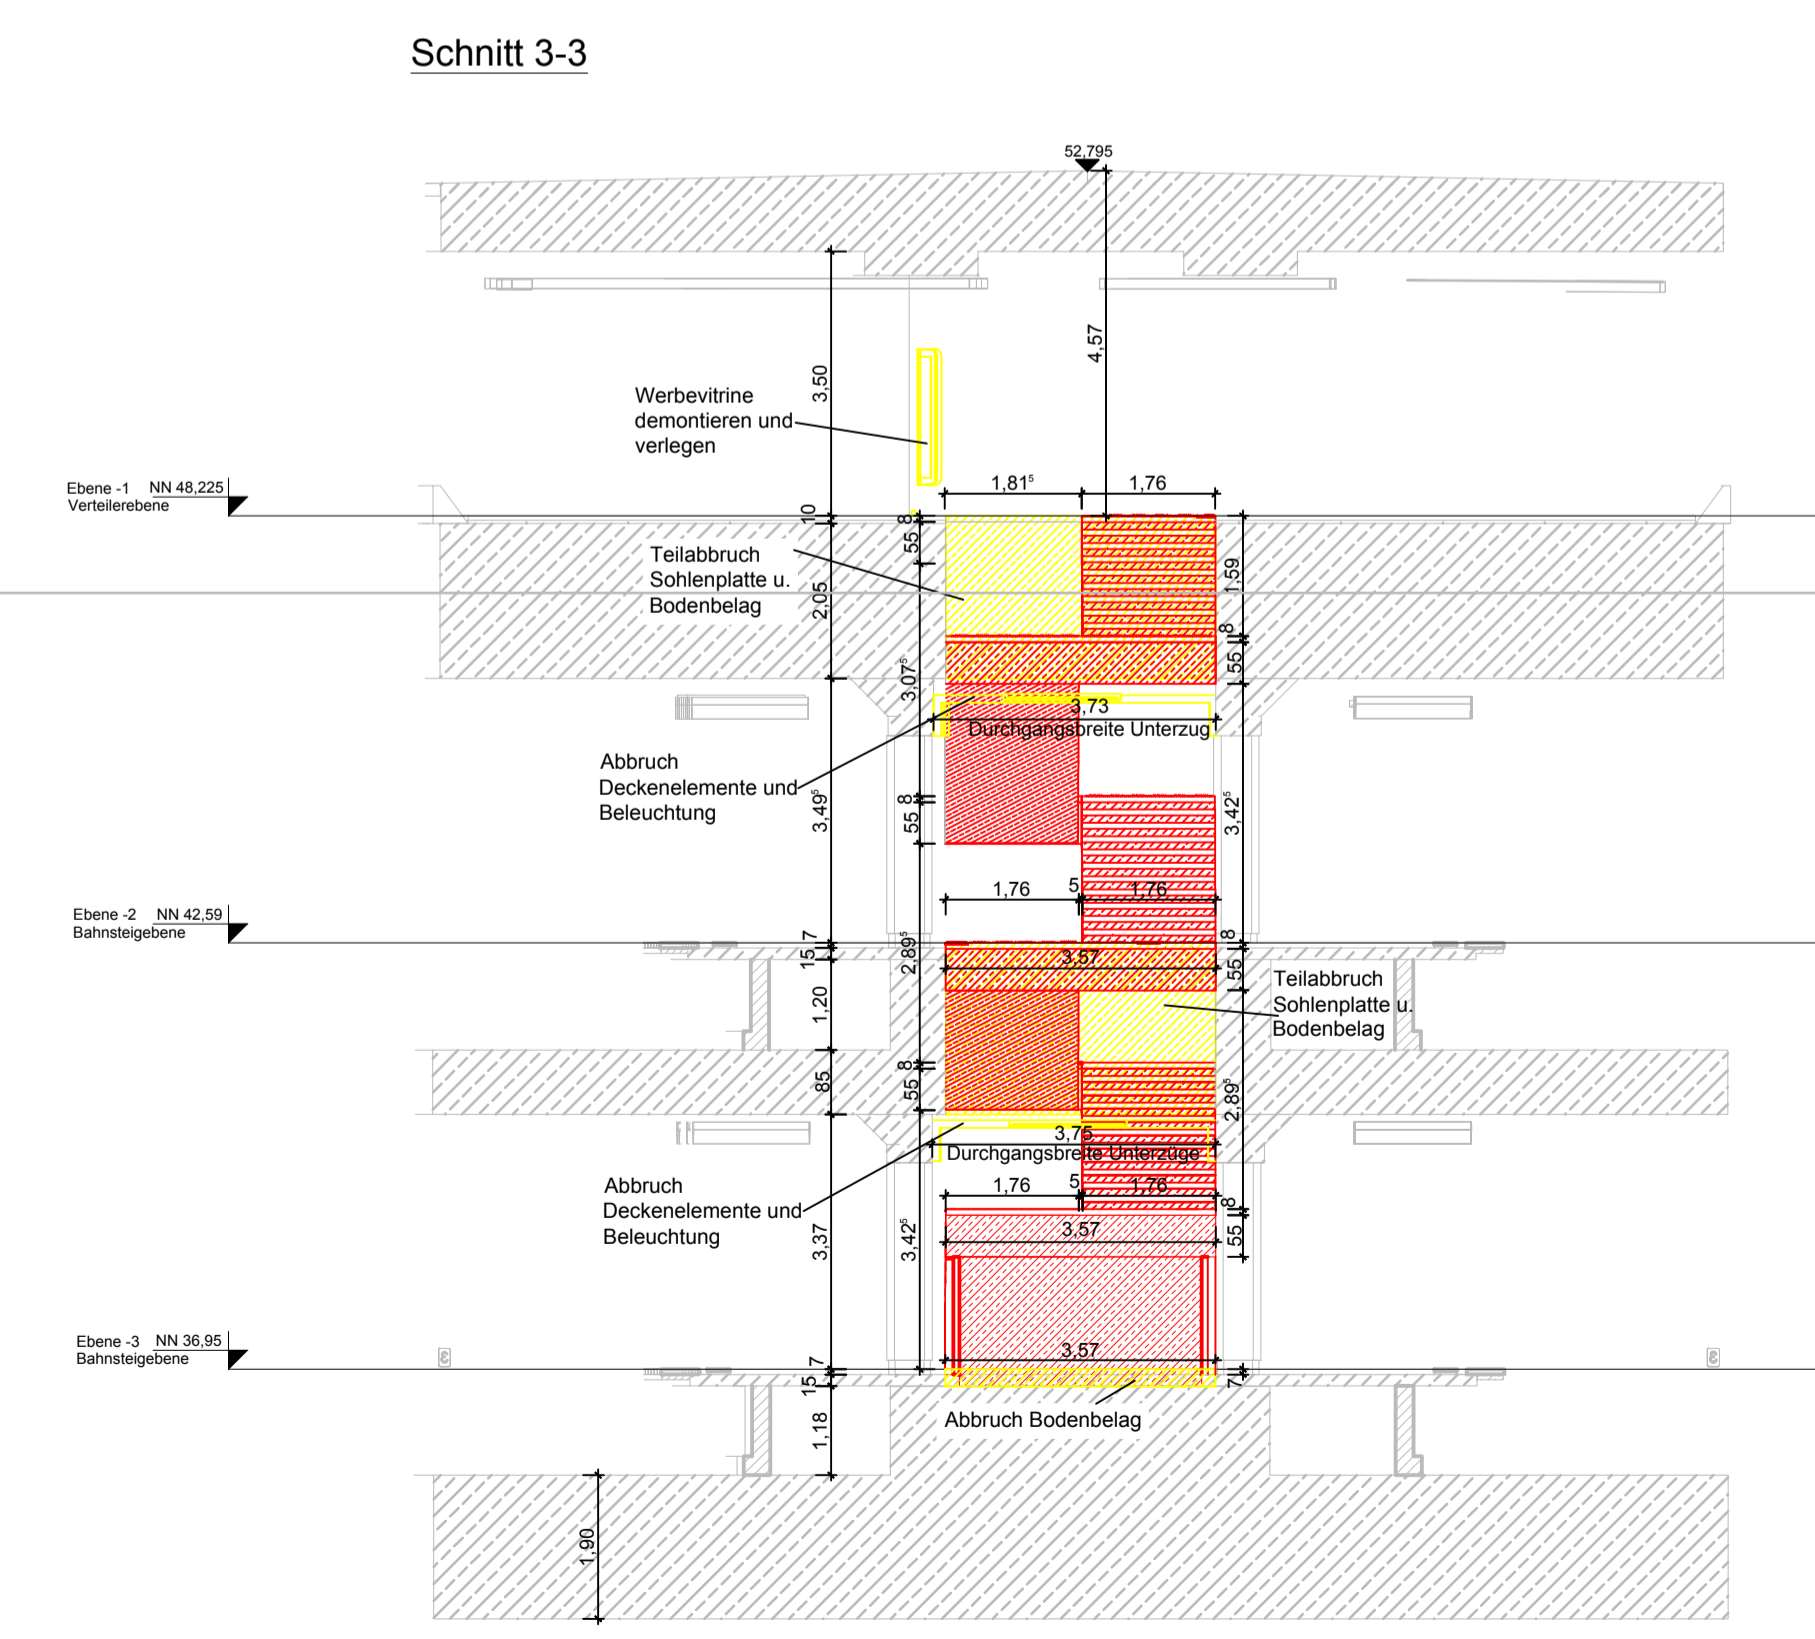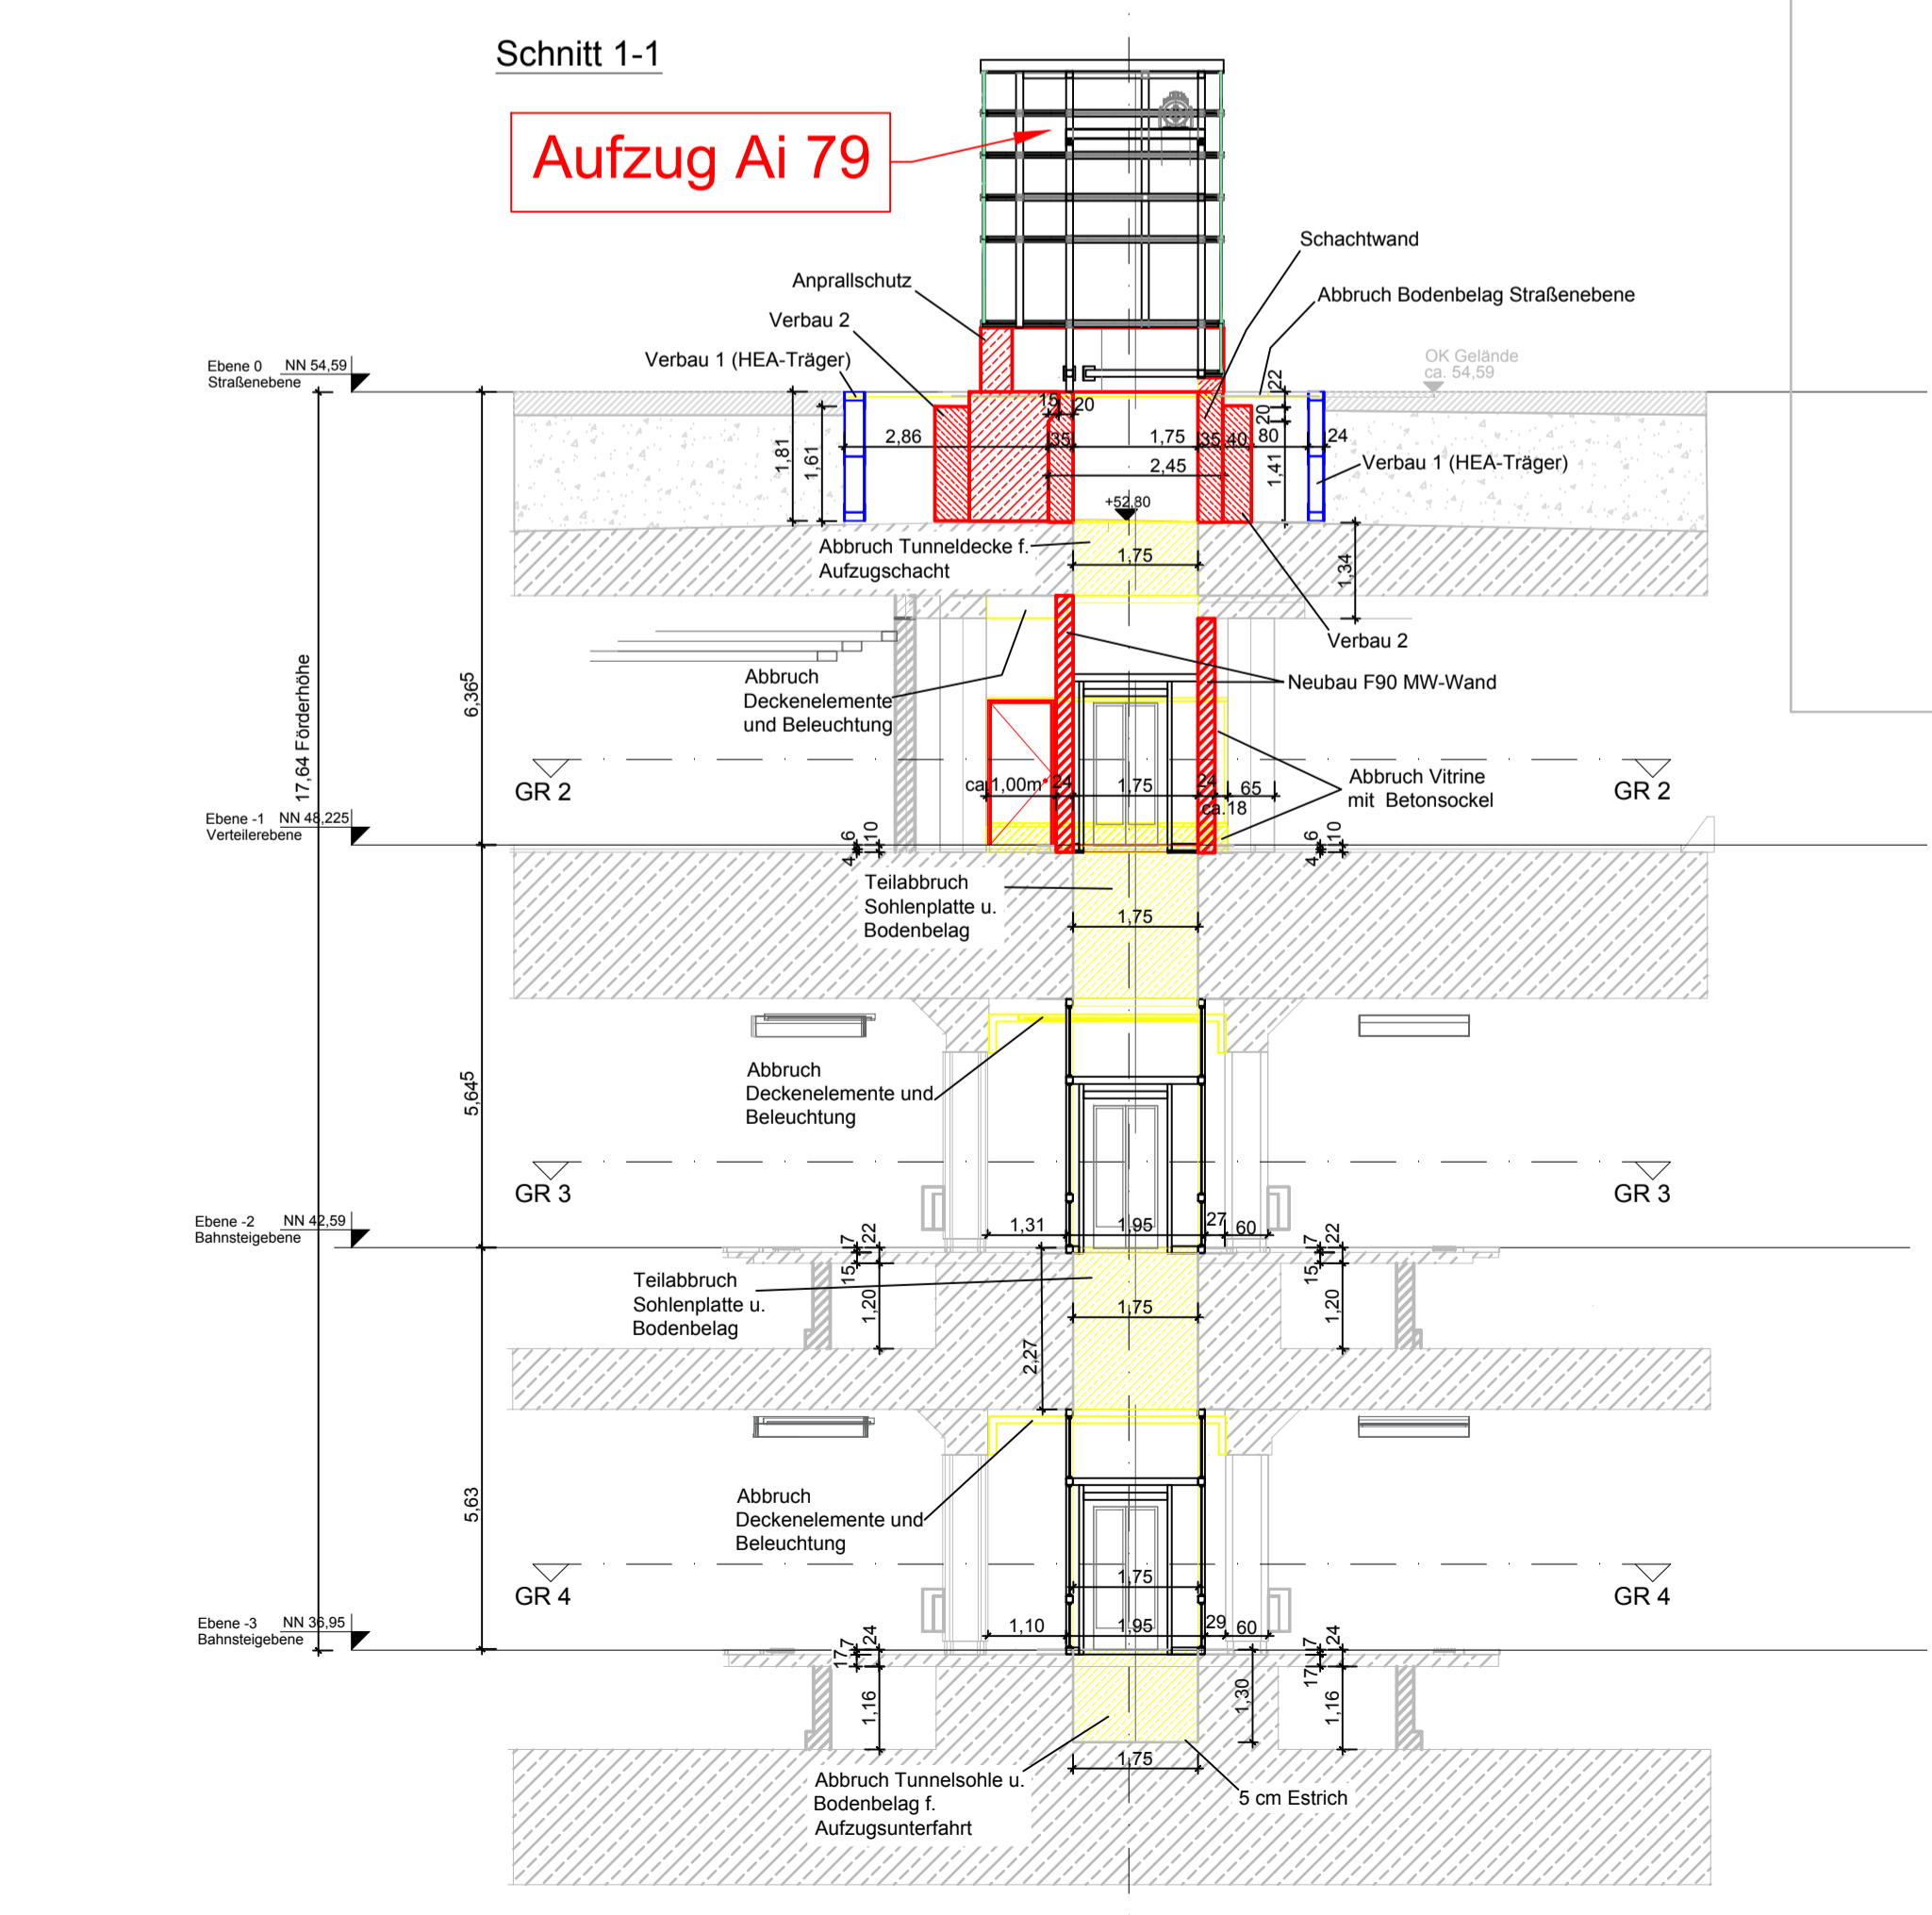

**Block 8**

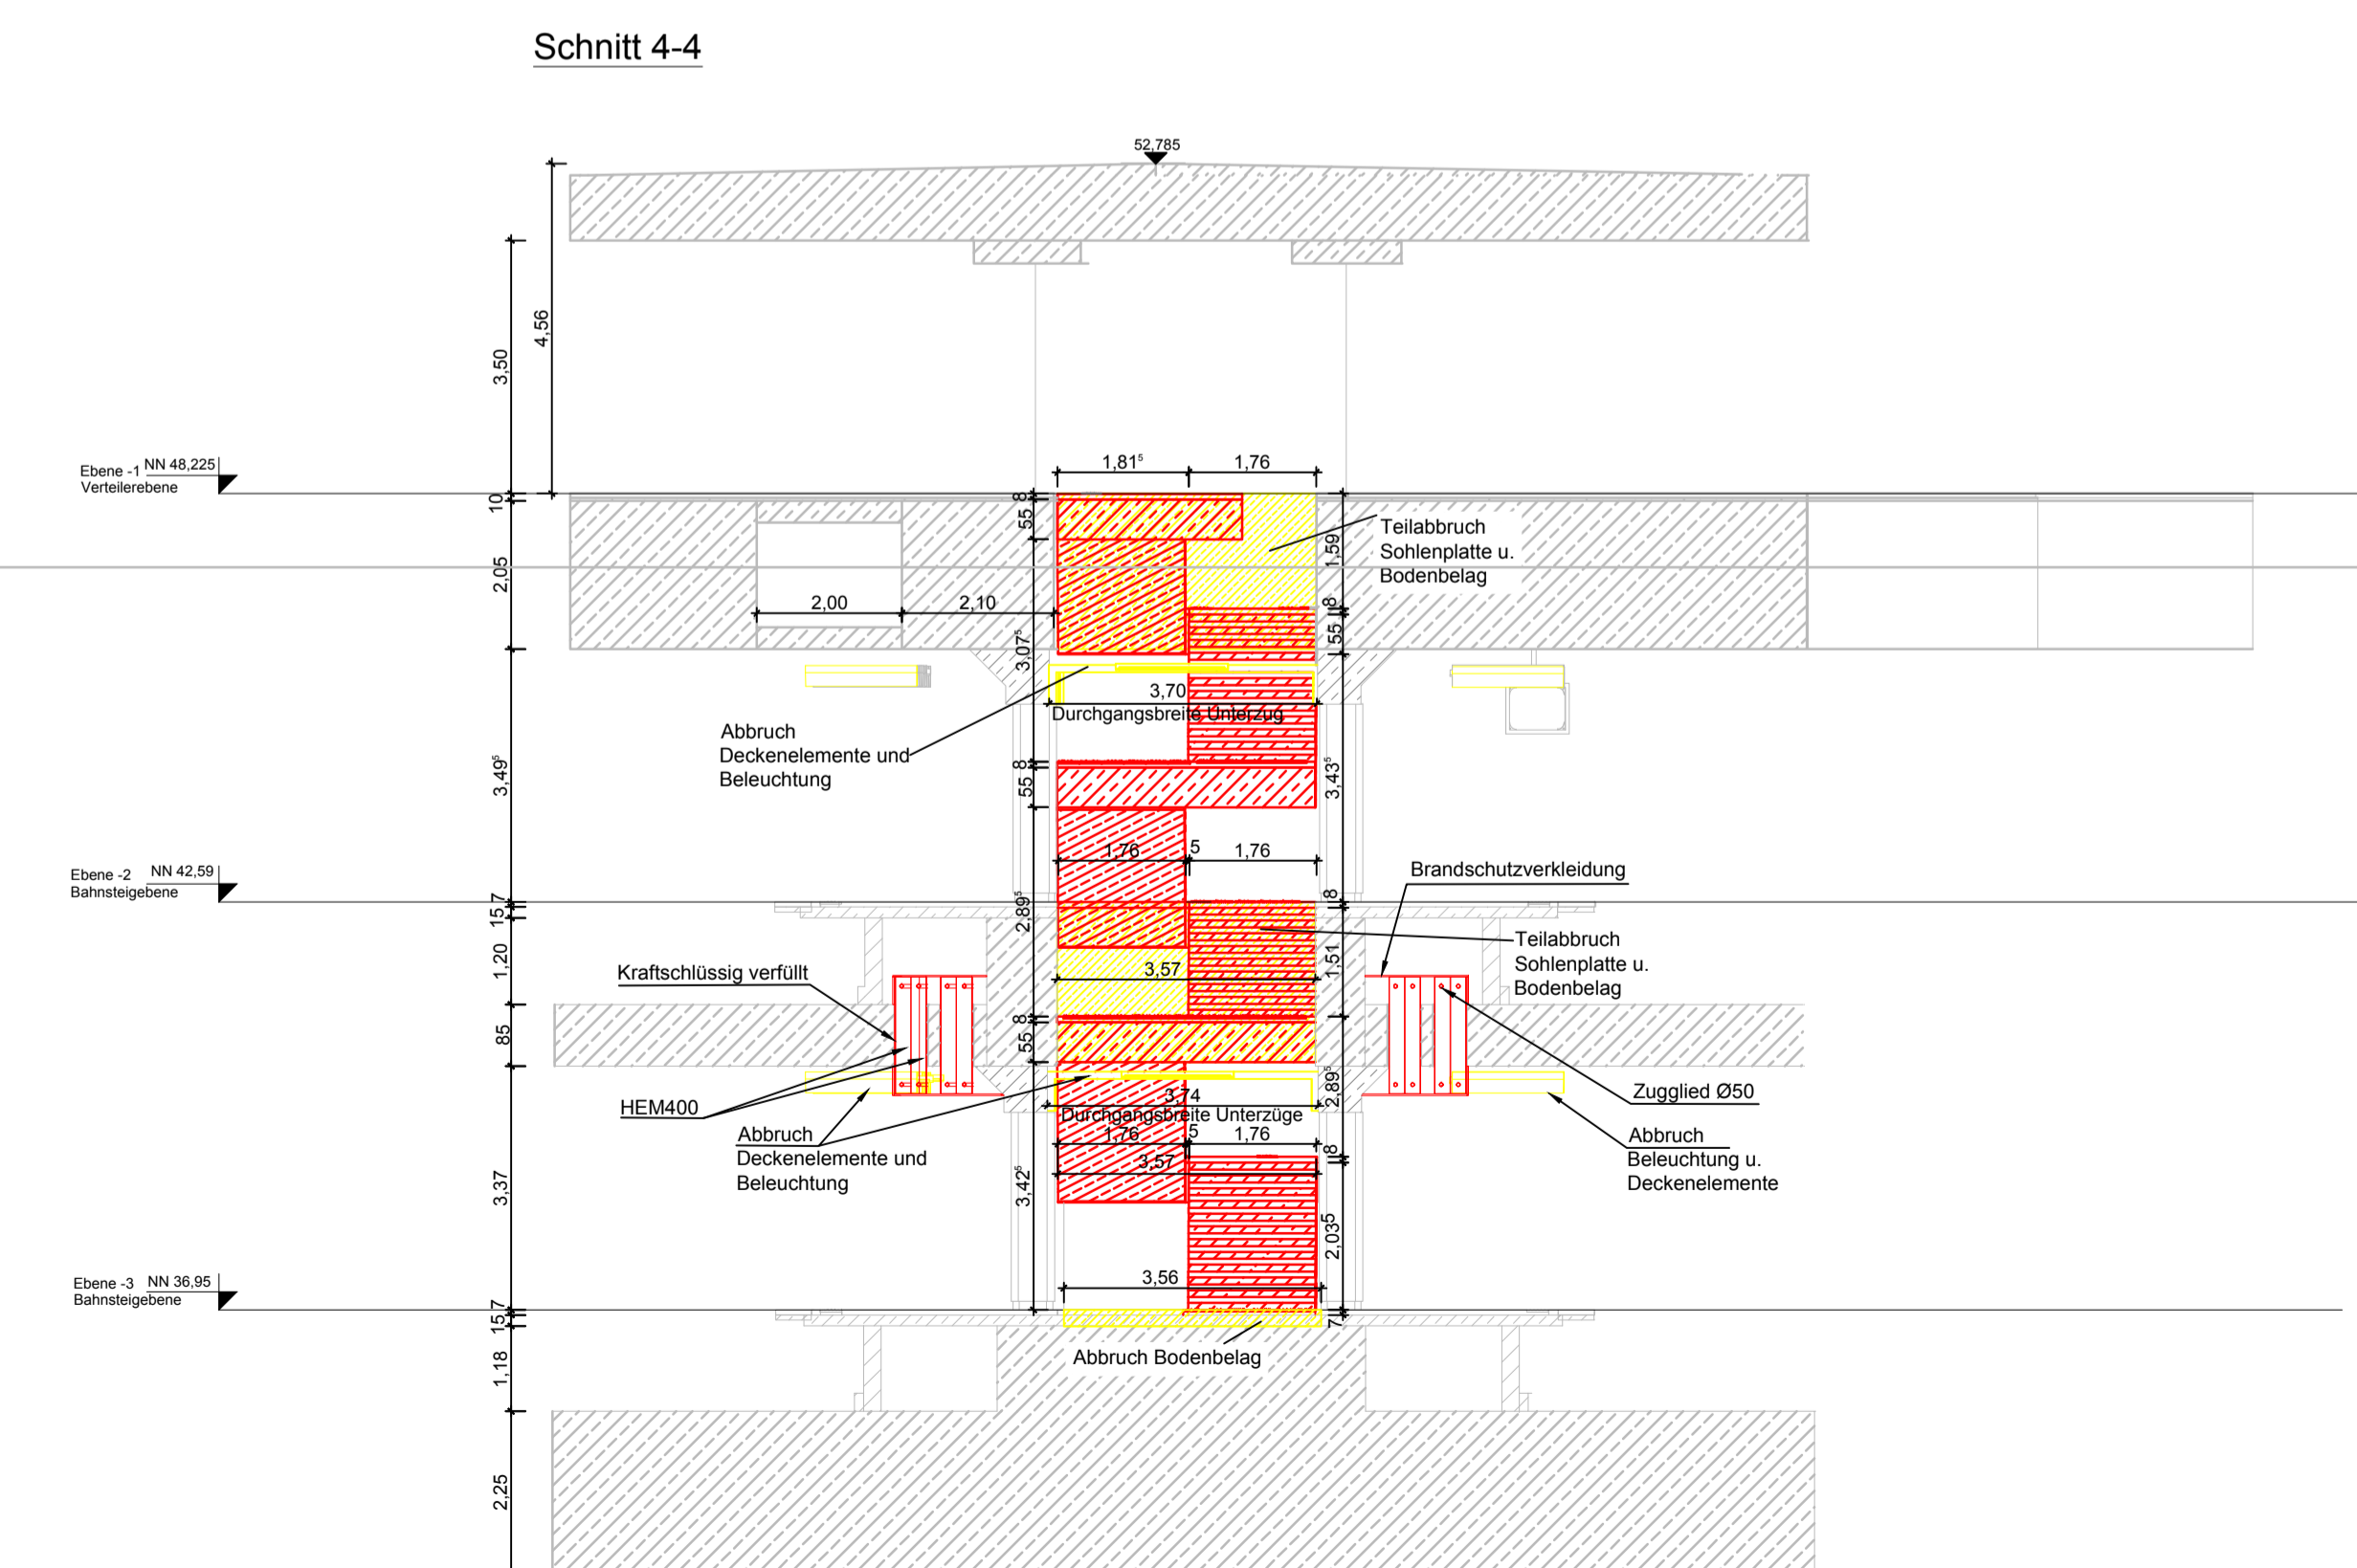

**Block 12**

- Legende**
- Bestand
  - Abbruch
  - Neubau

Projekt: 1525.00		Vorhaben: Vorhaben	
Blatt: 11.2019		Datum: 21.11.2019	
Anl.: 8.59.4 cm		L: 154.0 cm	
Geste: P.3/30 m			
Architektur: Gebäude		Station Aegidientorplatz	
M 1: 100		Schnitte 1 - 4	

**TransTecBau**  
TransTec Baubau- und  
Managementgesellschaft  
Hannover GmbH  
In der Wolkow-Weg 1, D-30171 Hannover  
T: 051 10363-200, F: 051 10363-100  
E-Mail: info@trans-tec-bau.de  
Internet: www.trans-tec-bau.de

**infra**  
Infrastrukturgesellschaft  
Region Hannover GmbH  
gez.: I.V. Oltmann

Stadtbahnstrecke B-Süd  
Aegidientorplatz  
Station Aegidientorplatz  
Zusätzlicher Aufzug und Brandschutz  
- Genehmigungsplanung -  
Schnitte 1 - 4

Broschüre am: 25.11.2019, Speicherort: P:\04856\_Broschüre\_Skizzen\_Aufg1\_Lösungsmassnahmen\Aufg1\_Lösungsmassnahmen\Broschüre\_Aufg1.dwg