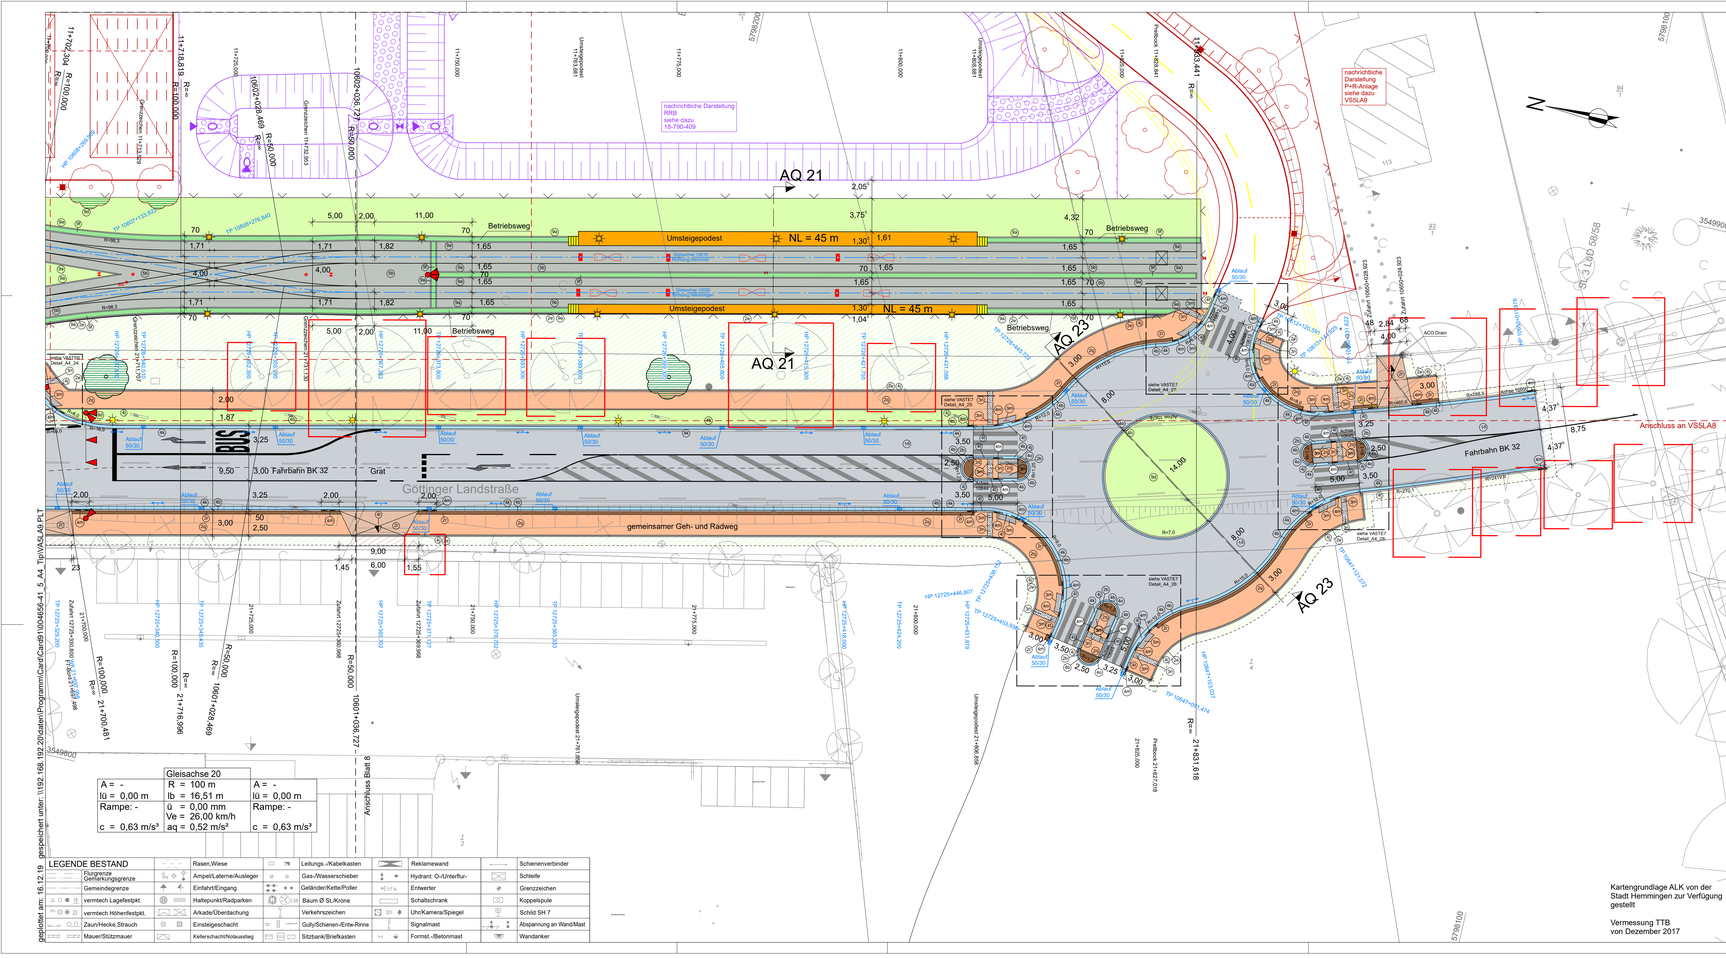

Kartengrundlage ALK von der Stadt Hemmingen zur Verfügung gestellt

Vermessung TTB von Dezember 2017

LEGENDE

Farbflächen

- Fahrbahn
- Fahrbahn- u. Gleisbereich - Gussasphalt
- Fahrbahn- u. Gleisbereich - Gussasphalt aufgehellt
- Fahrbahn- u. Gleisbereich - Gleistragplatte
- Bahnkörper - Schotter
- Bahnkörper - Großflächenplatten
- Bahnkörper - sickerfähiges Pflaster
- Bahnkörper - Grün
- Bahnkörper - Grün Sicherheitsstreifen
- Fahrbahn - Aufpflasterung
- Fahrbahn - Beton
- Gehweg
- Radweg
- Gemeins. Rad-/Gehweg
- Sicherheitsstreifen Klinker
- Sicherheitsstreifen/ Verkehrsinsel, Pflaster
- Grundstückszufahrt
- Parken, Pflaster
- Haltestellenbereich
- Aufgänge, Rampen, Treppen
- Mulde/ Rinne
- Grünflächen
- Fahrradabstellfläche
- Rippenplatten
- Noppenplatten
- Dammböschung
- Anschluss an Bestand

Material Straßenbau

1a Fahrbahn, Belastungsklasse 100 mit bituminöser Decke
1b Fahrbahn, Belastungsklasse 32 mit bituminöser Decke
1c Fahrbahn, Belastungsklasse 10 mit bituminöser Decke
1d Fahrbahn, Belastungsklasse 3,2 mit bituminöser Decke
1e Fahrbahn, Belastungsklasse 1,8 mit bituminöser Decke
1f Fahrbahn, Belastungsklasse 1,8 mit Pflasterdecke
1g Fahrbahn, Belastungsklasse 1,8 mit Großpflasterdecke
1h Fahrbahn, Belastungsklasse 1,0 mit bituminöser Decke
1i Fahrbahn, Belastungsklasse 1,0 mit Pflasterdecke
1j Fahrbahn, Belastungsklasse 0,3 mit bituminöser Decke
1k Fahrbahn, Belastungsklasse 0,3 mit Pflasterdecke
1l Aufpflasterung um Verbundpflaster 22,5/11,25/10 anthrazit mit Fase, Ellenbogenverband
1m Fahrbahn, Belastungsklasse 10 bituminöse Decke und Binder
1n Fahrbahn, Belastungsklasse 10 bituminöse Decke, Binder und Tragschicht
1o Fahrbahn, Belastungsklasse 10 mit Betondecke

2a Betonsteinpflaster 20/10/6 cm, grau mit Fase
2b Betonsteinpflaster 20/10/8 cm, grau mit Fase
2c Betonsteinpflaster 20/10/10 cm, grau mit Fase
2d Betonsteinpflaster 20/10/6 cm, grau ohne Fase
2e Betonsteinpflaster 20/10/8 cm, grau ohne Fase
2f Betonsteinpflaster 20/10/10 cm, grau ohne Fase
2g Betonsteinpflaster 20/10/6 cm, anthrazit mit Fase
2h Betonsteinpflaster 20/10/8 cm, anthrazit mit Fase, Fischgrätverband
2i Betonsteinpflaster 20/10/10 cm, anthrazit mit Fase
2j Betonsteinpflaster 20/10/6 cm, anthrazit ohne Fase, Fischgrätverband
2k Betonsteinpflaster 20/10/8 cm, anthrazit ohne Fase
2l Betonsteinpflaster 20/10/10 cm, anthrazit ohne Fase
2m Asphaltbeton gemäß RStO 12, Tafel 6, Zeile 1
2n Betonsteinpflaster 10/20/6 grau ohne Fase
2o Betonsteinpflaster 20/10/6 rot ohne Fase
2p Betonsteinpflaster 20/10/8 cm, grau mit Fase, Fischgrätverband
2q Betonsteinpflaster 20/10/8 cm, rot mit Fase
2r Betonsteinpflaster 20/10/10 cm, rot ohne Fase
2s Betonsteinpflaster 20/10/10 cm, rot mit Fase
2t Betonsteinpflaster, als sickerfähiges Pflaster Betonsteinpflaster 20/10/8 cm, grau ohne Fase, als Rollverband

3a Betonsteinpflaster 20/20/8 cm, mit Fase
3b Betonsteinpflaster 20/20/10 cm, mit Fase
3c Klinkerpflaster 20/10/6,2 cm, rot
3d Klinkerpflaster 20/10/7,1 cm, rot
3e Klinkerpflaster 20/10/8 cm, rot
3f Großpflaster Granit, Basalt, Grauwacke
3g Kleinpflaster Granit, Basalt, Schlacke
3h Mosaikpflaster Granit, Kalkstein
3i Betonsteinplatten 40/40/6 cm, grau
3j Betonsteinplatten 40/40/8 cm, grau
3k Betonsteinpflaster 20/20/6 cm ohne Fase, hellgrau
3l Betonsteinpflaster 20/20/10 ohne Fase, hellgrau
3m Rippenplatten 30/30/8 cm
3n Noppenplatten 30/30/8 cm
3o Uni-Verbundsteinpflaster 22,2/11/8 cm, grau o. Fase (Läuferverband)
3p Uni-Verbundsteinpflaster 22,2/11/8 cm, grau m. Fase (Läuferverband)
3q Betonrampenfertigteil 60/40/16-22cm
3r Betonrampenfertigteil 60/40/16-25cm
3s Betonrampenfertigteil 75/33/16-22cm
4v Betonwinkelelement 120/85/100 cm Betonbettung C20/25

4a Betonbordstein 10/18/25 cm, als HB
4b Betonbordstein 12/15/25 cm, als HB
4c Betonbordstein 10/19/30 cm, f. Buskap
4d Betonbordstein 15/19/25 cm, als FB
4e Betonbordstein 5/15/25 cm, als FB
4f Natursteinbord 23/28,6/25 cm, als HB
4g Betonbordstein 12/25 cm, als TB
4h Betonbordstein 10/25 cm, als TB
4i Betonbordstein 10/30 cm, als TB
4j Betonbordstein 15/20 cm, als TB
4k Betonsteinpflaster 16/16/14 cm, 2-reihig
4l Betonsteinpflaster 16/16/14 cm, 3-reihig
4m Übergangsbeton-bordstein
4n Flachbordstein F7
4o Betonbordstein 16/16/14 cm, 1-reihig
4p Betonbordstein 12/25 cm, als HB
4q Betonbordstein 12/30 cm, als TB
4r Betonwinkelelement 85/30/100 cm Betonbettung C20/25
4s Betonwinkelelement 80/50/100 cm Betonbettung C20/25
4t Betonbordstein 15/25 als RB
4u Betonbordstein 12/15/30 als Busbord

Material Gleisbau

5a Rillenschiene auf Betonplatte
5b Vignolschiene auf Betonschwelle mit Schotterbett
5c Vignolschiene auf Betonschwelle mit Betongroßflächenplatten
5d Vignolschiene auf Betonlängsbalken mit sickerfähigem Pflaster (Öko-Pflaster)
5e Vignolschiene auf Betonlängsbalken mit Grüneindeckung
5f Vignolschiene auf Betonlängsbalken mit Betongroßflächenplatten
5g Rillenschiene auf Betonzweiblockschwelle mit Grüneindeckung
5h Rillenschiene auf Betonzweiblockschwelle mit Gussasphalt
5i Rillenschiene auf Betonzweiblockschwelle mit sickerfähigem Pflaster (Öko-Pflaster)

6a Rillenschiene in Gleistragplatte
6b Rillenschiene auf Betonschwelle mit Schotterbett
6c Rillenschiene auf Betonschwelle mit Betongroßflächenplatten
6d Rillenschiene auf Betonlängsbalken mit sickerfähigem Pflaster (Öko-Pflaster)
6e Rillenschiene auf Betonlängsbalken mit Grüneindeckung
6f Rillenschiene auf Betonlängsbalken mit Betongroßflächenplatten
7a Rillenschiene auf Betonplatte mit Pflastereindeckung 16/16/14cm
8a Vignolschiene auf Betonzweiblockschwelle mit Grüneindeckung
8b Vignolschiene auf Betonzweiblockschwelle mit sickerfähigem Pflaster (Öko-Pflaster)

8c Vignolschiene auf Betonzweiblockschwelle mit Betongroßflächenplatten
8d Vignolschiene auf Gleistragplatte
9a Betonbordstein 10/30/100 als Gleisbord
9b Flachbordstein F7
9c Bandreihe 16/16/14 cm, grau
9d Rasen
9e Sicherheitsraum mit Pflastereindeckung 50/50/6cm, grau
9f Betriebsweg mit Sicherheitsraum mit Pflastereindeckung 50/50/6cm, grau
9g Sicherheitsraum mit Mineralgemisch 0/32

Zeichenerklärung

- Ausbaugrenze
- Eingang / Einfahrt
- vorh. / gepl. Ablauf
- vorh. / gepl. Leuchte (Straße)
- vorh. / gepl. Leuchte (Stadtbahn)
- Kombimast Beleuchtung / LSA (Stadtbahn / Straße)
- vorh. / gepl. LSA
- vorh. / gepl. Kanaldeckel
- vorh. / gepl. Mast
- vorh. / gepl. Gleisanschlusskasten
- Kabelschacht / Schaltschrank
- Ortsbaken
- Grenzzeichen
- vorh. Zaun / Geländer
- gepl. Zaun / Geländer
- Hydrant / Schieber
- Mauer / Fernsprechhäuschen
- Haltestelle / Anschlagsäule
- Verkehrszeichen / Poller
- Schleife / Koppelspule
- vorh. / gepl. Baum
- entfällt
- Baumschutz
- Fahrbahnmarkierung
- Rinne
- Hochpunkt
- Schienenentwässerung
- Schlammfangschacht
- Rampe
- Treppe
- Fahrradbügel
- Rückbau
- Interne Planung TTB
- Fremdplanung, nachrichtliche Darstellung
- Fahrzeugbegrenzungslinie

Blattübersicht

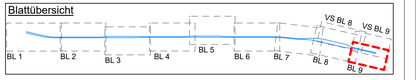

Nach § 60 BOStrab zugestimmt

Technische Aufsichtsbehörde

AZ.:

Hannover, den

im Auftrage:

Ind.	Art der Änderung/Ergänzung	Datum	TransTecTau

PNr.: 4656 | Bearb.: Fieber 12 / 2019 | gez.: Grünhagen 12 / 2019 | gepr.:

Zchg.: VA 5 LA 9

Entwurfsverfasser Hannover,

TransTecBau
TransTec Bauplanungs- und Managementgesellschaft Hannover mbH
Ira-Wolfcowa-Weg 1, D-30167 Hannover
Tel.: +49 (0) 511 / 70 00 95-1099
e-mail: info@transtecbau.de
Internet: www.transtecbau.de

Niedersächsische Landesbehörde für Straßenbau - Geschäftsbereich Hannover

aus straßenbehördlicher Sicht genehmigt:

Hannover, den

(Unterschrift) (Stempel)

	ges. / gepr.		
	ges. / gepr.		
	ges. / gepr.		
	Datum	Unterschrift	

Stadt Hemmingen
Verkehrsbetriebe in Eigenbetrieb
Stadt Hemmingen
Rathausplatz 1
30 966 Hemmingen
www.stadthemmingen.de

Region Hannover

	ges. / gepr.		
	Datum	Unterschrift	

Projekt:
Projektbeteiligte
Geseihen: Hannover,

ÜSTRA
üstra Hannoversche Verkehrsbetriebe Aktiengesellschaft

VORABZUG 16.12.19

Projekt:	1111.00	Vorhabenträger:	infra
Blatt:		Hannover,	Infrastrukturgesellschaft Region Hannover GmbH
Anl.:	Blatt:		
Größe:	B: 43,0 cm L: 116,0 cm F: 0,499 m²		

Stadtbahnstecke A-Süd
Göttinger Landstraße (B3)
Stadtbahnverlängerung Hemmingen, PFA II
Haltestelle Endpunkt Hemmingen bis Kreisverkehr
- Ausführungsplanung -

Verkehrsanlage Straße/Gleis

M 1: 250

Lageplan 9

gedruckt am: 16.12.19 - gespeichert unter: \\192.168.192.2\Global\en\Programm\Carit\Carit91\004656-41_5_AA_TrpVA5_A9.PLT