


geplant am: 16.10.2020 gespeichert unter: P:\004738_MBU_Ausbau_Empelder_Straße\42_Bauphasen\Zeichnungen\Leitungsbau\429_A1_LK6BP4_1.dwg


Bauphase 4.2:
Bauzeit SW-Kanal: 08.07.2022 - 11.08.2022

Bauphase 4.2
 -SW-Kanal in der stadtauswärtigen Fahrbahn herstellen (Fränkische Str.)
Verkehrseinschränkungen:
 -NMIV ohne große Einschränkungen
 -Zufahrt Fränkische Str. und Nibelungenweg gesperrt

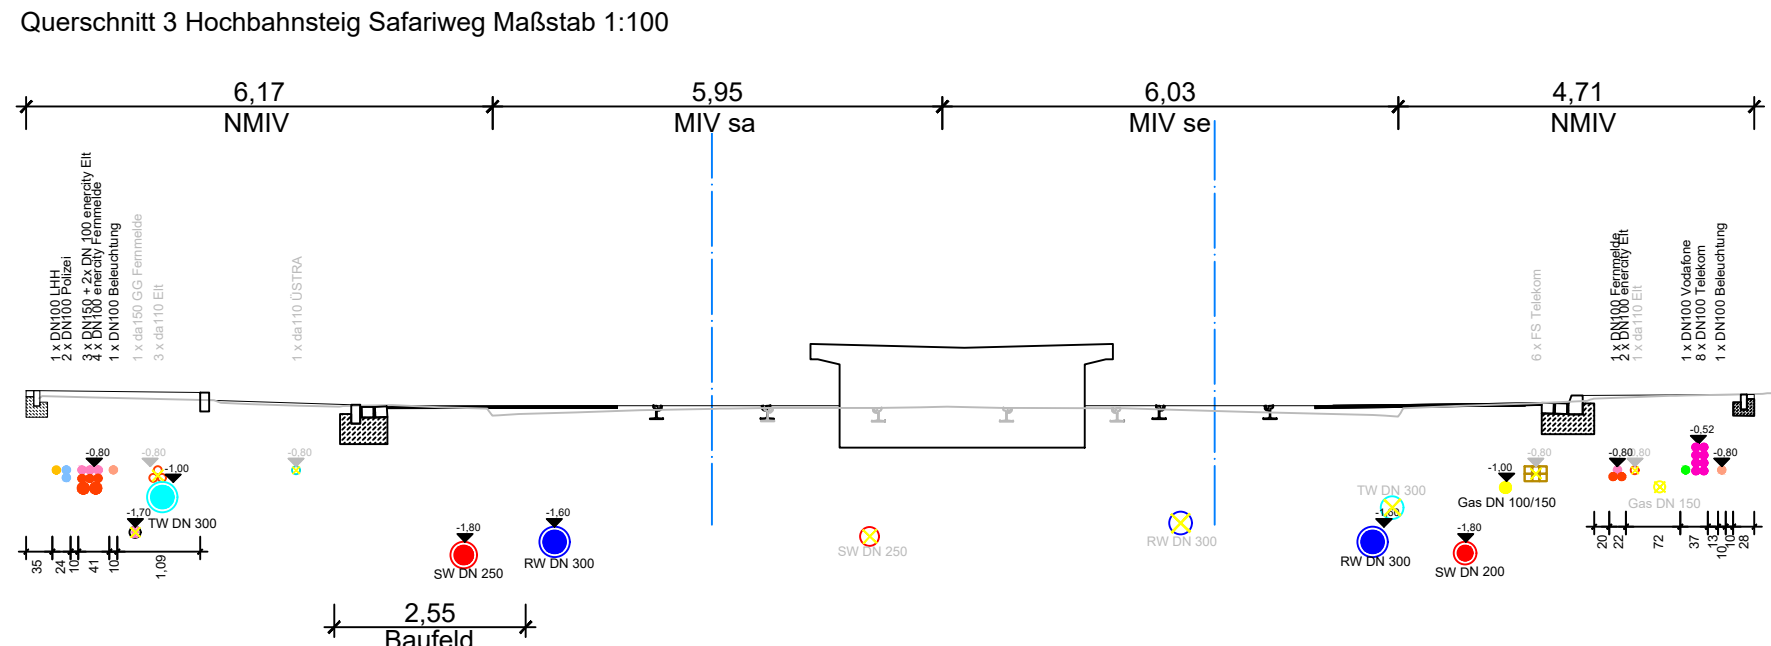

Legende

- Baufeld Leitungsbau
 - Baufeld Gleisbau
 - Baufeld Straßenbau
 - Baufeld Hochbahnsteig
 - Baufeld Ingenieurbauwerk
 - Baufeld Trassenräumung
 - fertiger Bauabschnitt
- MIV / Verkehrslenkung
 - Linienbusverkehr
 - Rad- und Fußgänger

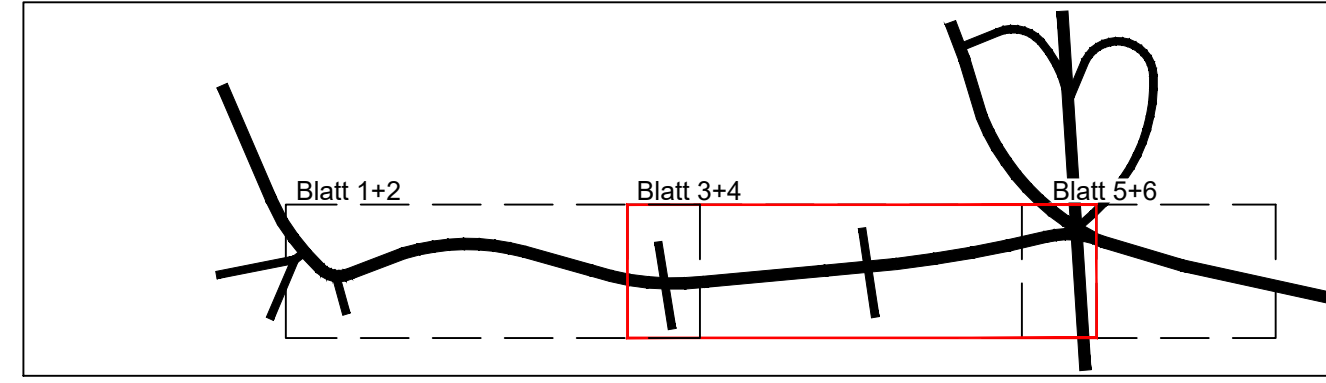

Ind.	Art der Änderung/Ergänzung	Datum	TransTecBau
Projekt-Nr.: 4738		Entwurfsverfasser	
Bearb.: Drochner 10/2020		Hannover,	
gez.: Hartmann 10/2020		TransTec Bauplanungs- und Managementgesellschaft Hannover mbH	
Zchg.:		Ira-Wolkowa-Weg 1, D-30167 Hannover T: +35113995-1000, F: +35113995-1299 e-mail: info@transtecbau.de Internet: www.transtecbau.de	
A1_LK 5 BP 4.2			

Projekt:	Vorhabenträger	infra Infrastrukturgesellschaft Region Hannover GmbH
Blatt:	Hannover,	
Anl.:	Blatt:	Stadtbahnstrecke A-West Empelder Straße Abschnitt 1
Große:	B: 29,7 cm L: 116,0 cm F: 0,35 m²	- Ausführungsplanung - Bauphasenplan 4.2
42_Bauphasen		
M 1: 500		

Stadtkarte 1:1000
 © Landeshauptstadt Hannover
 Bereich Geoinformation

NACHRICHTLICH