


geplant am: 16.10.2020 gespeichert unter: P:\004738_MBU_Ausbau_Empelder_Straße\42_Bauphasen\Zeichnungen\Leitungsbau\4738_A1_LK6BP5_1.dwg

Bauphase 5.2:
Bauzeit 03.11.2021 - 10.01.2022


Zufahrt wird dem
 Baufortschritt angepasst

Bauphase 5.2
 -KSR-Anlage in der östlichen Nebenanlage herstellen
Verkehrseinschränkungen:
 -NMIV ohne große Einschränkungen
 -MIV ohne große Einschränkungen

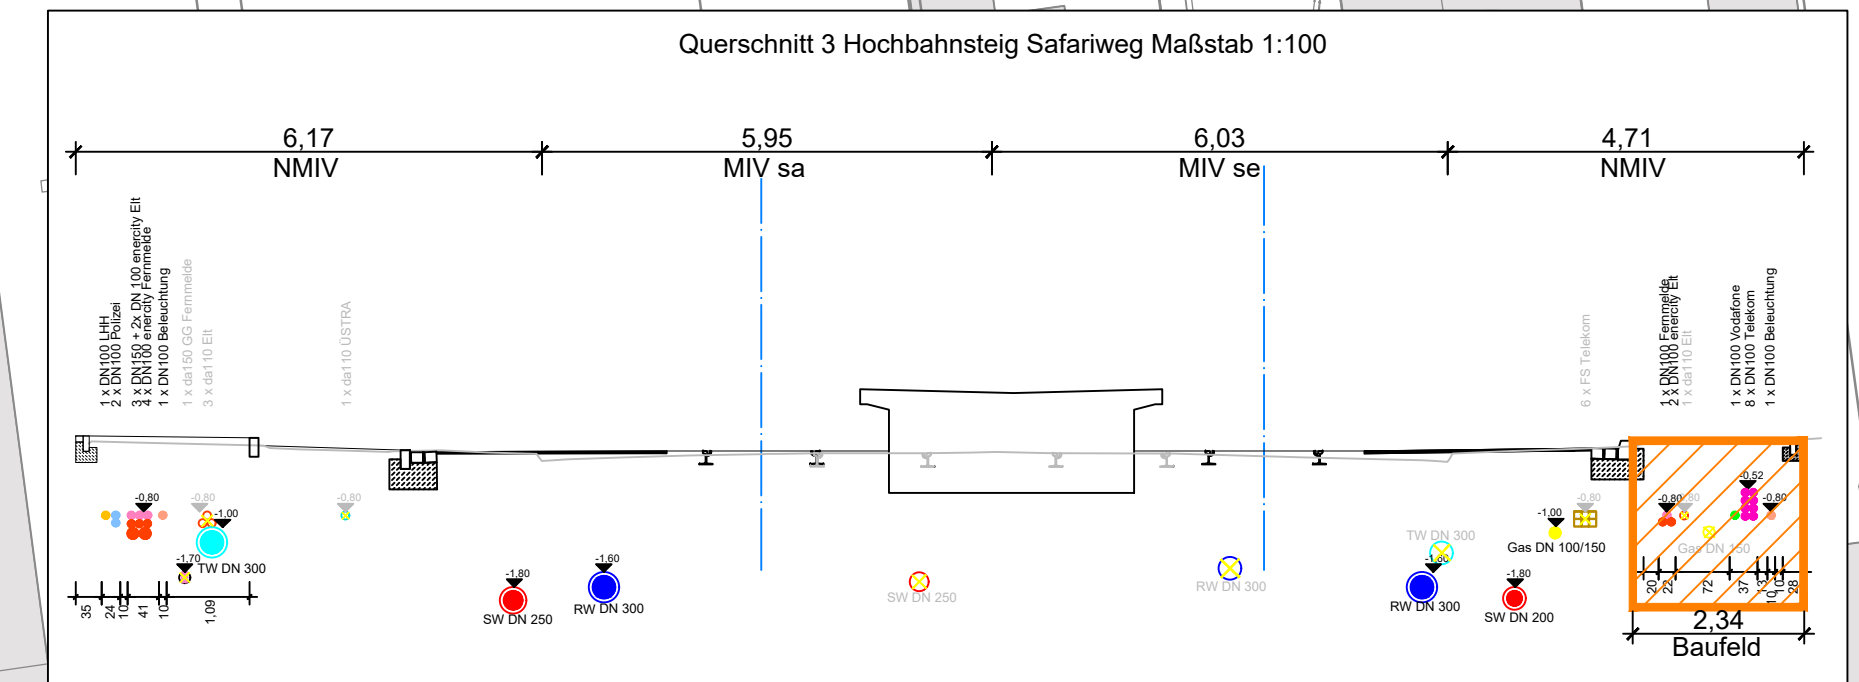

Legende

- Baufeld Leitungsbau
- Baufeld Gleisbau
- Baufeld Straßenbau
- Baufeld Hochbahnsteig
- Baufeld Ingenieurbauwerk
- Baufeld Trassenräumung
- fertiger Bauabschnitt
- MIV / Verkehrslenkung
- Linienbusverkehr
- Rad- und Fußgänger

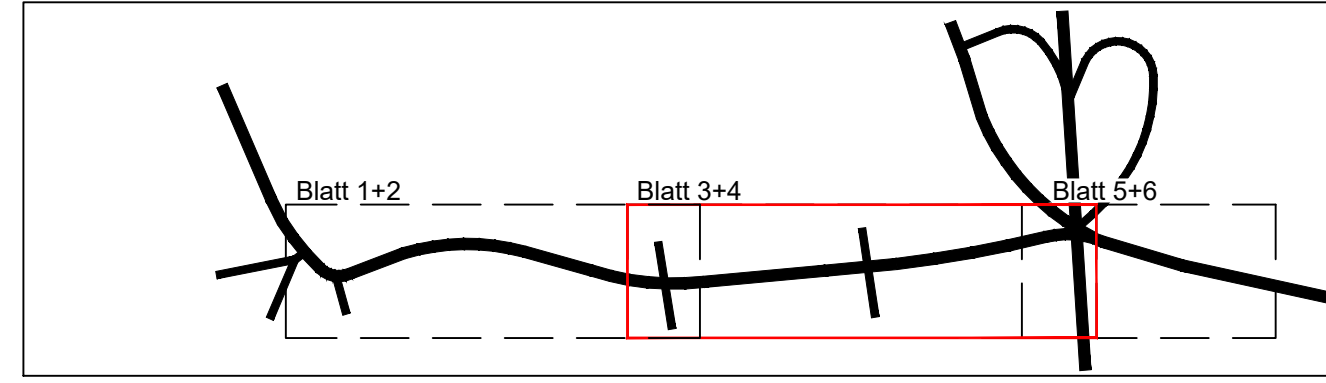

Ind.	Art der Änderung/Ergänzung	Datum	TransTecBau
Projekt-Nr.: 4738	Entwurfsverfasser		
Bearb.: Drochner 10/2020	Hannover,		
gez.: Hartmann 10/2020			
gepr.:			
Zchg.:			
A1_LK 5 BP 5.2			

Projekt:	Vorhabenträger	 Infrastrukturgesellschaft Region Hannover GmbH
Blatt:	Hannover,	
Anl.:	Blatt:	Stadtbahnstrecke A-West Empelder Straße Abschnitt 1 - Ausführungsplanung - Bauphasenplan 5.2
Größe:	B: 29,7 cm L: 116,0 cm F: 0,35 m²	
42_Bauphasen		
M 1: 500		

NACHRICHTLICH

Stadtkarte 1:1000
 © Landeshauptstadt Hannover
 Bereich Geoinformation