


geplant am: 16.10.2020 gespeichert unter: P:\004738\_MBU\_Ausbau\_Empelder\_Straße\42\_Bauphasen\Zeichnungen\Leitungsbau\429\_A1\_LK5BP7.1.dwg

**Bauphase 7.2:**  
**Bauzeit RW-Kanal: 05.04.2022 - 07.07.2022**


Zufahrt wird dem  
 Baufortschritt angepasst

**Bauphase 1.2**  
 -RW-Kanal in der östlichen Nebenanlage herstellen  
**Verkehrseinschränkungen:**  
 -NMIV ohne große Einschränkungen  
 -MIV ohne große Einschränkungen

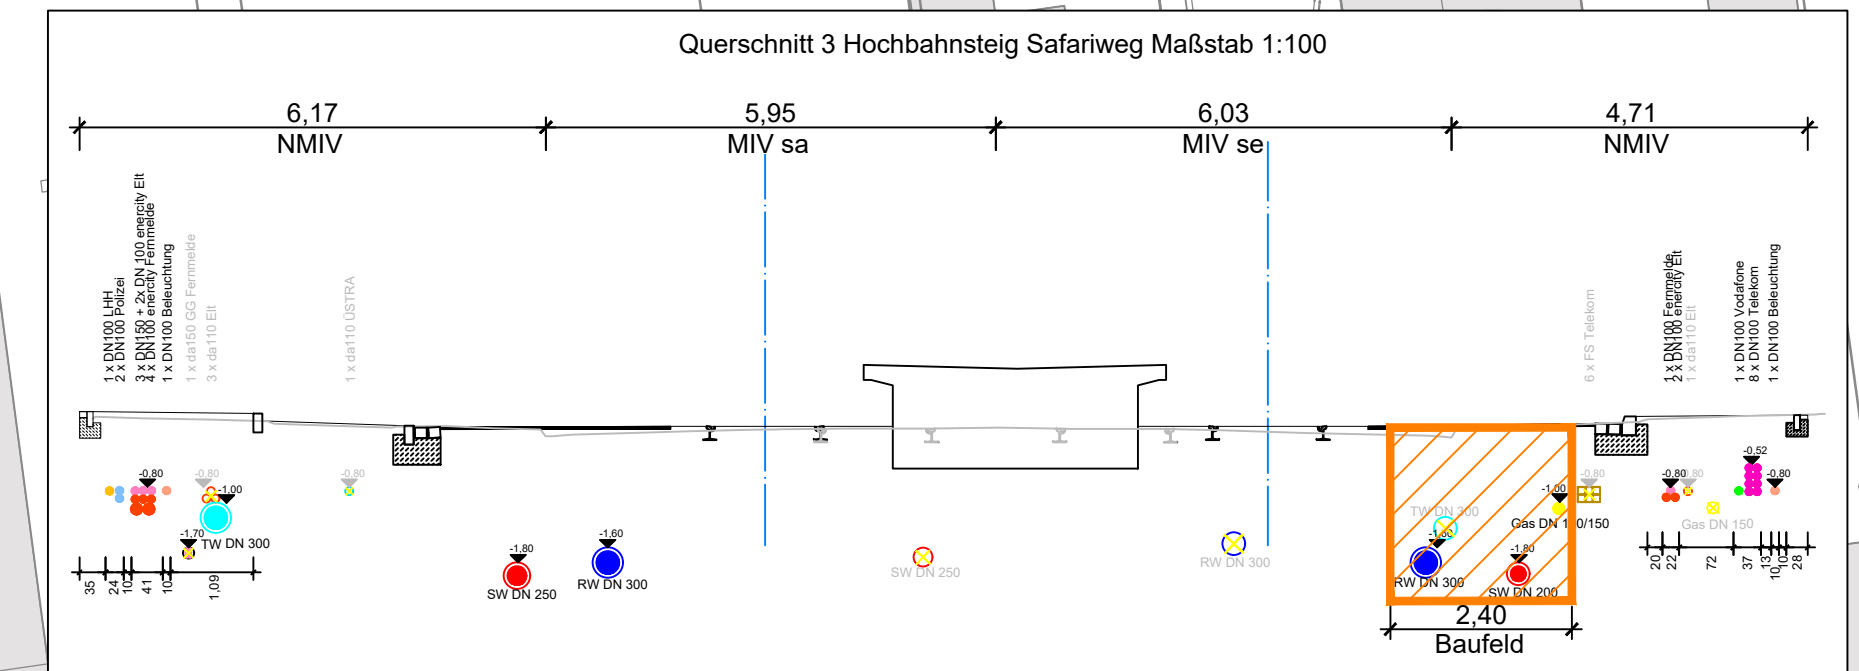

**Legende**

	Baufeld Leitungsbau		MIV / Verkehrslenkung
	Baufeld Gleisbau		Linienbusverkehr
	Baufeld Straßenbau		Rad- und Fußgänger
	Baufeld Hochbahnsteig		
	Baufeld Ingenieurbauwerk		
	Baufeld Trassenräumung		
	fertiger Bauabschnitt		

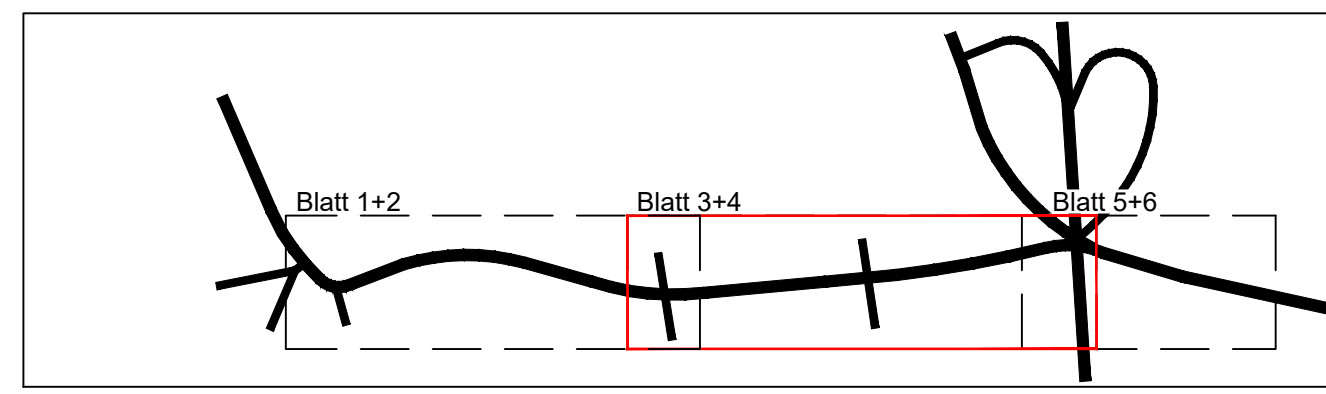

Ind.	Art der Änderung/Ergänzung	Datum	TransTecBau
Projekt-Nr.:	4738	Entwurfsverfasser	
Bearb.:	Drochner	10 / 2020	Hannover,
gez.:	Hartmann	10 / 2020	
gepr.:			
Zchg.:			
A1_LK 5 BP 7.2			

Projekt:	Vorhabenträger	<b>infra</b> Infrastrukturgesellschaft Region Hannover GmbH
Blatt:	Hannover,	
Anl.:	Blatt:	<b>Stadtbahnstrecke A-West</b> Empelder Straße Abschnitt 1 - Ausführungsplanung - Bauphasenplan 7.2
Große:	B: 29,7 cm L: 116,0 cm F: 0,35 m²	
42_Bauphasen		
M 1: 500		

Stadtkarte 1:1000  
 © Landeshauptstadt Hannover  
 Bereich Geoinformation

NACHRICHTLICH