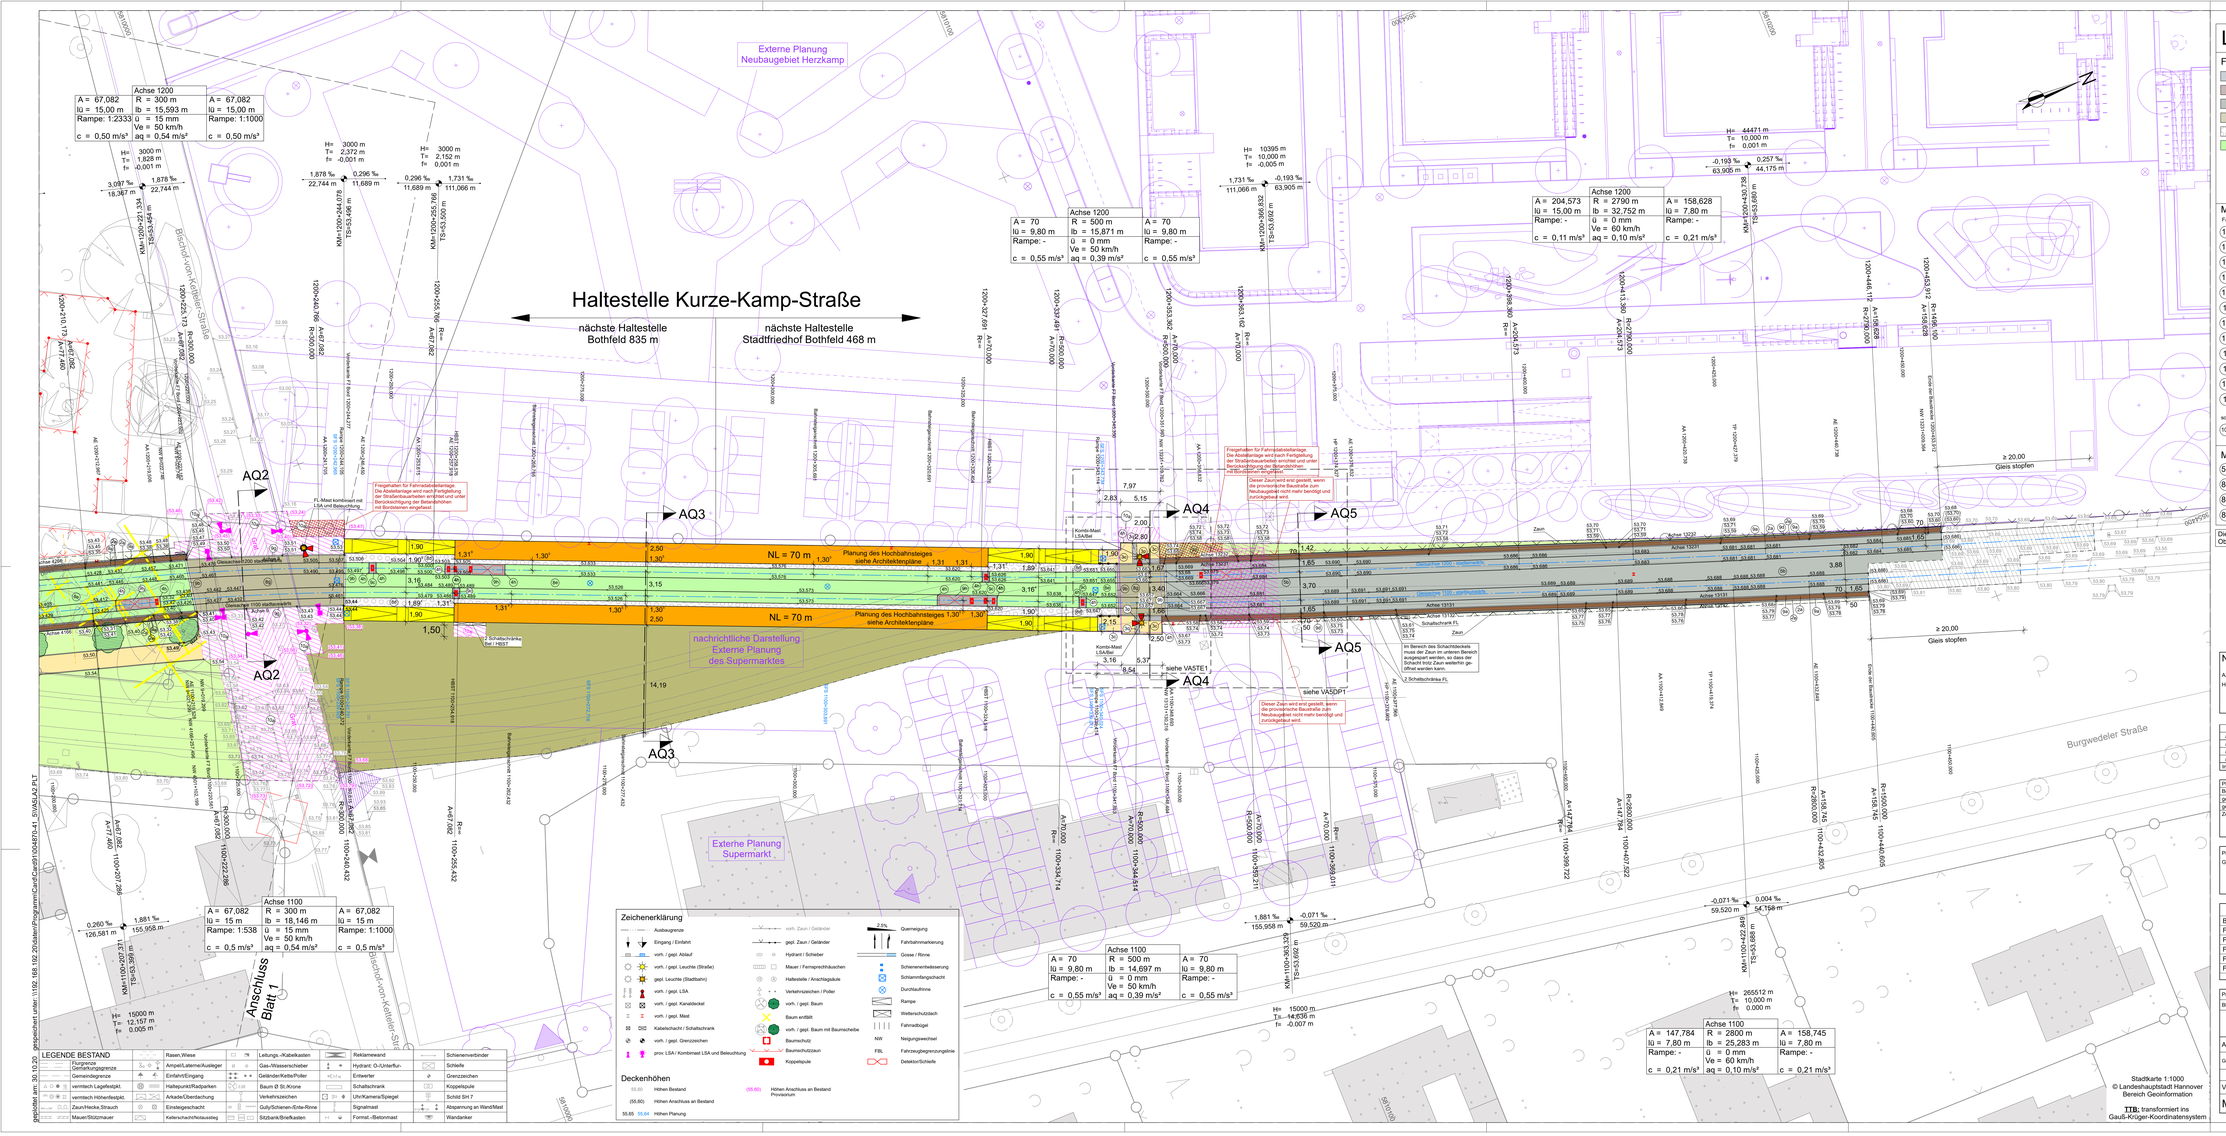

LEGENDE

Farbflächen

- Fahrbahn
- Fahrbahn- u. Gleisbereich
- Bahnkörper - Schotter
- Bahnkörper - Betongroß-flächenplatten
- Bahnkörper - Ökopflaster
- Bahnkörper - Grün
- Gehweg
- Brachland
- Grünfläche
- Sicherheitsstreifen Verkehrsinsel
- Haltestellenbereich
- Aufgänge, Rampen, Treppen
- Grundstückszufahrt
- Mulde / Rinne
- Anschluss an Bestand
- Rippen - Noppenplatten
- prov. Ausbau

Material Straßenbau

Fahrbahn	Betonsteinpflaster	Platten/ Natursteinpflaster	Borde / Gosse
1a Fahrbahn, BK RDO mit bituminöser Decke	2a Betonsteinpflaster 20/10/6 cm, hellgrau mit Fase	3a Betonsteinplatten 20/20/8 cm, mit Fase	4a Betonbordstein 15/19/25 cm, als HB
1b Fahrbahn, BK 100 mit bituminöser Decke	2b Betonsteinpflaster 20/10/8 cm, hellgrau mit Fase	3b Betonsteinplatten 20/20/10 cm, mit Fase	4b Betonbordstein 12/15/25 cm, als HB
1c Fahrbahn, BK 32 mit bituminöser Decke	2c Betonsteinpflaster 20/10/10 cm, hellgrau mit Fase	3c Betonsteinplatten 40/40/6 cm, hellgrau	4c Betonbordstein 15/18/30 cm, f. Buskap
1d Fahrbahn, BK 10 mit bituminöser Decke	2d Betonsteinpflaster 20/10/6 cm hellgrau ohne Fase	3d Betonsteinplatte 40/40/8 cm, hellgrau	4d Betonbordstein 7/19/25 cm, als FB
1e Fahrbahn, BK 3,2 mit bituminöser Decke	2e Betonsteinpflaster 20/10/8 cm hellgrau ohne Fase	3e Klinkerpflaster 20/10/6,2 cm, rot	4e Betonbordstein 5/15/25 cm, als FB
1f Fahrbahn, BK 3,2 mit Pflasterdecke	2f Betonsteinpflaster 20/10/10 cm hellgrau ohne Fase	3f Klinkerpflaster 20/10/7,1 cm, rot	4f Betonbordstein 12/25 cm, als TB
1g Fahrbahn, BK 1,8 mit bituminöser Decke	2g Betonsteinpflaster 20/10/6 cm anthrazit mit Fase	3g Granitpflaster 20/10/8 cm, rot	4g Betonbordstein 10/25 cm, als TB
1h Fahrbahn, BK 1,8 mit Pflasterdecke	2h Betonsteinpflaster 20/10/8 cm anthrazit mit Fase	3h Granitpflaster 20/10/8 cm, Grand, Basalt, Grauwacke	4h Betonbordstein 8/20 cm, als TB
1i Fahrbahn, BK1,0 mit bituminöser Decke	2i Betonsteinpflaster 20/10/10 cm anthrazit mit Fase	3i Kleinpflaster Granit, Basalt, Schlacke	4i Betonbordstein 19/25 cm, als RB ID=20mm
1j Fahrbahn, BK 1,0 mit Pflasterdecke	2j Betonsteinpflaster 20/10/6 cm anthrazit ohne Fase	3j Mosaikpflaster Granit, Kalkstein	4j Pflastergosse 16/16/14 cm, 1-reihig
1k Fahrbahn, BK 0,3 mit bituminöser Decke	2k Betonsteinpflaster 20/10/8 cm anthrazit ohne Fase	3p Rippenplatten 30/30/6 cm, anthrazit	4k Pflastergosse 16/16/14 cm, 2-reihig
1l Fahrbahn, BK 0,3 mit Pflasterdecke	2l Betonsteinpflaster 20/10/10 cm anthrazit ohne Fase	3q Noppenplatten 30/30/6 cm, anthrazit	4l Pflastergosse 16/16/14 cm, 3-reihig
sonstiges			4m Übergangs-betonbordstein H
10a Asphaltdeckschicht AC 16 TN			4n Übergangs-betonbordstein H + Br

Material Gleisbau

- 5b Vignolschiene auf Betonschwelle mit Schotterbett
- 8a Vignolschiene auf Betonfertigtel-Gleisrost mit sickerfähigem Pflaster
- 8b Vignolschiene auf Betonfertigtel-Gleisrost mit Grüneinsenkung
- 8c Vignolschiene auf Betonfertigtel-Gleisrost mit Betongroßflächenplatten
- 9a Betonbordstein 10/30/100 als Gleisbord
- 9b Flachbordstein F7
- 9c Bandrieite 16/16/14 cm, grau
- 9d Rasen
- 9g Betonbordstein 12/30/100 als Gleisbord
- 9h Betonsteinpflaster 20/10/10 cm grau mit Fase, in Beton

Die örtlichen Standards für die Oberflächenmaterialien sind einzuhalten.

Nach § 60 BOStrab zugestimmt — Technische Aufsichtsbehörde

AZ.:

Hannover, den — im Auftrag:

a	Koppelpulen im Grüngleis pflastern	30.10.2020	Böhmann
a	Textboxen für Zaun und Schachtdeckel ergänzt	27.10.2020	Böhmann
a	Legende angepasst, Anpassungen Zaunlängen entlang des Gleisbereiches	14.10.2020	Böhmann
a	Bord B. v. K 12 cm Breit, Ergänzung prov. Fläche vor Schaltschrank, LSA Signalleger gedreht	14.10.2020	Bartels
Ind.	Art der Änderung/Ergänzung	Datum	TransTecBau

Plkr.:	4870	Entwurfsverfasser	
Bearb.:	Bartels	05 / 2020	Hannover, 26.05.2020
gez.:	Schäfer / GIG	05 / 2020	
gepr.:	gez.: i. A. Fieber	25.05.20	
Zchg.:	VA 5 LA 2a		gez.: ppa. Getzmann

TransTecBau — TransTec Bauplanungs- und Ingenieurgesellschaft Hannover mbH — Ihr-Wolfskrea-Weg 1, D-30167 Hannover, T.:0511/3995-1000, F.:0511/3995-1299, e-mail: info@transtecbau.de, Internet: www.transtecbau.de

Projekt:	Projektbeteiligte		
Gesehen:	Hannover, 13.7.2020		
	gez.: i. V. J. Kläneltschen	gez.: i. A. Rex	

ÜSTRA — üstra Hannoversche Verkehrsbetriebe Aktiengesellschaft

Landeshauptstadt Hannover

Bereich Geoinformation - Vermessung	OE 61.24.3	gez. / gepr.	22.07.20	gez.: i. A. Lüdtke
Fachbereich Tiefbau - Bereich Planen und Bauen	OE 66.2	gez. / gepr.	28/08/2020	gez.: i. A. Ebeling
Fachbereich Tiefbau - Koordinierung und Verkehr	OE 66.1	gez. / gepr.	25/8/20	gez.: Kaminski
Fachbereich Tiefbau - Straßenverkehrsbehörde	OE 66.12	gez. / gepr.	24.08.20	gez.: i. A. Maschke
Fachbereich Planen und Stadtentwicklung	OE 61.1	gez. / gepr.	7/9/20	gez.: Malkus-Wittenberg
Fachbereich Umwelt und Stadtgrün	OE 67.21	gez. / gepr.	23.9.20	gez.: Michaelis
			Datum	Unterschrift

Projekt:	1127.00	Vorhabenträger	
Blatt:		Hannover, 25.9.20	infra — Infrastrukturgesellschaft Region Hannover GmbH
		gez.: ppa. Vey	gez.: i. A. Ehelebe
Anl.:	Blatt:		
Größe:	B: 59,4 cm L: 135,0 cm F: 0.802 m²	Stadtbahnstrecke A-Nord	
Verkehrsanlagenplanung		Haltestelle Kurze-Kamp-Straße	
M 1: 250		- Ausführungsplanung -	
		Lageplan 2	

Stadtkarte 1:1000 © Landeshauptstadt Hannover Bereich Geoinformation

TIB: transformiert ins Gauß-Krüger-Koordinatensystem

Zeichenerklärung

- Ausbaugrenze
- Eingang / Einfahrt
- vorh. / gepl. Ablauf
- vorh. / gepl. Leuchte (Straße)
- gepl. Leuchte (Stadtraum)
- vorh. / gepl. LSA
- vorh. / gepl. Kanaldeckel
- vorh. / gepl. Mast
- Kabelschacht / Schaltschrank
- vorh. / gepl. Grenzzeichen
- prov. LSA / Kombimast LSA und Beleuchtung
- vorh. Zaun / Geländer
- gepl. Zaun / Geländer
- Hydrant / Schieber
- Mauer / Fernsprechhäuschen
- Haltestelle / Anschlagpunkt
- Verkehrszeichen / Poller
- vorh. / gepl. Baum
- Baum entfällt
- vorh. / gepl. Baum mit Baumscheibe
- Baumschutz
- Baumschutzzaun
- Kopfpolsyle
- 2,5% Querneigung
- Fahrbahnmarkierung
- Gosse / Rinne
- Schienenentwässerung
- Schienenfungicharakt
- Durchlaufrinne
- Rampe
- Wetterschutzdach
- Fahrradbügel
- NW Neigungswechsel
- FBL Fahrzeugbegrenzungsleine
- Detektor/Schleife

Deckenhöhen

- 53.00 Höhen Bestand
- (55.60) Höhen Anschluss an Bestand
- 55.85 55.64 Höhen Planung
- (55.60) Höhen Anschluss an Bestand Provisorium

LEGENDE BESTAND

Rasen,Wiese	Leitungs.-/Kabelkasten	Reklamewand	Schienenverbinder
Flurgrenze Gemarkungsgrenze	Ampel/Laterne/Ausleger	Gas-/Wasserschieber	Hydrant: O./Unterflur-	Schleife
Gemeindegrenze	Einfahrt/Eingang	Entwerfer	Grenzzeichen
vermtech Lagefestpkt.	Hatteputnkt/Radparken	Baum Ø St.Krone	Schaltschrank	Koppelsuple
vermtech Höhenfestpkt.	Arkade/Überdachung	Verkehrszeichen	Uhr/Kamera/Spiegel	Schild SH 7
Zaun/Hecke,Strauch	Einsteigeschacht	Gully/Schienen-Ente-Rinne	Signalmast	Absperrung an Wand/Mast
Mauer/Stützmauer	Kellerschacht/Notausstieg	Stützbank/Briefkasten	Formst.-/Betonmast	Wanderkarer

gezeichnet unter: I:\192_168_192.20\Zeiten\ProgrammeCard\Card91\0044701-41_1_5VA5LA2.PLT
gedruckt am: 30.10.20