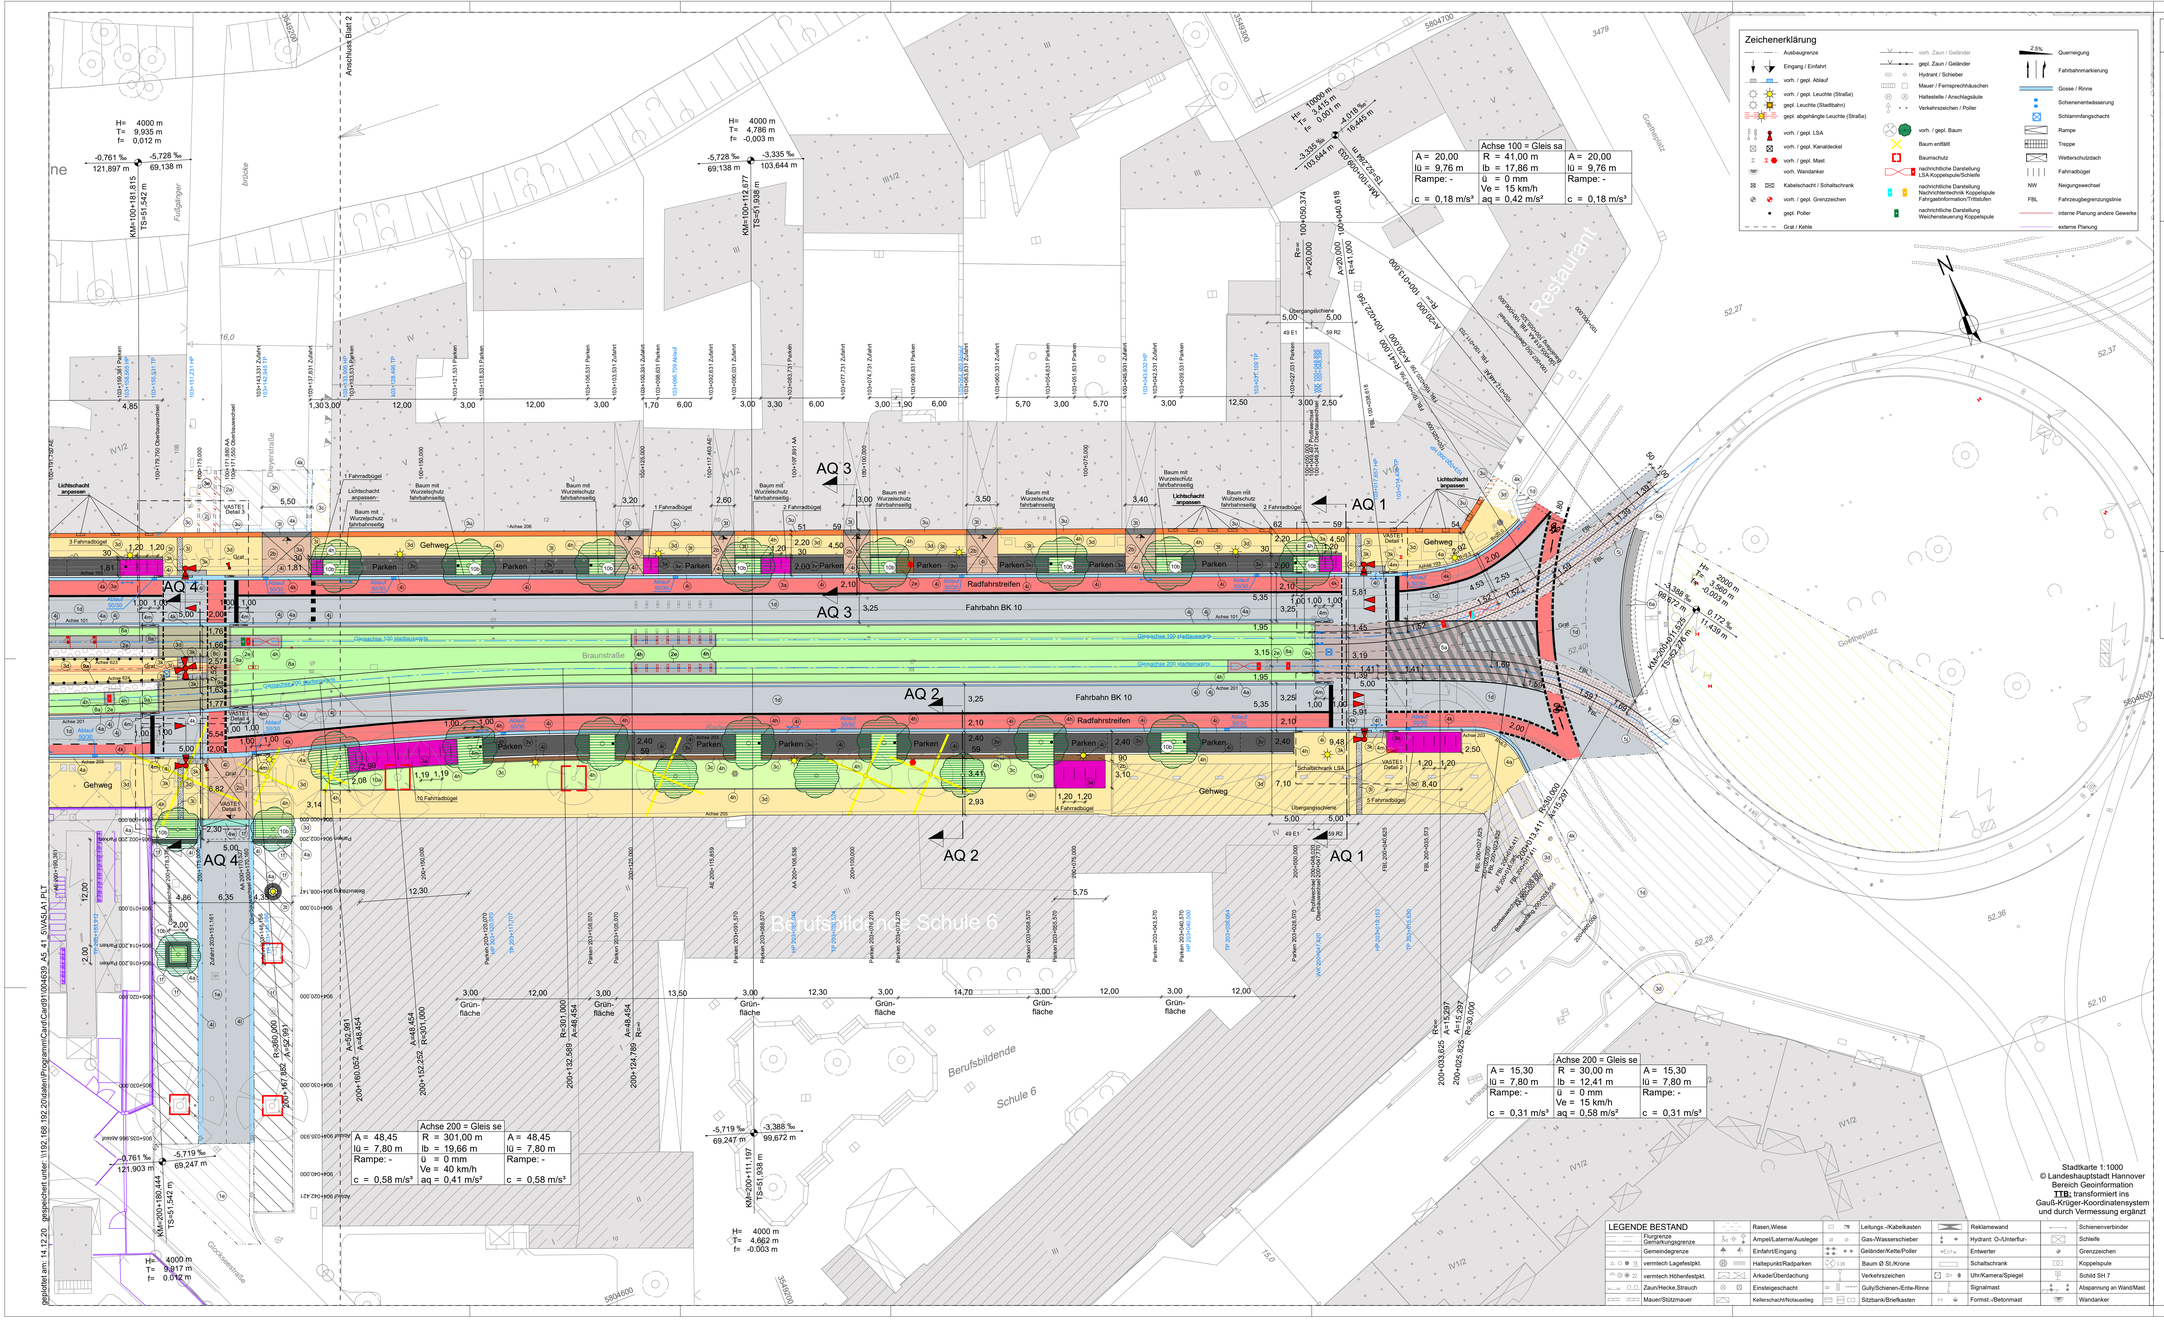


# LEGENDE

## Farbflächen

- Fahrbahn
- Fahrbahn- u. Gleisbereich
- Fahrbahn- u. Gleisbereich, aufgehellt
- Bahnkörper - Betongroßflächenplatten
- Bahnkörper - Pflaster
- Bahnkörper - Ökopflaster
- Bahnkörper - Grün
- Bahnkörper - Aufpflasterung
- Gehweg
- Radweg mit Sicherheitsstreifen
- Radweg auf Fahrbahn
- Kombi Geh- und Radweg
- Fahrradabstellfläche
- Parken
- Oberstreifen
- Gliederungsband
- taktil erfassbar
- Haltestellenbereich
- Aufgänge, Rampen, Treppen
- Grundstückszufahrt
- Mulde / Rinne
- Grünfläche
- Sicherheitsstreifen/ Verkehrsinsel
- Anschluss an Bestand
- Wiederherstellen nach Leitungsbau
- Rippen - Noppenplatten

## Material Straßenbau

Fahrbahn
- 1a Fahrbahn, BK RDO mit bituminöser Decke
- 1b Fahrbahn, BK 100 mit bituminöser Decke
- 1c Fahrbahn, BK 32 mit bituminöser Decke
- 1d Fahrbahn, BK 10 mit bituminöser Decke
- 1e Fahrbahn, BK 3,2 mit bituminöser Decke
- 1f Fahrbahn/Parken, BK 3,2 mit Pflasterdecke
- 1g Fahrbahn, BK 1,8 mit Pflasterdecke
- 1h Fahrbahn, BK 1,8 mit Pflasterdecke
- 1i Fahrbahn, BK1,0 mit bituminöser Decke
- 1j Fahrbahn, BK 1,0 mit Pflasterdecke
- 1k Fahrbahn, BK 0,3 mit bituminöser Decke
- 1l Fahrbahn, BK 0,3 mit Pflasterdecke
- 10a Raseneinsaat 15 cm Oberboden
- 10b Baumsubstrat

Betonsteinpflaster
- 2a Betonsteinpflaster 20/10/6 cm, heiligrau mit Fase
- 2b Betonsteinpflaster 20/10/8 cm, heiligrau mit Fase
- 2c Betonsteinpflaster 20/10/10 cm heiligrau ohne Fase
- 2d Betonsteinpflaster 20/10/6 cm heiligrau ohne Fase
- 2e Betonsteinpflaster 20/10/8 cm heiligrau ohne Fase
- 2f Betonsteinpflaster 20/10/10 cm anthrazit ohne Fase
- 2g Betonsteinpflaster 20/10/6 cm anthrazit mit Fase
- 2h Betonsteinpflaster 20/10/8 cm anthrazit mit Fase
- 2i Betonsteinpflaster 20/10/10 cm anthrazit mit Fase
- 2j Betonsteinpflaster 20/10/6 cm anthrazit ohne Fase
- 2k Betonsteinpflaster 20/10/8 cm anthrazit ohne Fase
- 2l Betonsteinpflaster 20/10/10 cm anthrazit ohne Fase

Platten/ Natursteinpflaster
- 3a Betonsteinpflaster 20/20/8 cm, grau o. Fase
- 3b Betonsteinpflaster 20/20/10 cm, grau m.Fase
- 3c Betonsteinplatte 40/40/6 cm, heiligrau
- 3d Betonsteinplatte 40/40/8 cm, heiligrau
- 3e Klinkerpflaster 20/10/6,2 cm, rot
- 3f Klinkerpflaster 20/10/7,1 cm, rot
- 3g Klinkerpflaster 20/10/8 cm, rot
- 3h Großpflaster Granit, Basalt, Grauwacke
- 3i Kleinpflaster Granit, Basalt, Schlacke
- 3j Mosaikpflaster Granit, Kalkstein
- 3k Rippenplatten 30/30/8 cm, anthrazit
- 3l Noppenplatten 30/30/8 cm, anthrazit
- 3m Rippenplatten 30/30/8 cm, weiß
- 3o Klinkerpflaster 20/10/6,2 cm, rot, als Rollschicht
- 3t Granit- Kleinpflaster 8/11 cm, grau
- 3u Granit- Kleinpflaster 8/11 cm, grau, Kreuzfuge
- 3v Betonsteinpflaster 20/20/10 cm, anthrazit, mit Fase

Borde / Gosse
- 4a Betonbordstein 15/19/25 cm, als HB
- 4b Betonbordstein 12/15/25 cm, als HB
- 4c Betonbordstein 15/19/30 cm, f. Buskap
- 4d Betonbordstein 7/19/25 cm, als FB
- 4e Betonbordstein 5/15/25 cm, als FB
- 4f Betonbordstein 12/25 cm, als TB
- 4g Betonbordstein 10/25 cm, als TB
- 4h Betonbordstein 8/20 cm, als TB
- 4i Betonbordstein 19/25 cm, als RB R=20mm
- 4j Pflastergosse 16/16/14 cm, 1-reihig
- 4k Pflastergosse 16/16/14 cm, 2-reihig
- 4l Pflastergosse 16/16/14 cm, 3-reihig
- 4m Übergangsbetonbordstein H
- 4n Übergangsbetonbordstein H + Br
- 4v Grünflächenumrandung aus Stahl
- 4w Betonrampenfertigteil 75/33/16-22cm

## Material Gleisbau

- 5a Rillenschiene auf Betonplatte mit Gussasphaltdeckschicht
- 5j Rillenschiene auf Betonplatte mit Gussasphaltdeckschicht aufgehellt
- 6a Rillenschiene auf Betonplatte mit Pflastereindeckung
- 8a Vignolschiene auf Betonzwischenschwelle mit Grüneindeckung
- 8b Vignolschiene auf Betonzwischenschwelle mit sickerfähigem Pflaster (Oko-Pflaster, heiligrau)
- 8c Vignolschiene auf Betonzwischenschwelle mit Betongroßflächenplatten
- 9a Betonbordstein 10/30/100 als Gleisbord
- 9b Flachbordstein F7
- 9d Rasen

Nach § 60 BOStrab zugestimmt
Technische Aufsichtsbehörde
AZ.:
Hannover, den
im Auftrag:

| Ind. | Art der Änderung/Ergänzung | Datum | TransTecBau |
|---|---|---|---|

| | | | |
|---|---|---|---|
| PN.: | 4639/5 | | Entwurfsverfasser |
| Bearb.: | Schonfeld | 12/2020 | Hannover, |
| gez.: | Grünhagen / Tipp | 12/2020 | |
| gepr.: | | | |
| Zchg.: | A5_VA 5 LA 1 | | |

TransTecBau
TransTec Bauplanungs- und Managementgesellschaft Hannover mbH
Iris-Wolkowa-Weg 1, D-30167 Hannover
T.:0511/3995-1000, F.:0511/3995-1299
e-mail: info@transtecbau.de
Internet: www.transtecbau.de

Landeshauptstadt Hannover

| | | | |
|---|---|---|---|
| Bereich Geoinformation - Vermessung | OE 61.24.3 | ges. / gepr. | |
| Fachbereich Tiefbau - Bereich Planen und Bauen | OE 66.2 | ges. / gepr. | |
| Fachbereich Tiefbau - Koordinierung und Verkehr | OE 66.1 | ges. / gepr. | |
| Fachbereich Tiefbau - Straßenverkehrsbehörde | OE 66.12 | ges. / gepr. | |
| Fachbereich Planen und Stadtentwicklung | OE 61.1 | ges. / gepr. | |
| Fachbereich Umwelt und Stadtgrün | OE 67.21 | ges. / gepr. | |
| | | Datum | Unterschrift |

Projekt:
Gesehen:
Projektbeteiligte
Hannover,
ÜSTRA
üstra Hannoversche Verkehrsbetriebe Aktiengesellschaft

| | | | |
|---|---|---|---|
| Projekt: | 1410.05 | Vorhabenträger | |
| Blatt: | | Hannover, | infra |
| Anl.: | Blatt: | | Infrastrukturgesellschaft Region Hannover GmbH |
| Größe: | B: 59,4 cm L: 116,0 cm | | |
| | F: 0,689 m² | | |

Verkehrsanlagenplanung

# Stadtbahnstrecke D-West
## Raschplatz bis Glocksee, Abschnitt 5
## Ausbau Braunstraße/Glocksee
- Ausführungsplanung -

M 1: 250

# Lageplan 1

gespeichert am: 14.12.20 gespeichert unter: I:\192.168.192.20\daten\Programm\Card\cd91\0040639_A5_41_SVA5LA1_PLT