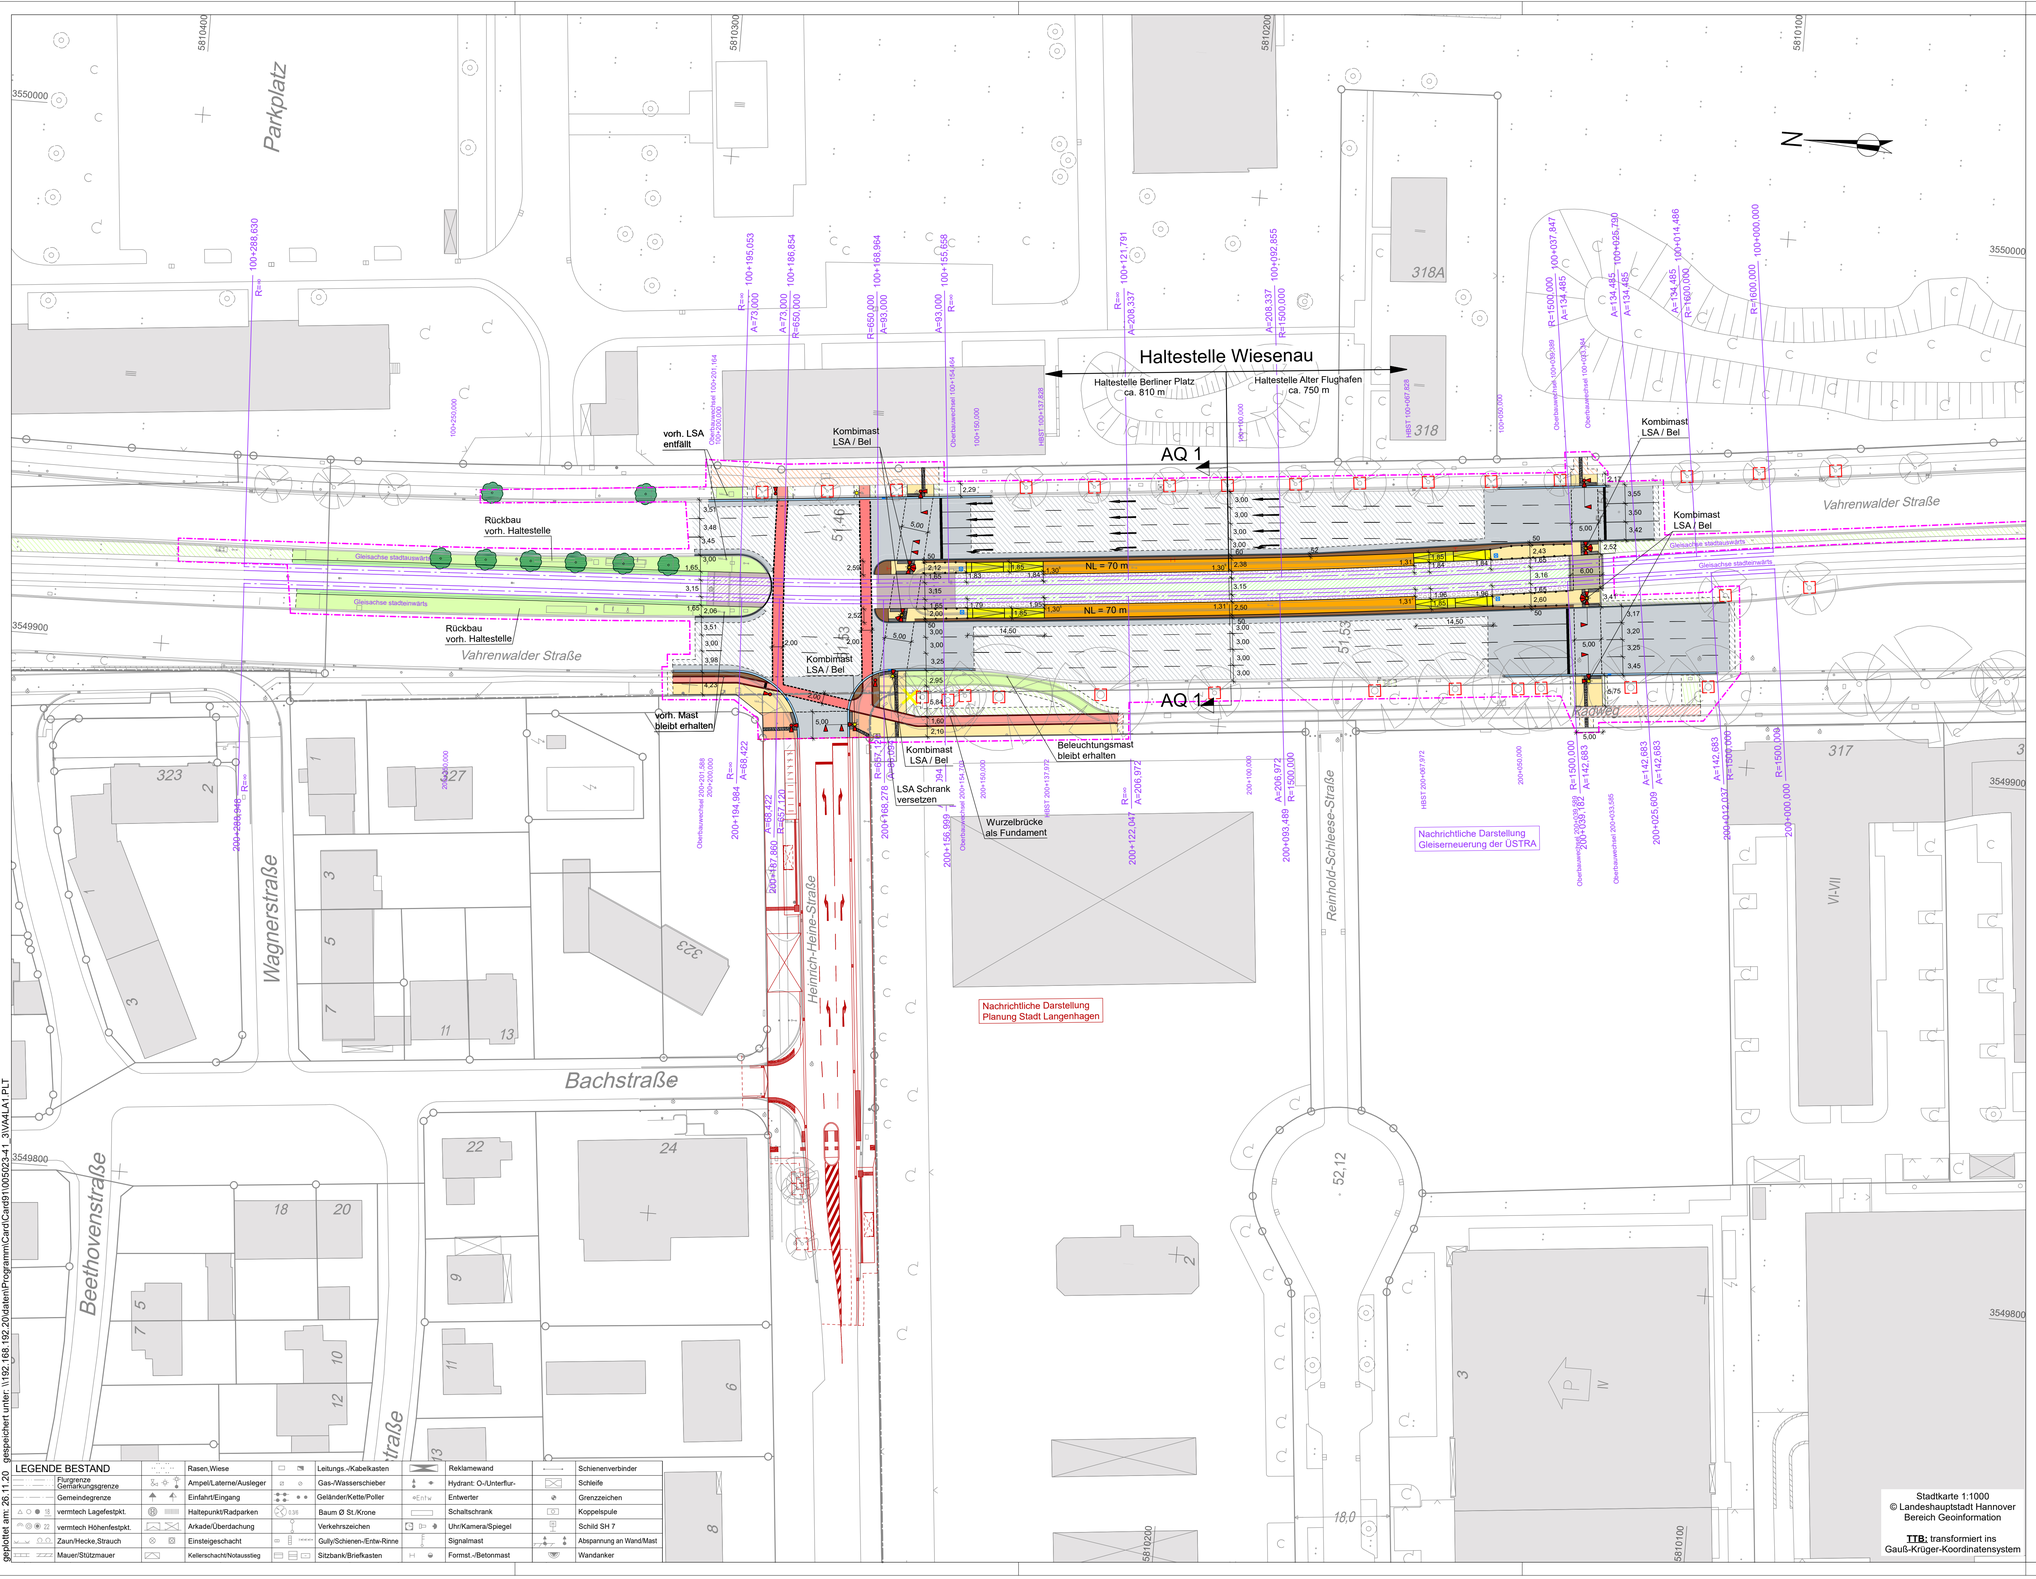

Legende

Planzeichen für Entwurfsunterlagen nach RE 2012

Lageplan M 1 : 250 bis 1 : 5.000

farbig	schwarz/ weiß	Bezeichnung
braun weiß/schwarz		Gehweg mit Aufstellfläche, Blindenleitfläche und Bordabsenkung
magenta		Fahrradabstellfläche
dunkelgrau grün		Parkstreifen, Grünfläche
hellblau		Fahrbahnentwässerung - Rinne
grau		Fahrbahn mit Fußgängerüberweg
dunkelgrau		besonderer Bahnkörper mit Stadtbahnachse und Schienen
orange weiß/schwarz		Mittelhochbahnsteig mit Rampe und Aufstellfläche straßenbündiger Gleisbereich
braun		Sicherheitsstreifen
rot		Radweg
ocker		Gehweg
schwarz orange		Bushaltestelle/ hindernisfreier Bereich an den Bustüren
türkis braun		Fahrbahnaufpflasterung/ Zufahrt
türkis/ blau		-1 Ebene/ -2 Ebene
schwarz gelb		Beleuchtung Straße/ Bahn
schwarz		Geländer/ Zaun
magenta/ grau		Planfeststellungsgrenze
rot/ schwarz		geplante LSA
rot/ schwarz		geplanter Fahrleitungsmast, Wandanker
grün/ gelb/ schwarz		geplanter Baum/ Bäume, die entfallen
grau/ grün		geplanter Baum/ Bäume, die entfallen (nachrichtliche Darstellung)
rot/ schwarz		geplanter Baum Zielplanung LHH (nachrichtliche Darstellung)

Ind.	Art der Änderung/Ergänzung	Datum	TransTecBau

PNr.: 5023		Entwurfsverfasser Hannover,
Bearb.: Ren	10 / 2020	
gez.: Weming	10 / 2020	
gepr.:		
Zchg.: VA 4 LA 1		

TransTecBau
TransTec Bauplanungs- und Managementgesellschaft Hannover mbH
Ira-Wolkowa-Weg 1, D-30167 Hannover
T:0511/3995-1000, F:0511/3995-1299
e-mail: info@transtecbau.de
Internet: www.transtecbau.de

Projekt: 1235.00
Blatt:
Vorhabenträger: Hannover,

infra
Infrastrukturgesellschaft Region Hannover GmbH

Anl.: Blatt:
Größe: B: 59,4 cm L: 97,0 cm
F: 0,576 m²

Planfeststellung
Verkehrsanlagenplanung

M 1: 500

Stadtbahnstrecke B-Nord
Haltestelle Wiesenau
- Genehmigungsplanung -
Lageplan 1

VORABZUG 26.11.20

Stadtkarte 1:1000
© Landeshauptstadt Hannover
Bereich Geoinformation

TTB: transformiert ins Gauß-Krüger-Koordinatensystem

LEGENDE BESTAND

	Flurgrenze Gemarkungsgrenze		Ampel/Laterne/Ausleger		Gas-/Wasserschieber		Reklamewand		Schienenverbinder
	Gemeindegrenze		Einfahrt/Eingang		Geländer/Kette/Poller		Hydrant: O-/Unterflur-		Schleife
	vermtech Lagefestpkt.		Haltepunkt/Radparken		Baum Ø St./Krone		Entwerter		Grenzzeichen
	vermtech Höhenfestpkt.		Arkade/Überdachung		Verkehrszeichen		Schaltschrank		Koppelspule
	Zaun/Hecke,Strauch		Einsteigeschacht		Gully/Schienen-/Entw-Rinne		Uhr/Kamera/Spiegel		Schild SH 7
	Mauer/Stützmauer		Kellerschacht/Notausstieg		Sitzbank/Briefkasten		Signalmast		Abspannung an Wand/Mast
							Formst.-/Betonmast		Wandanker

geplottet am: 26.11.20 gespeichert unter: \\192.168.192.20\daten\Programm\Card\Card91005023-41_3\VA4LA1.PLT

CARD/1