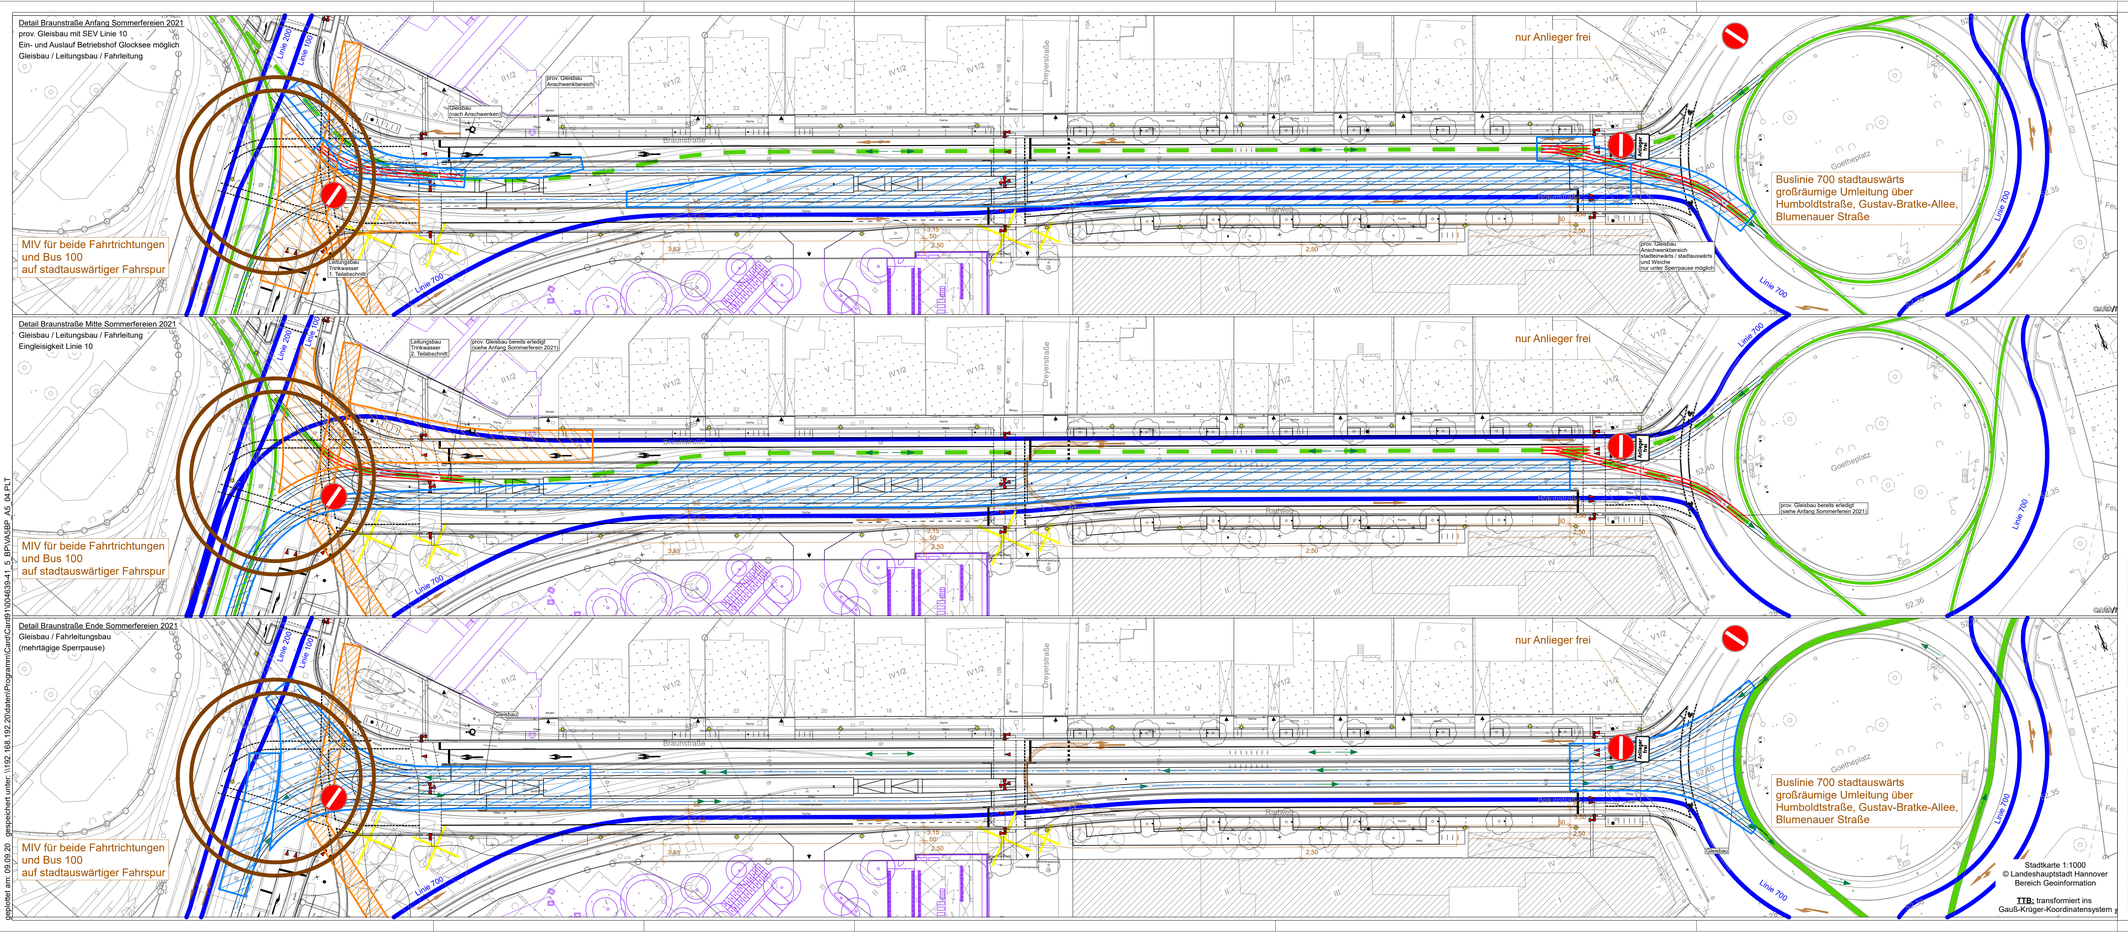

Legende

- Baufeld Leitungsbau
- Baufeld Gleisbau
- Baufeld Straßenbau
- Baufeld Hochbahnsteig
- prov. Gleisbereich
- Stadtbahnlinie Zufahrt Betreibshof
- Stadtbahnlinie
- Buslinie
- Verkehrsführung Stadtbahn
- MIV / Verkehrslenkung
- provisorische LSA

Sommerfereien 2022

- **Leitungsbau:** Trinkwasser
- **prov. Gleisbau**
- **Gleisbau**
- **Fahrleitung**

- **Einrichtung veränderte Gleisführung der Linie 10 ist nur unter Vollsperrung incl. Ein- und Ausläufer möglich**

Ind.	Art der Änderung/Ergänzung	Datum	TransTecBau

Pfnr.: 4639/5		Entwurfsverfasser	TransTecBau TransTec Bauplanungs- und Beratungsgesellschaft Hannover mbH Ira-Wolkowa-Weg 1, D-30167 Hannover T.:05113985-1000, F.:05113985-1299 e-mail: info@transtecbau.de Internet: www.transtecbau.de
Bearb.: Düring	09/2020	Hannover,	
gez.: Tipp	09/2020		
gepr.:			
Zchg.: VA 5 BP 04			

Projekt:	Projektbeteiligte	ÜSTRA üstra Hannoversche Verkehrsbetriebe Aktiengesellschaft
Gesehen:	Hannover,	

Projekt: 1410.05	Vorhabenträger	infra Infrastrukturgesellschaft Region Hannover GmbH
Blatt:	Hannover,	
Anl.: Blatt:		Stadtbahnstrecke D-West Raschplatz bis Glocksee - Abschnitt 5 Ausbau Braunstraße/Glocksee Verkehrsanlage Gleis- und Straßenbau - Entwurfsplanung -
Größe: B: 42.0 cm L: 116.0 cm F: 0.487 m²		
Verkehrsanlage Gleis/Straße		
M 1: 500		Bauphasen 04

VORABZUG 09.09.20

gespeichert am: 09.09.20 gespeichert unter: \\192.168.192.20\daten\Progamm\Cam\Cam9\10\04639-4.1_5_BP\VA5BP_A5_04.PLT