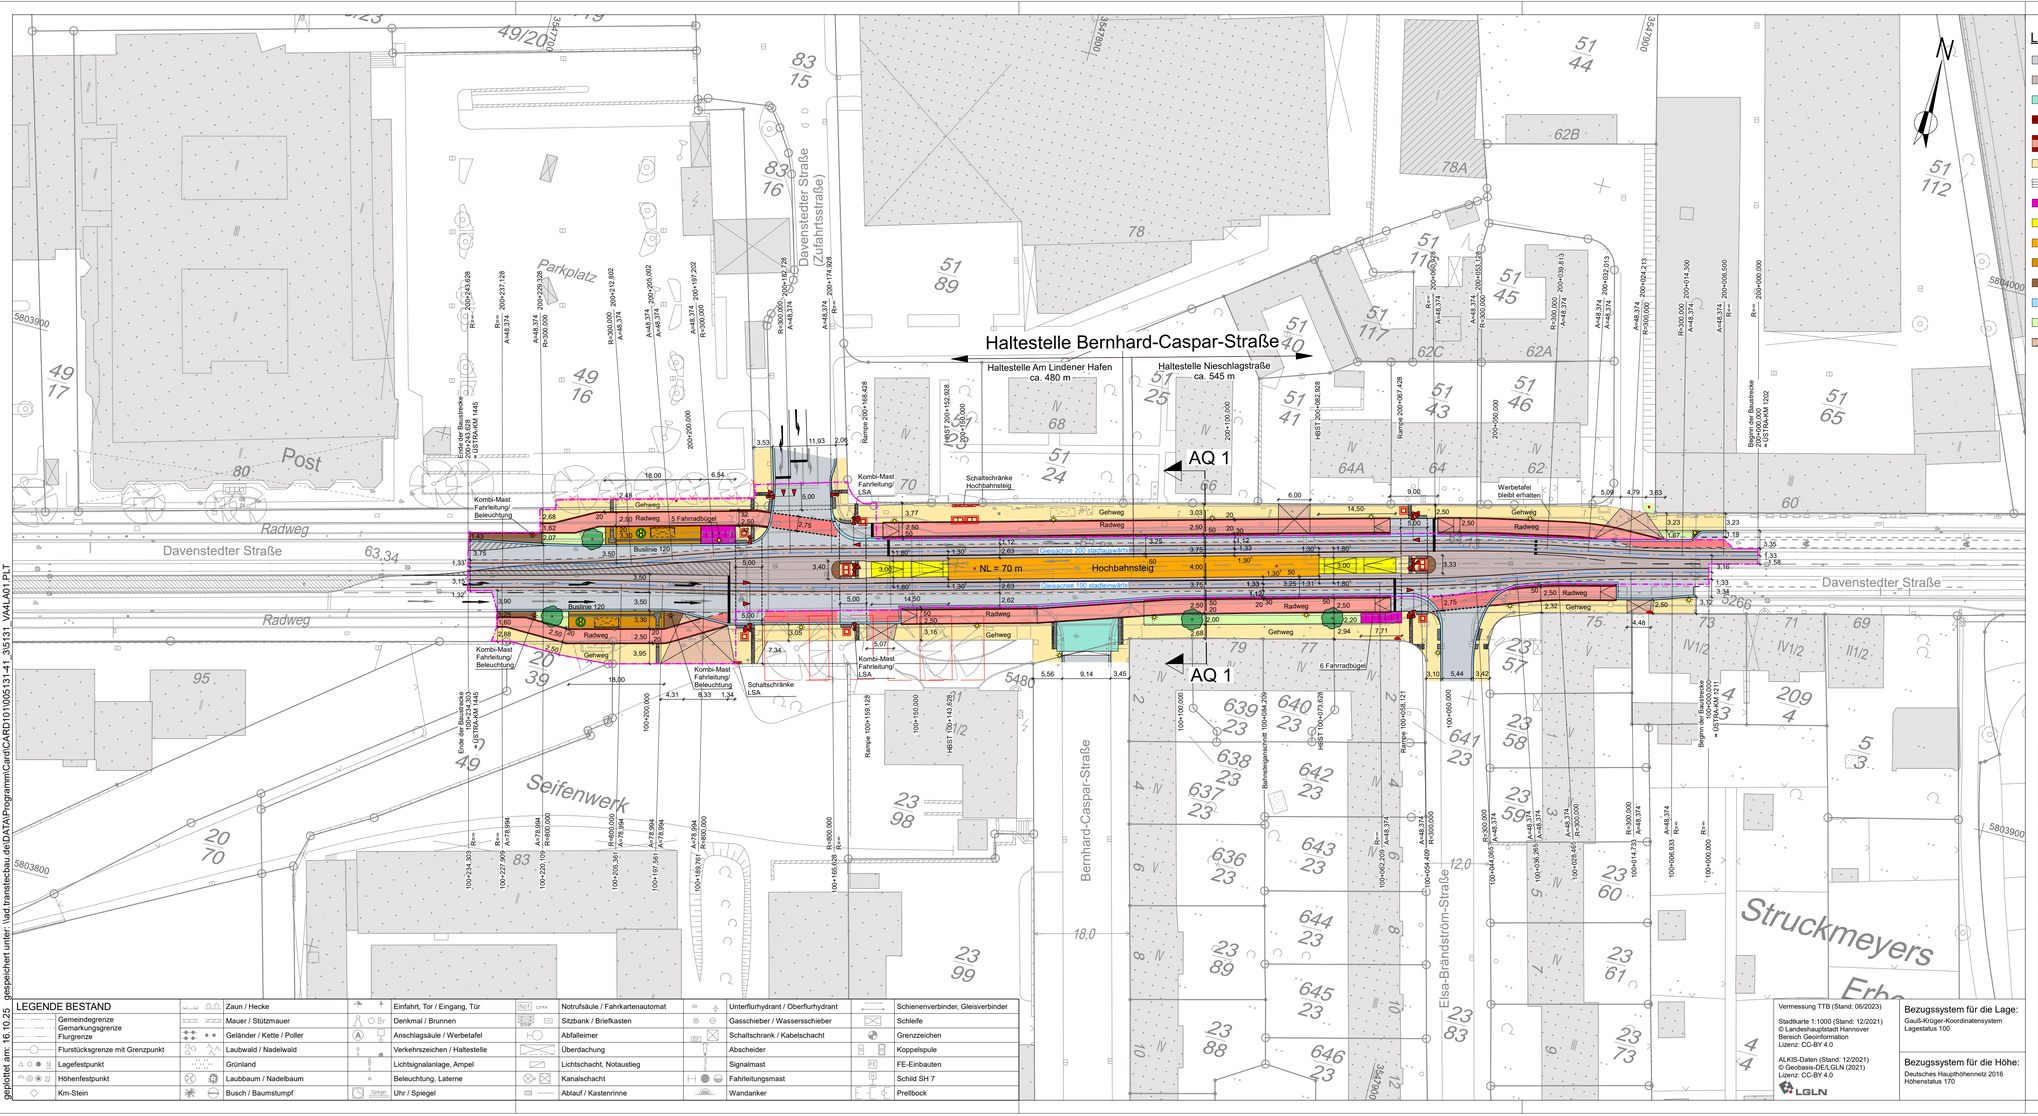

Legende

- Fahrbahn
- Fahrbahn - überfahrbarer Gleisbereich
- Fahrbahn - Aufpflasterung
- Sicherheitsstreifen als taktiles Element
- Radweg mit Sicherheitsstreifen
- Gehweg
- Fläche für taktile Elemente
- Fahrradabstellanlage
- Rampe, Treppe, Aufgang
- Stadtbahnhaltestelle
- Bushaltestelle
- Sicherheitsstreifen
- Mulde, Rinne
- Grünfläche, Baumscheibe
- Grundstückszufahrt
- Planfeststellungsgrenze
- nachrichtliche Darstellung interne Planung
- Kabelschacht / Schaltschrank
- Zaun
- Zaun - Baumschutz
- Kostenteilungsgrenze
- Abriss/Abbruch
- Baumschutz
- Baum
- Bushaltestelle
- Lichtsignalanlage (LSA)
- Beleuchtung Straße/Bahn
- Kombi-Mast LSA/Beleuchtung
- Ablauf
- Schlammfangschacht
- Fahrleitungsmast/ Wandanker

LEGENDE BESTAND

- Gemeindegrenze
- Gemarkungsgrenze
- Flurgrenze
- Flurstücksgrenze mit Grenzpunkt
- Lagefestpunkt
- Höhenfestpunkt
- Km-Stein
- Zaun / Hecke
- Mauer / Stützmauer
- Geländer / Kette / Poller
- Laubwald / Nadelwald
- Grünland
- Laubbaum / Nadelbaum
- Busch / Baumstumpf
- Einfahrt, Tor / Eingang, Tür
- Denkmal / Brunnen
- Anschlagsäule / Werbetafel
- Verkehrszeichen / Haltestelle
- Lichtsignalanlage, Ampel
- Beleuchtung, Laterne
- Uhr / Spiegel
- Notrufsäule / Fahrkartenautomat
- Sitzbank / Briefkasten
- Abfalleimer
- Überdachung
- Lichtschacht, Notausstieg
- Kanalschacht
- Ablauf / Kastenrinne
- Unterflurhydrant / Oberflurhydrant
- Gasschieber / Wassersschieber
- Schaltschrank / Kabelschacht
- Abscheider
- Signalmast
- Fahrleitungsmast
- Wandanker
- Schienenverbinder, Gleisverbinder
- Schleife
- Grenzzeichen
- Koppelspule
- FE-Einbauten
- Schild SH 7
- Prellbock

Vermessung TTB (Stand: 06/2023)

Stadtkarte 1:1000 (Stand: 12/2021)
© Landeshauptstadt Hannover
Bereich Geoinformation
Lizenz: CC-BY 4.0

ALKIS-Daten (Stand: 12/2021)
© Geobasis-DE/LGLN (2021)
Lizenz: CC-BY 4.0

LGLN

Bezugssystem für die Lage:
Gauß-Krüger-Koordinatensystem
Lagestatus 100

Bezugssystem für die Höhe:
Deutsches Haupthöhennetz 2016
Höhenstatus 170

Ind.	Art der Änderung/Ergänzung	Datum	TransTecBau

VORABZUG 16.10.25

PNr.: 5131		Entwurfsverfasser	
Bearb.: Tute	10 / 2025	Hannover,	TransTecBau
gez.: Grünhagen/Jaensch	10 / 2025		TransTec Bauplanungs- und Managementgesellschaft Hannover mbH
gepr.:			Gradestr. 20, D-30163 Hannover T: 0511/3995-1000, F: 0511/3995-1299 e-mail: info@transtecbau.de Internet: www.transtecbau.de
Zchg.: VA 4 LA 01-			

Projekt: 1124.00	Vorhabenträger: Hannover,	infra Infrastrukturgesellschaft Region Hannover GmbH
Blatt:		
Anl.: Blatt:		Stadtbahnstrecke A-West
Größe: B: 42,0 cm L: 97,0 cm F: 0,407 m²		Haltestelle Bernhard-Caspar-Straße
Planfeststellung		
Verkehrsanlage		- Genehmigungsplanung -
M 1: 500		Lageplan 1

geplottet am: 16.10.25 gespeichert unter: \\ad.transtecbau.de\DATA\Programm\Card\CARD10\10051314 1_3\5131_VA4LA01.PLT

card_1