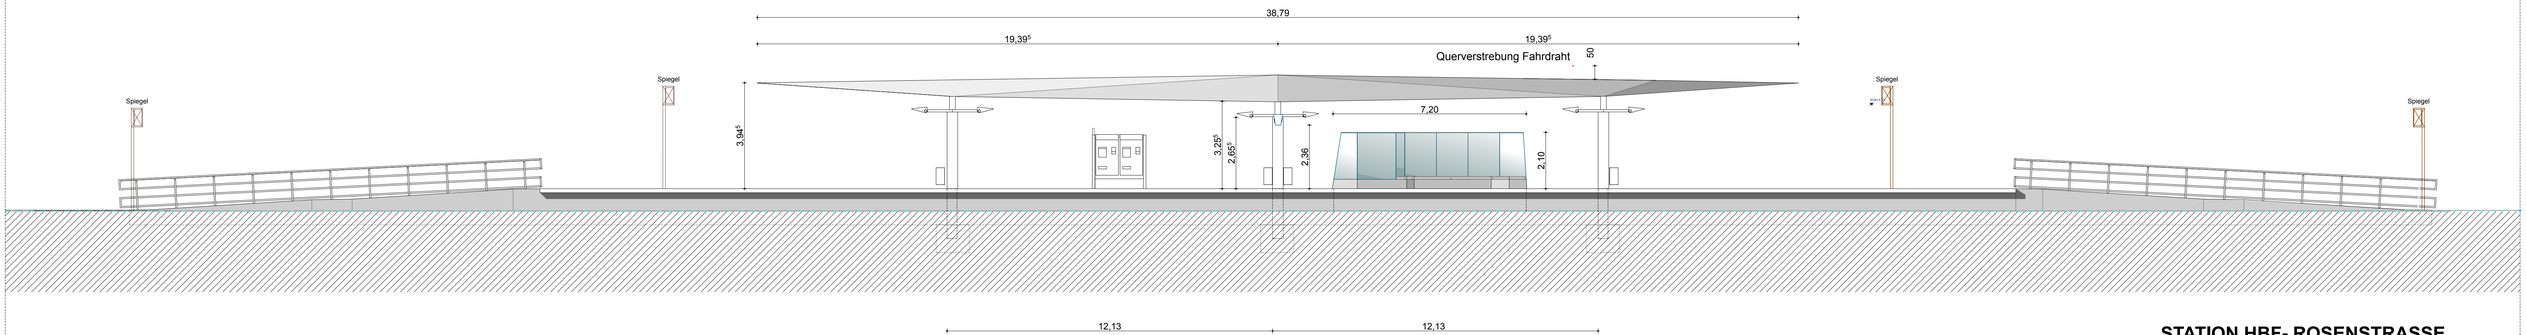

STATION HBF- ROSENSTRASSE

ANSICHT NORD

M 1/100

VOR- VORABZUG