


geplant am: 05.05.2011 gespeichert unter: P:\001141_Ab1_Goettinger Chaussee2_Arch\ing Ber\41 Gleisbau\AutoCAD\Lagepläne_1000\1000 neu\VA4\LA1b.dwg

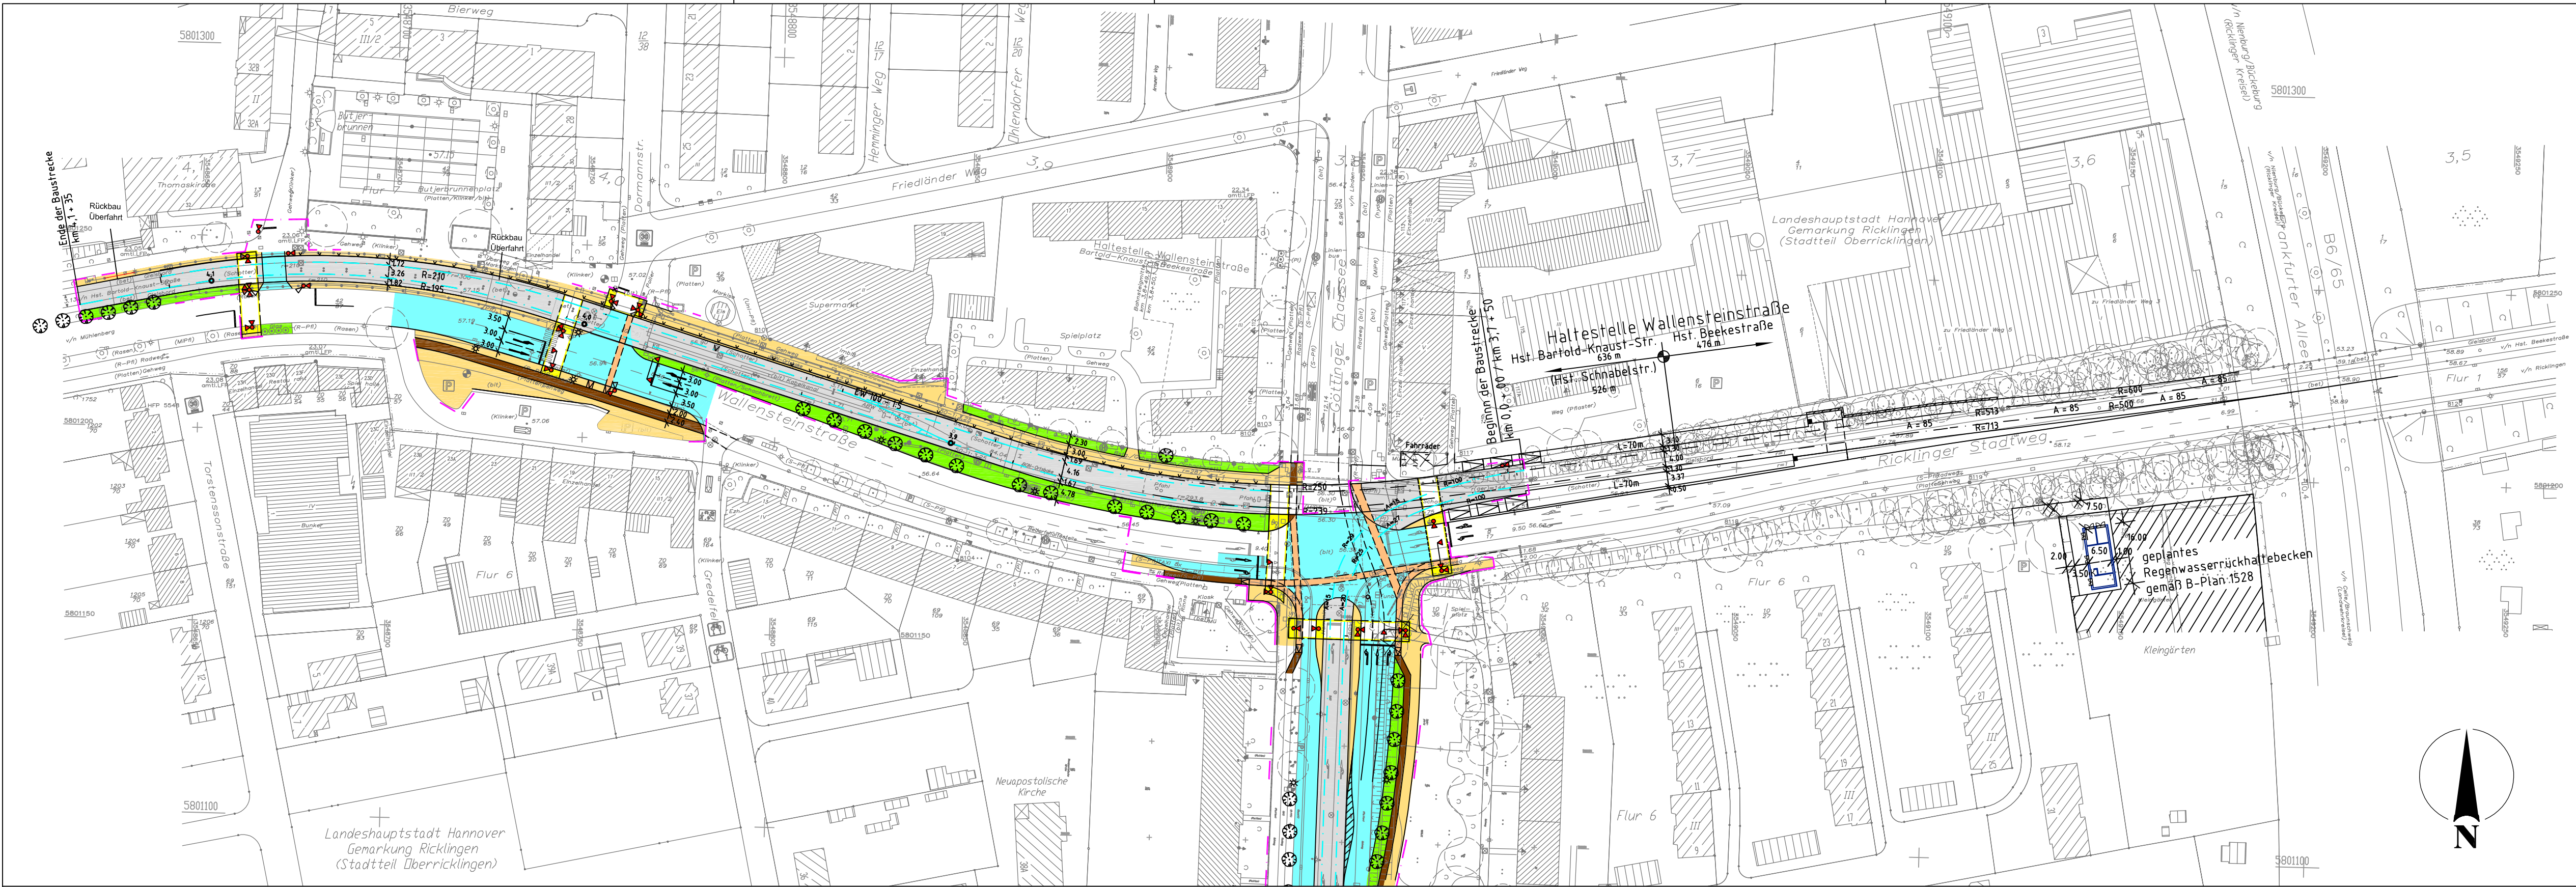

ANSCHLUSSBLATT VA 4 LA 2b

LEGENDE BESTAND		Bestandsgrundlagen: Entwurfsvermessung von Juli 1999
	Flur-/Gemarkungs-/Gemeindegrenze	durch Trans Tec -bau und Wissnerodt Ingenieurgesellschaft;
	Zaun/Hecke/Strauch	überarbeitet durch TransTec Oktober 2001 und Februar 2003
	Mauer/Stützmauer	Kataster und Liegenschaften: Auszug aus Flurkarte 1:1000 / Katasteramt
	Ampel/E-Laterne	Hannover (ALK v. 10.06.1999) bzw. nach aMl. Zahlenwerk;
	Maste/Telefon/Baum	Vervielfältigungserlaubnis nur für innerdienstliche Zwecke oder öff.-rechtl. Vorhaben der üstra und Stadt!

b	Die erstellten Pläne geben den Planungsstand zum Zeitpunkt der Beschlussfassung wieder. Die im Verfahrensverlauf eingetretene Änderungen sind eingearbeitet.	04.04.2011	Oetzmann
a	Signalisierung Dormannstraße und Thomaskirche	20.03.2003	Oetzmann
Ind.	Art der Änderung/Ergänzung	Datum	Name

PrNr-Bearb.1141	Oetzmann	01/99	Entwurfverfasser
gez:	Goltermann	17.03.03	Hannover, den 29.04.04
VA4LA1a.dwg	AutoCAD		
gepr.:	gez. i.V. Koch	29.04.04	
Zchg:			
VA 4 LA 1b		gez. Hartmann	gez. ppa. Lindermayr

TransTec
 TransTec Bauplanungs- und Managementgesellschaft
 Hannover mbH
 Goethestr. 18 D-30169 Hannover
 T +49 511 3995-0 F +49 511 3995-1299
 tt-bau@trans-tec-hannover.de
 www.trans-tec-hannover.de

Projekt:	Vorhabenträger	infra Infrastrukturgesellschaft Region Hannover GmbH
Blatt:	Hannover, den 30.04.04	
	gez. Harke	gez. i.V. Vey

Anl.: Blatt
 Größe: B 29,7 cm x L 89,0 cm
 F 0,26 m²

Stadtbahnstrecke A-Süd
 Verlängerung Hemmingen - Arnum / Abschnitt 1
 Abzweig Wallensteinstraße
 - Genehmigungsplanung -

Planfeststellung
 M. 1 : 1000
 Lageplan 1b