


geplant am: 23.01.2017 gespeichert unter: P:\04880_Hstg_Bothfeld\41_Verkehrsanlage\0_Machbarkeitsuntersuchung\Zeichnungen\4880_VA01A1.dwg

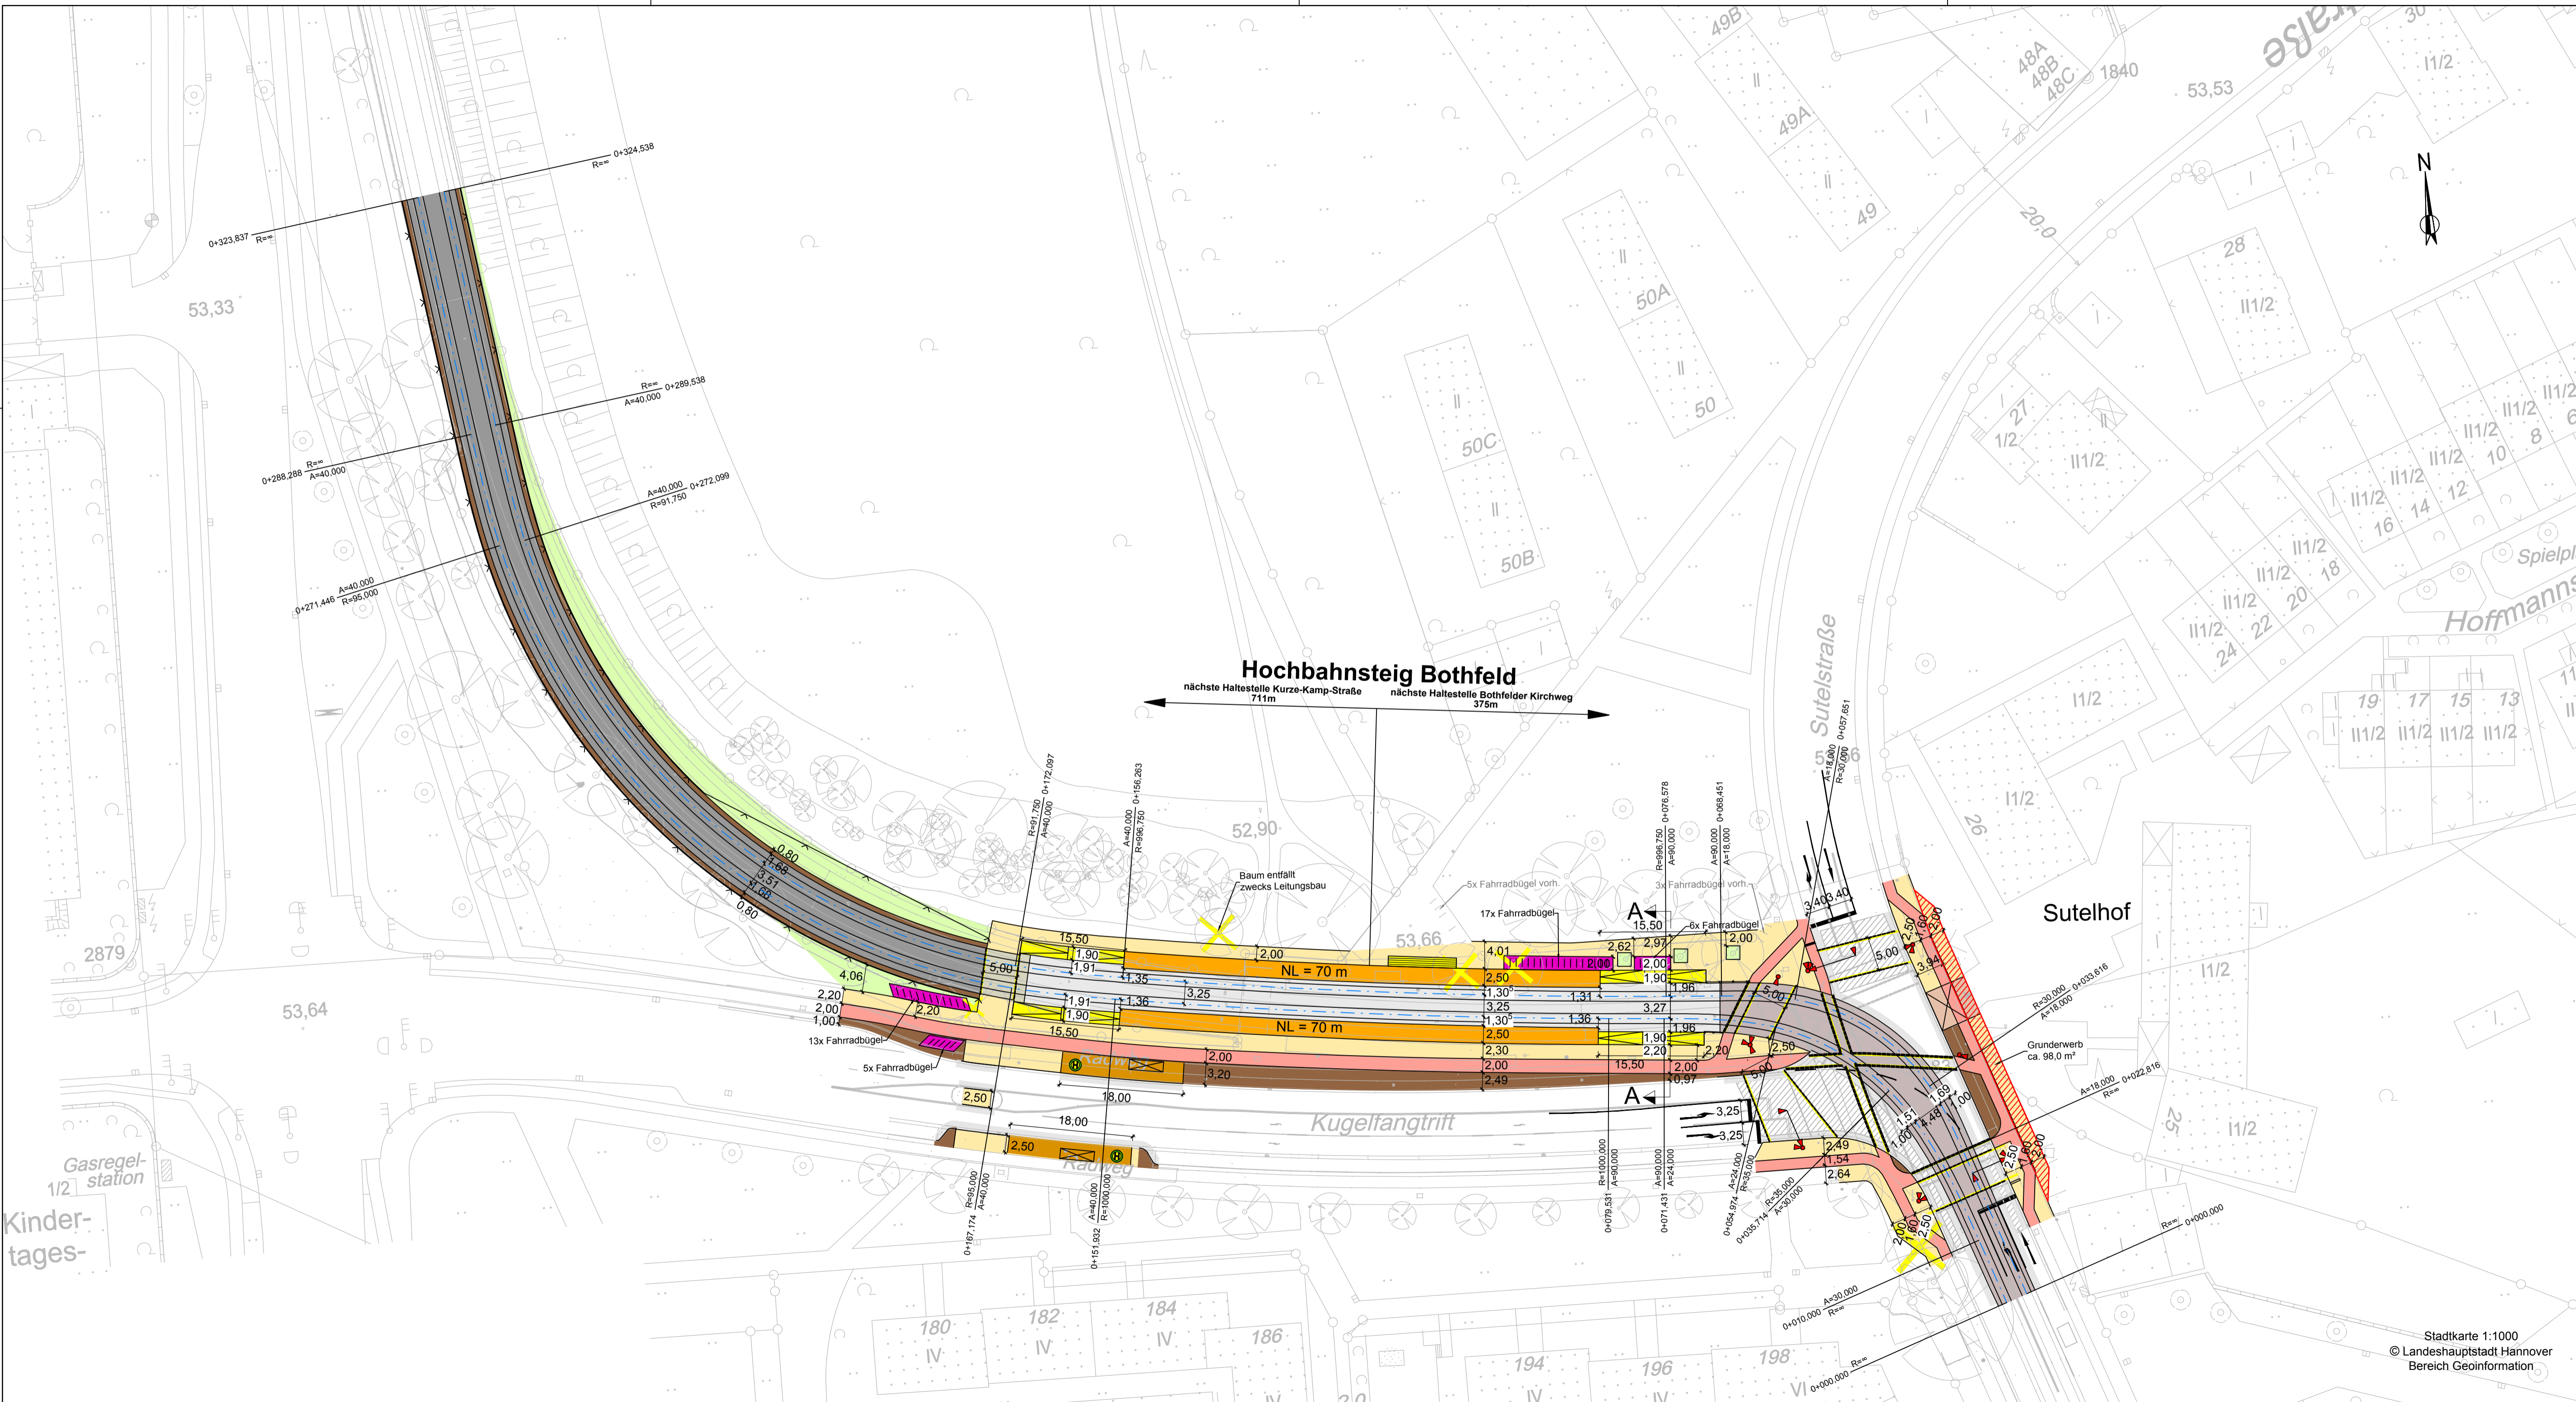

Legende:

- Fahrbahn
- Fahrbahn- und Gleisbereich
- Fahrbahndecke fräsen
- Gleisbereich Schotter
- Gleisbereich bes. Bahnkörper
- Betongroßflächenplatten
- Gehweg
- Rampe, Treppe, Aufgang
- Hochbahnsteig
- Sicherheitsstreifen (Pflaster)
- Radweg
- Fahrradabstellfläche
- Grünfläche
- Lichtsignalanlage
- Zaun
- Bushaltestelle
- Grundenverb

Ind.	Art der Änderung/Ergänzung	Datum	TransTecBau
------	----------------------------	-------	-------------

Projekt-Nr.: 4880 Bearb.: Ren gez.: Hartmann Zchg.: VA 0 LA 1	Entwurfsverfasser Hannover. 01/2017 01/2017
---	--

TransTecBau
 TransTec Bauplanungs- und Managementgesellschaft
 Hannover mbH
 tip-Wolkow-Weg 1, D-30167 Hannover
 T: 0511/3995-1000, F: 0511/3995-1299
 e-mail: info@transtecbau.de
 internet: www.transtecbau.de

Projekt: Blatt:	Vorhabenträger Hannover.
--------------------	-----------------------------



Anl.: Blatt: Größe: B: 42 cm L: 97 cm F: 0.40 m²	Stadtbahnstrecke A-Nord Fasanenkrug Hochbahnsteig Bothfeld - Machbarkeitsuntersuchung - Lageplan
41_Verkehrsanlage M 1: 500	

Stadtkarte 1:1000
 © Landeshauptstadt Hannover
 Bereich Geoinformation