


geplottet am: 15.03.2017 gespeichert unter: P:\004892_HBST_Humboldtstraße\1_Verkehrsanlage\p0_Machbarkeitsuntersuchung\Zeichnungen\VA0LA_Var-2.dwg

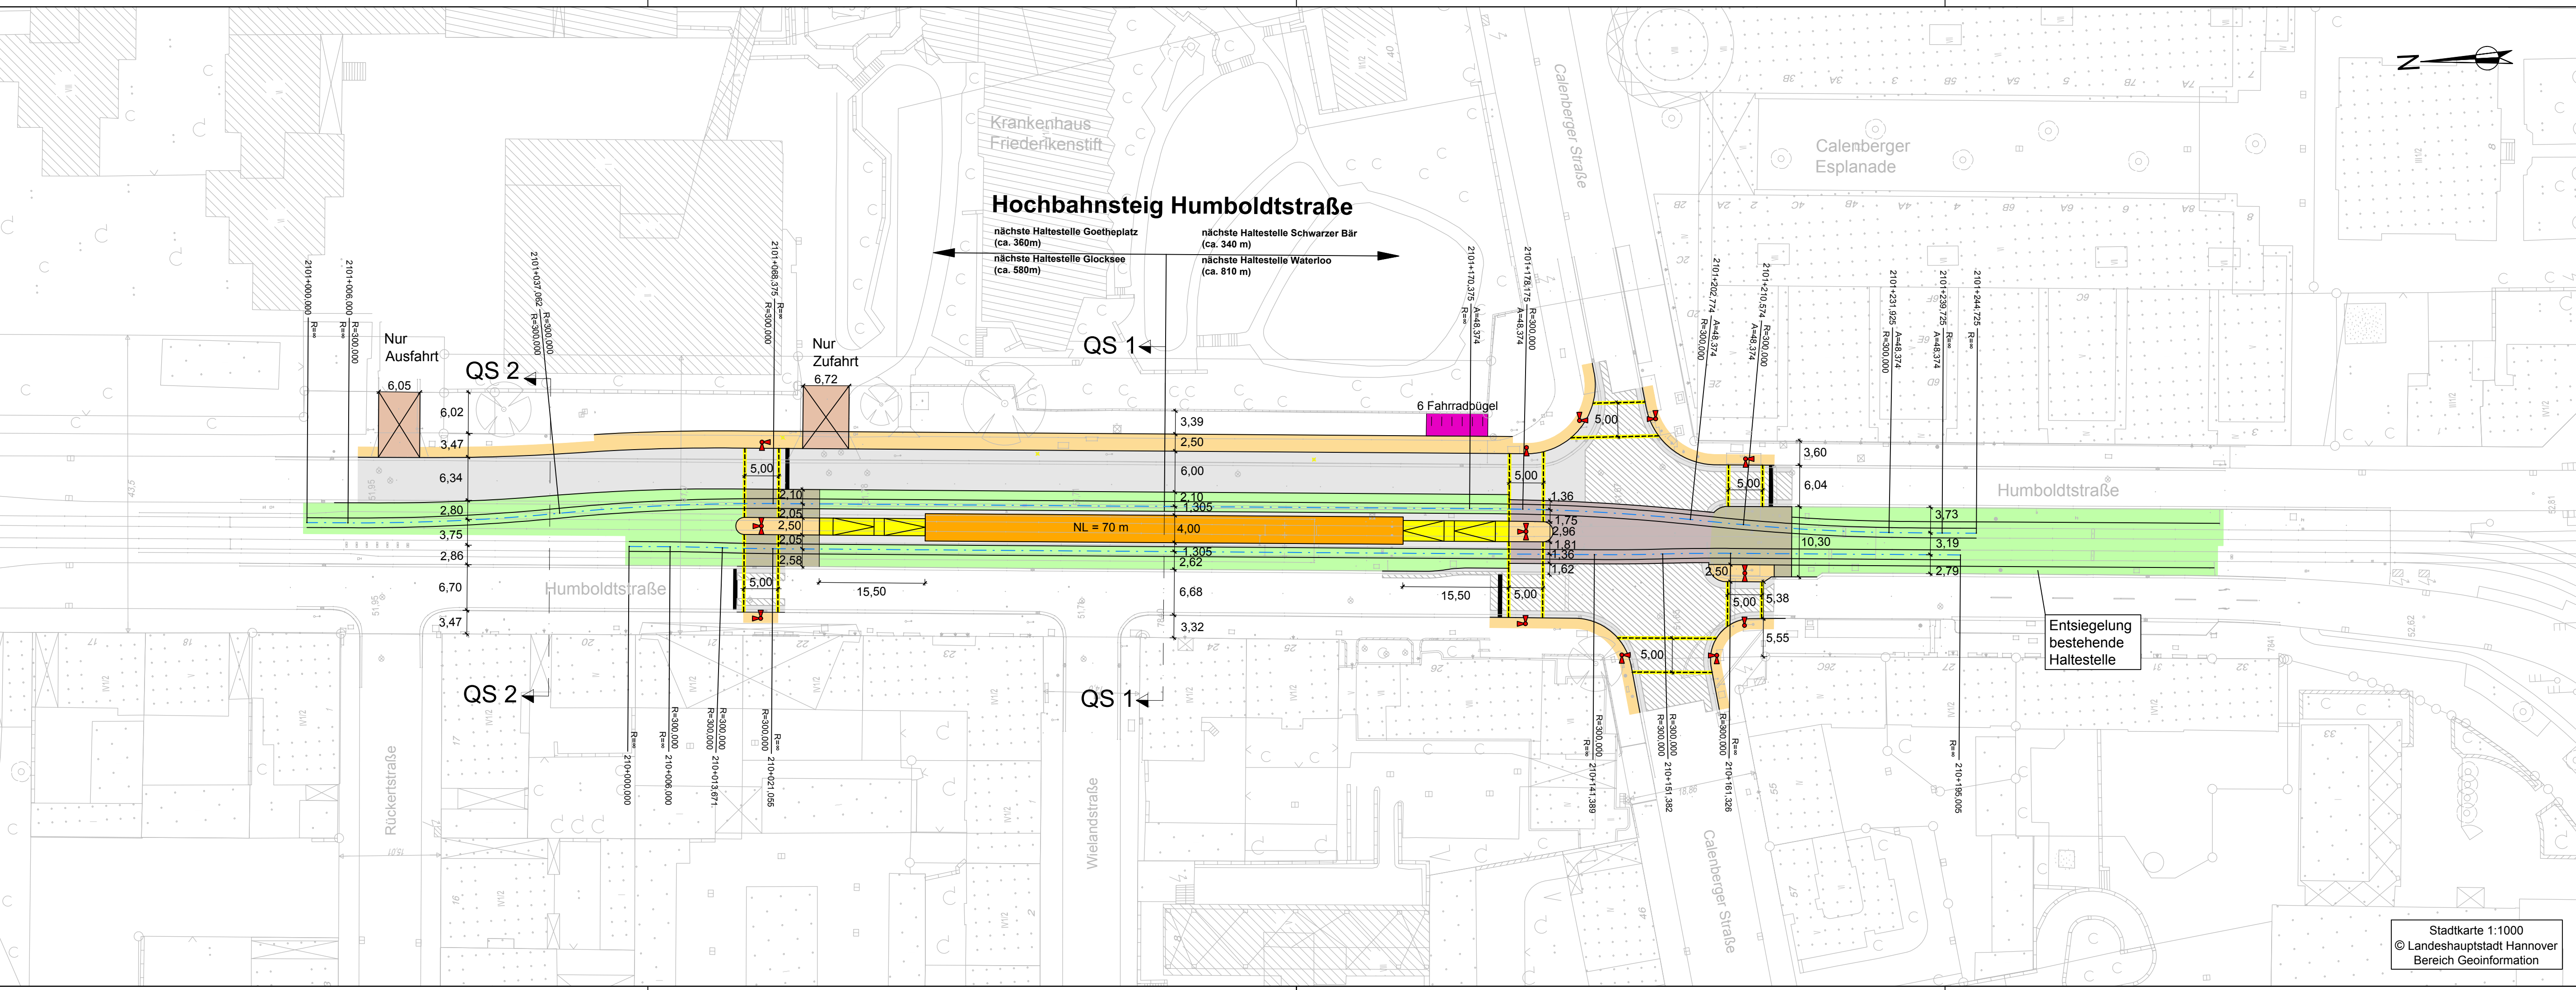

Stadtkarte 1:1000
© Landeshauptstadt Hannover
Bereich Geoinformation

- Legende:**
- Fahrbahn
 - Parken
 - Fahrbahn- und Gleisbereich
 - Gleisbereich besonderer Bahnkörper
 - Betongroßflächenplatten
 - Gleisbereich Grün
 - Fahrbahndecke fräsen
 - Gehweg
 - Insel Pflaster
 - Überweg, Rampe, Treppe, Aufgang
 - Hochbahnsteig
 - Sicherheitsstreifen (Pflaster)
 - Zufahrt
 - Fahrradabstellfläche
 - Grünstreifen
 - Radfahrstreifen
 - Lichtsignalanlage
 - Gleisachse
 - Beleuchtung versetzen

	Art der Änderung/Ergänzung	Datum	TransTecBau
--	----------------------------	-------	-------------

Projekt-Nr.: 4892	Entwurfsverfasser	 TransTec Bauplanungs- und Managementgesellschaft Hannover mbH Ira-Wolkowa-Weg 1, D-30167 Hannover T.: 0511/3995-1000, F.: 0511/3995-1299 e-mail: info@transtecbau.de Internet: www.transtecbau.de
Bearb.: Schmidt	03 / 2017	
gez.: Tipp	03 / 2017	
gepr.:		
Zchg.:		
VA 0 LA Var 2		

Projekt: 1418.00	Vorhabenträger	 Infrastrukturgesellschaft Region Hannover GmbH
Blatt:	Hannover,	
<h3>Stadtbahnstrecke D-West</h3> <h3>Hochbahnsteig Humboldtstraße</h3> <p>- Machbarkeitsuntersuchung -</p> <h3>Lageplan Variante 2</h3>		
Anl.:	Blatt:	
Größe:	B: 29,7 cm L: 97,0 cm F: 0,29 m²	
Verkehrsanlage		
M 1: 500		