


geplottet am: 15.03.2017 gespeichert unter: P:\004892_HBST_Humboldtstraße41_Verkehrsplanung\Zeichnungen\4892_VA0UP.dwg

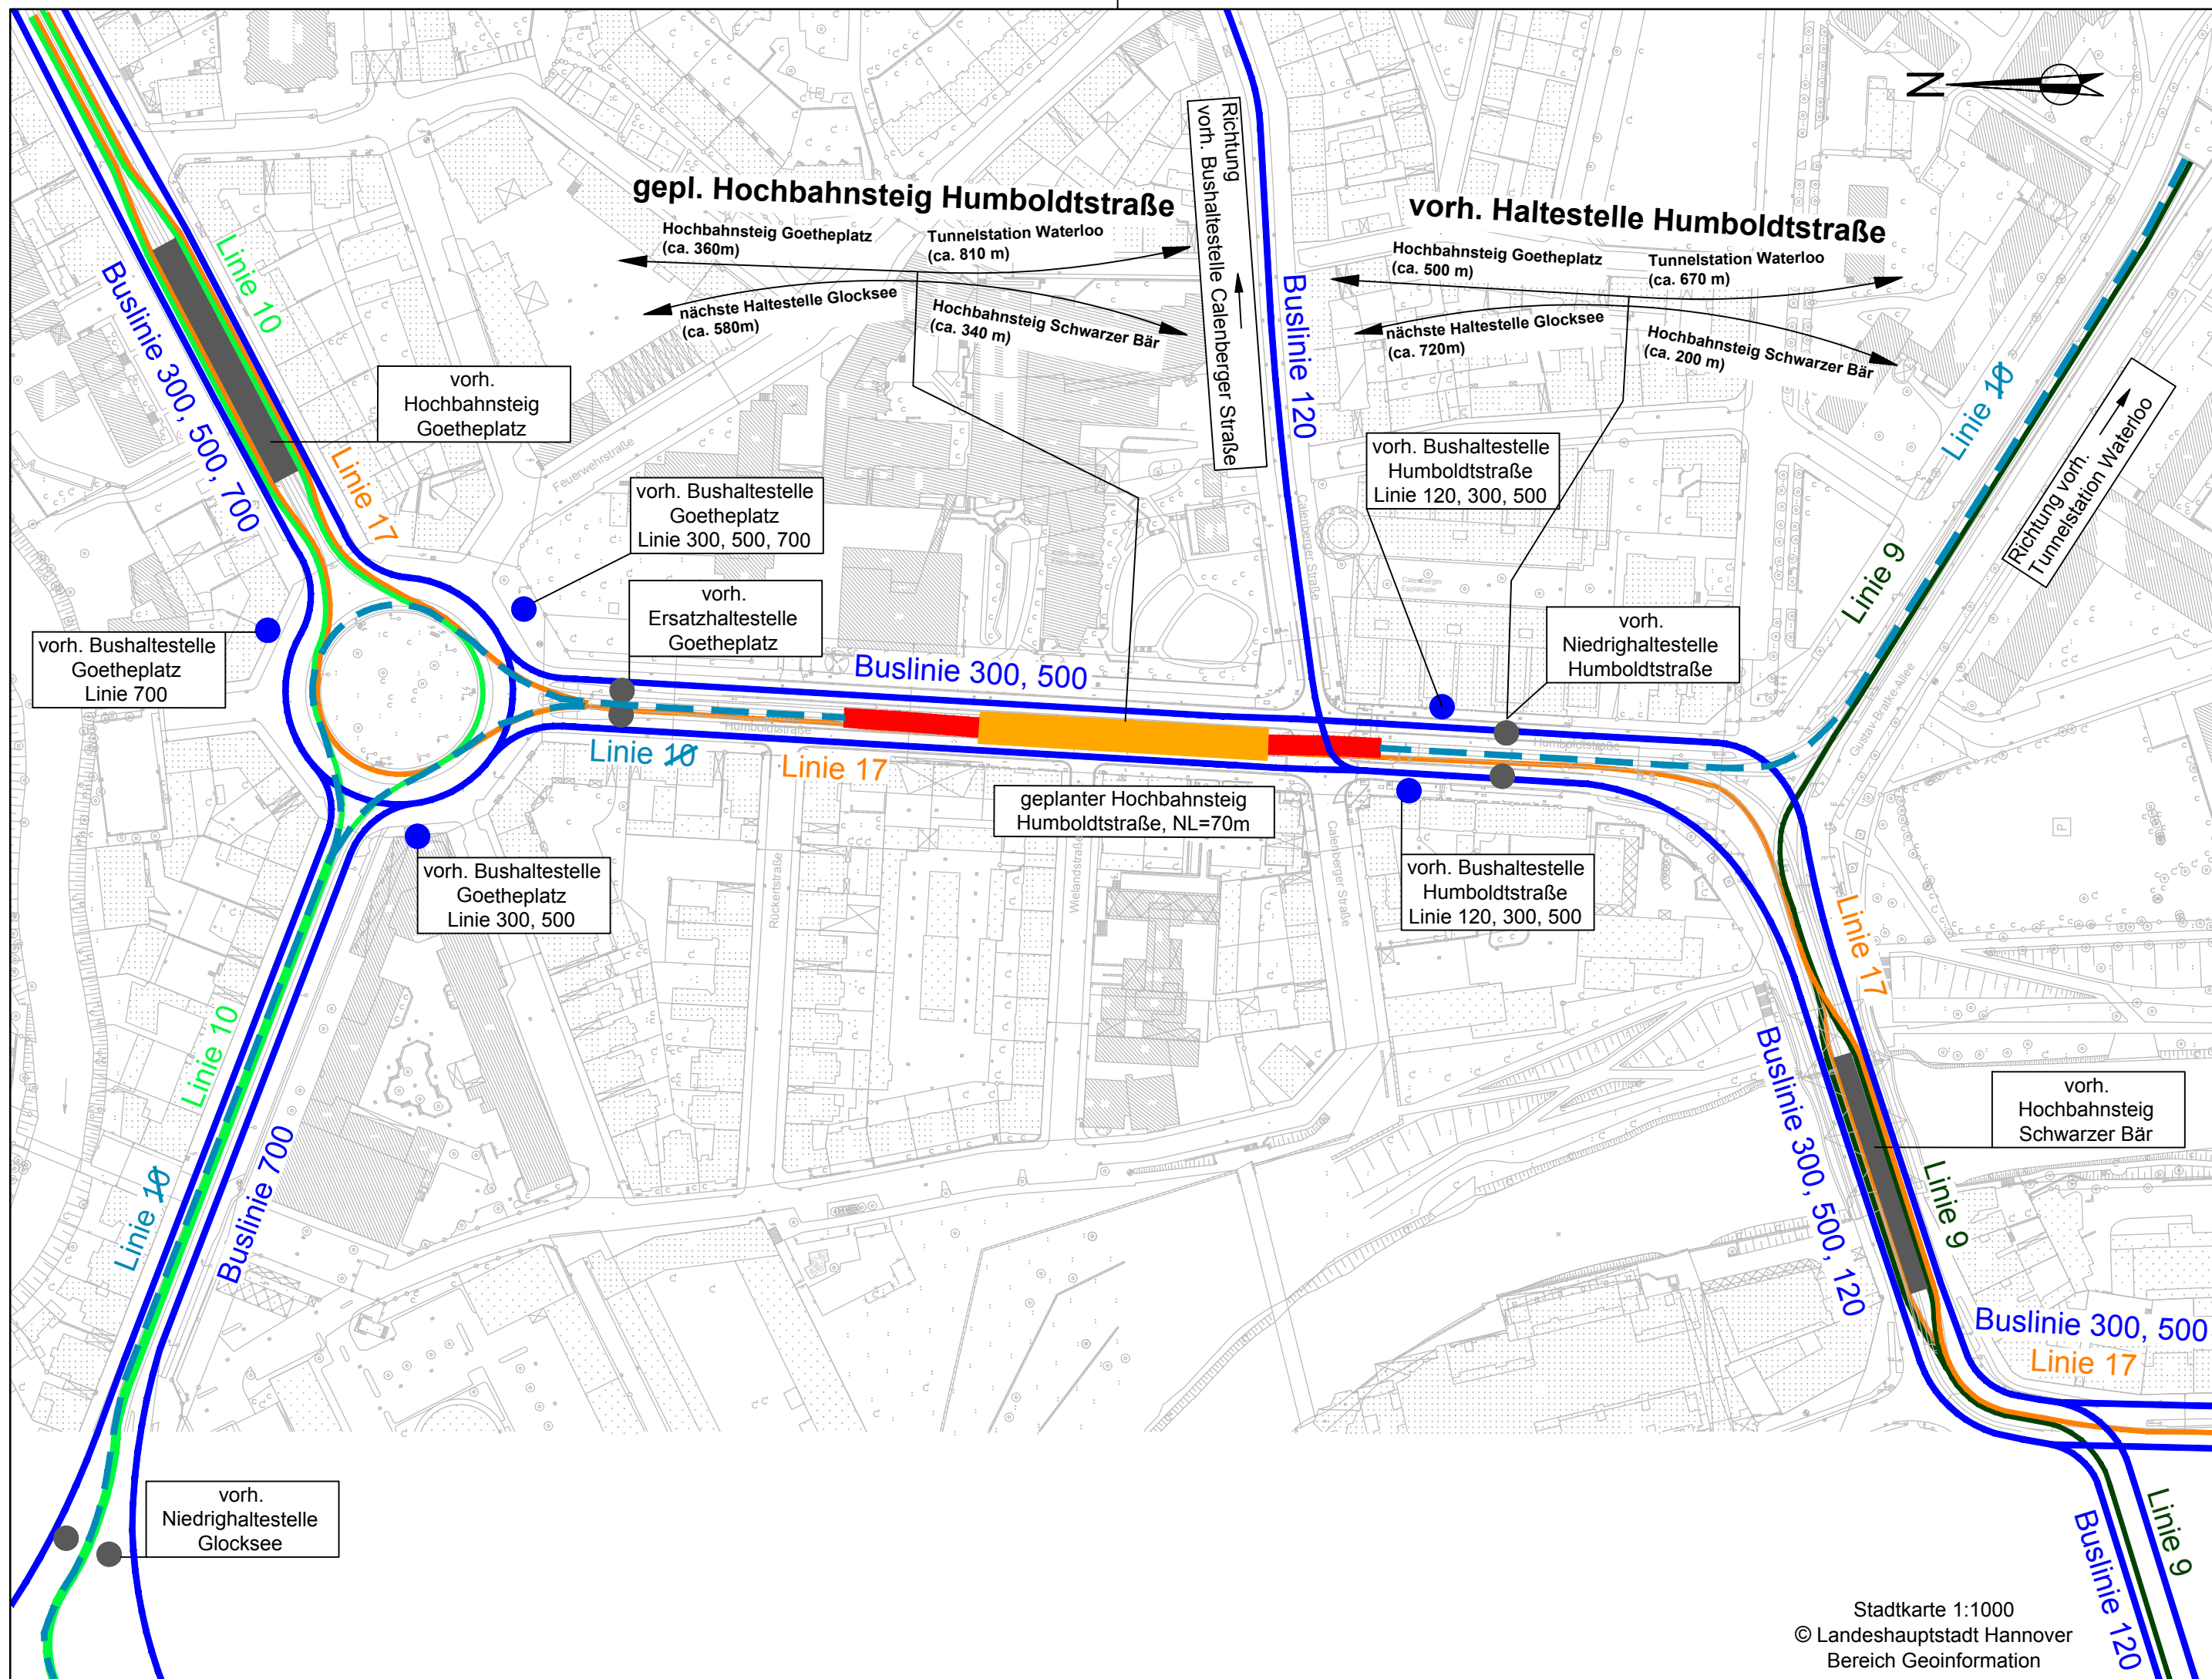

Legende:

- vorhandene Stadtbahnstrecke D-West, Linie 10
- - - vorhandene Stadtbahnstrecke D-West, Linie 18 Nachtverkehr
- vorhandene Stadtbahnstrecke A-Süd, Linie 17
- vorhandene Stadtbahnstrecke A-West, Linie 9
- geplanter Ausbau der Stadtbahnstrecke D-West
- geplanter Hochbahnsteig
- vorhandene Hochbahnsteige
- vorhandene Buslinie
- vorhandene Niedrighaltestelle
- vorhandene Bushaltestelle

Ind.	Art der Änderung/Ergänzung	Datum	TransTecBau

Projekt-Nr.: 4892	Entwurfsverfasser Hannover,	 <small>TransTec Bauplanungs- und Managementgesellschaft Hannover mbH Ira-Wolkowa-Weg 1, D-30167 Hannover T.: 0511/3995-1000, F.: 0511/3995-1299 e-mail: info@transtecbau.de Internet: www.transtecbau.de</small>
Bearb.: Schmidt	03 / 2017	
gez.: Tipp	03 / 2017	
Zchg.:		
VA 0 UP		

Projekt: 1418.00	Vorhabenträger Hannover,	 <small>Infrastrukturgesellschaft Region Hannover GmbH</small>
Blatt:		

Anl.:	Blatt:	<h2 style="margin: 0;">Stadtbahnstrecke D-West</h2> <h3 style="margin: 0;">Hochbahnsteig Humboldtstraße</h3> <p style="margin: 0;">- Machbarkeitsuntersuchung -</p> <h2 style="margin: 0;">Übersichtslageplan</h2>
Größe:	B: 29,7 cm L: 59,0 cm F: 0,18 m²	
Verkehrsanlage		
M 1: 2000		