


geplotet am: 28.09.15 gespeichert unter: \\192.168.192.20\daten\Programm\Card\Card84_neu\004802_1_41_4\VA4QS1.PLT

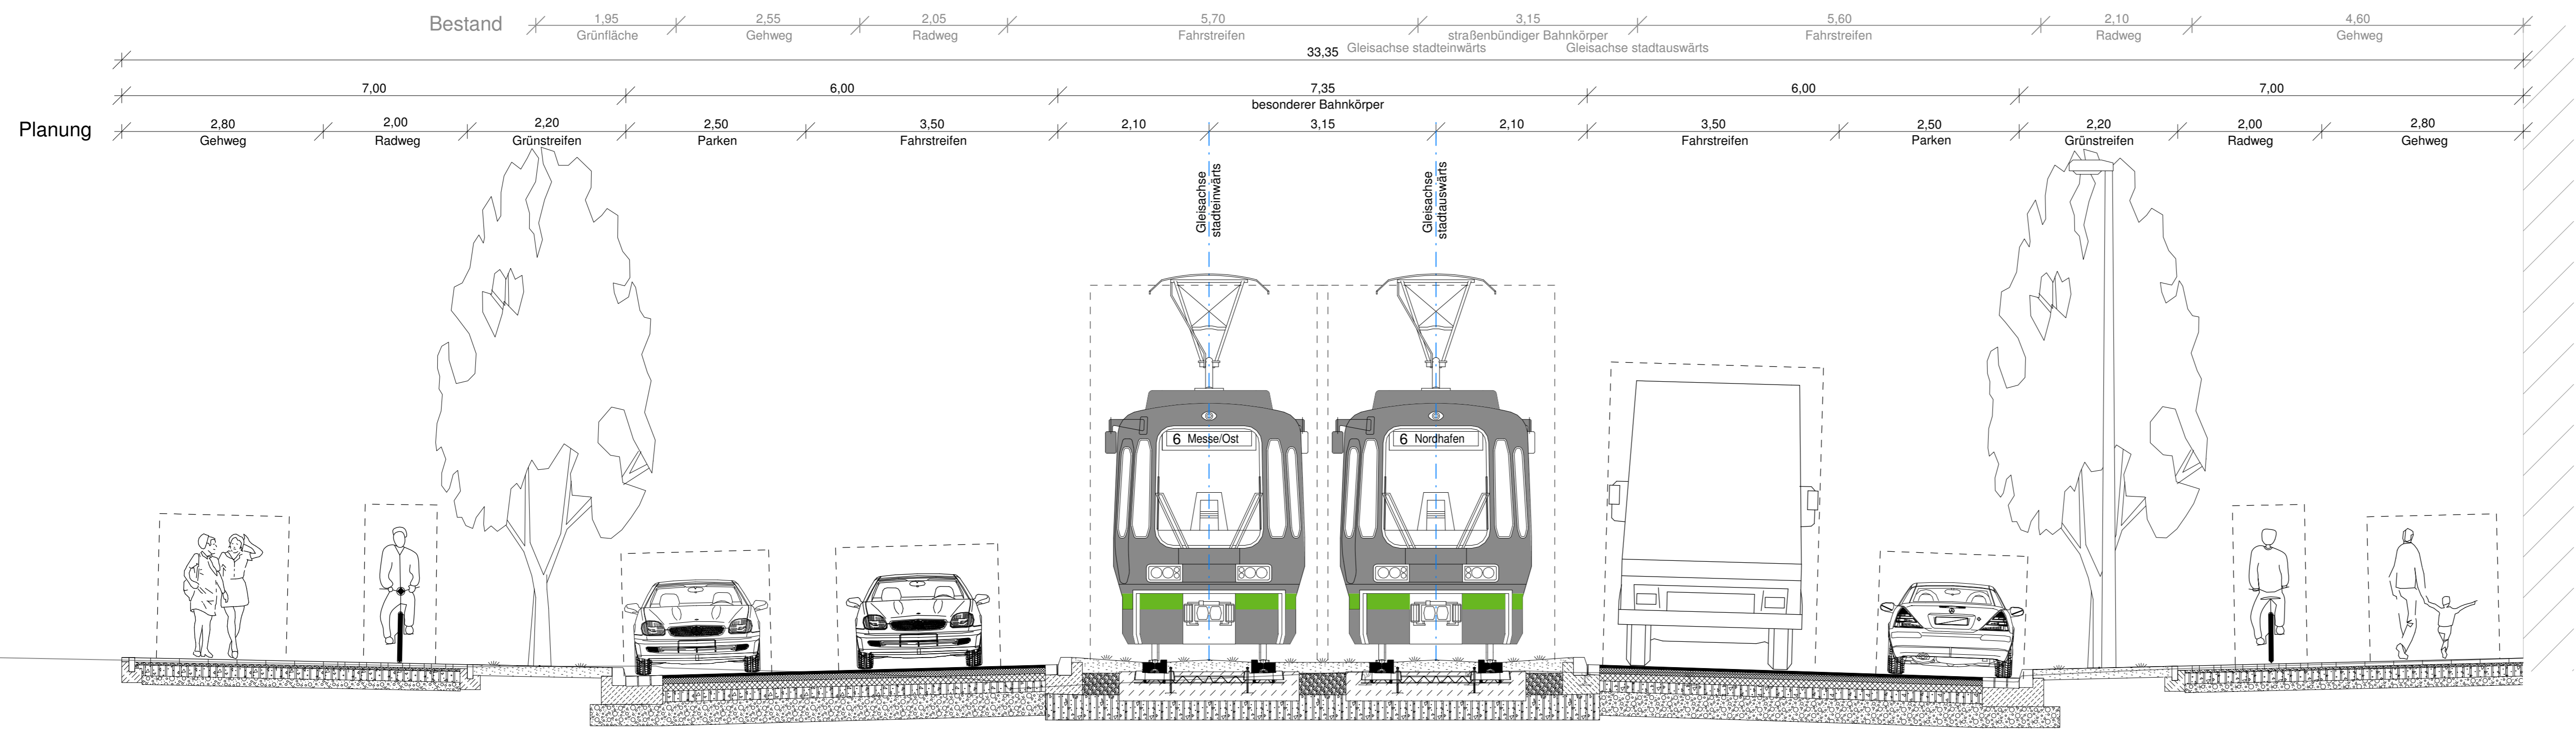

Ind.	Art der Änderung/Ergänzung	Datum	TransTecBau
------	----------------------------	-------	-------------

PNr.: 4802/1	Entwurfsverfasser	<p>TransTec Bauplanungs- und Managementgesellschaft Hannover mbH Ira-Wolkowa-Weg 1, D-30167 Hannover T.: 0511/3995-1000, F.: 0511/3995-1299 e-mail: info@transtecbau.de Internet: www.transtecbau.de</p>
Bearb.: Schönfeld 03 / 2015	Hannover, 23.09.2015	
gez.: Hartmann 03 / 2015		
gepr.: gez. i.V. Schepelmann 23.09.2015		
Zchg.: VA 4 QS 1	gez. ppa. Oetzmann	gez. i.V. Lütke-Alsmann

Projekt: 1379.03	Vorhabenträger	<p>Infrastrukturgesellschaft Region Hannover GmbH</p>
Blatt:	Hannover, 24.09.2015	
	gez. Harcke	gez. ppa. Vey

Anl.: Blatt:	<p>Stadtbahnstrecke C-Nord Schulenburger Landstraße Hainhölzer Markt bis Sorststraße</p> <p>- Genehmigungsplanung - Ausbauquerschnitt</p>
Größe: B: 97,0 cm L: 29,7 cm F: 0,288 m²	
Planfeststellung	
Verkehrsanlage Gleis/Straße	
M 1: 100	