


geplant am: 16.01.2018 gespeichert unter: P:\004829\_HBST\_Wunstorfer\_Straße\42\_Bauphasen\Anlageninfo\Zeichnungen\4829\_BP\_Anlageninfo\_1.dwg

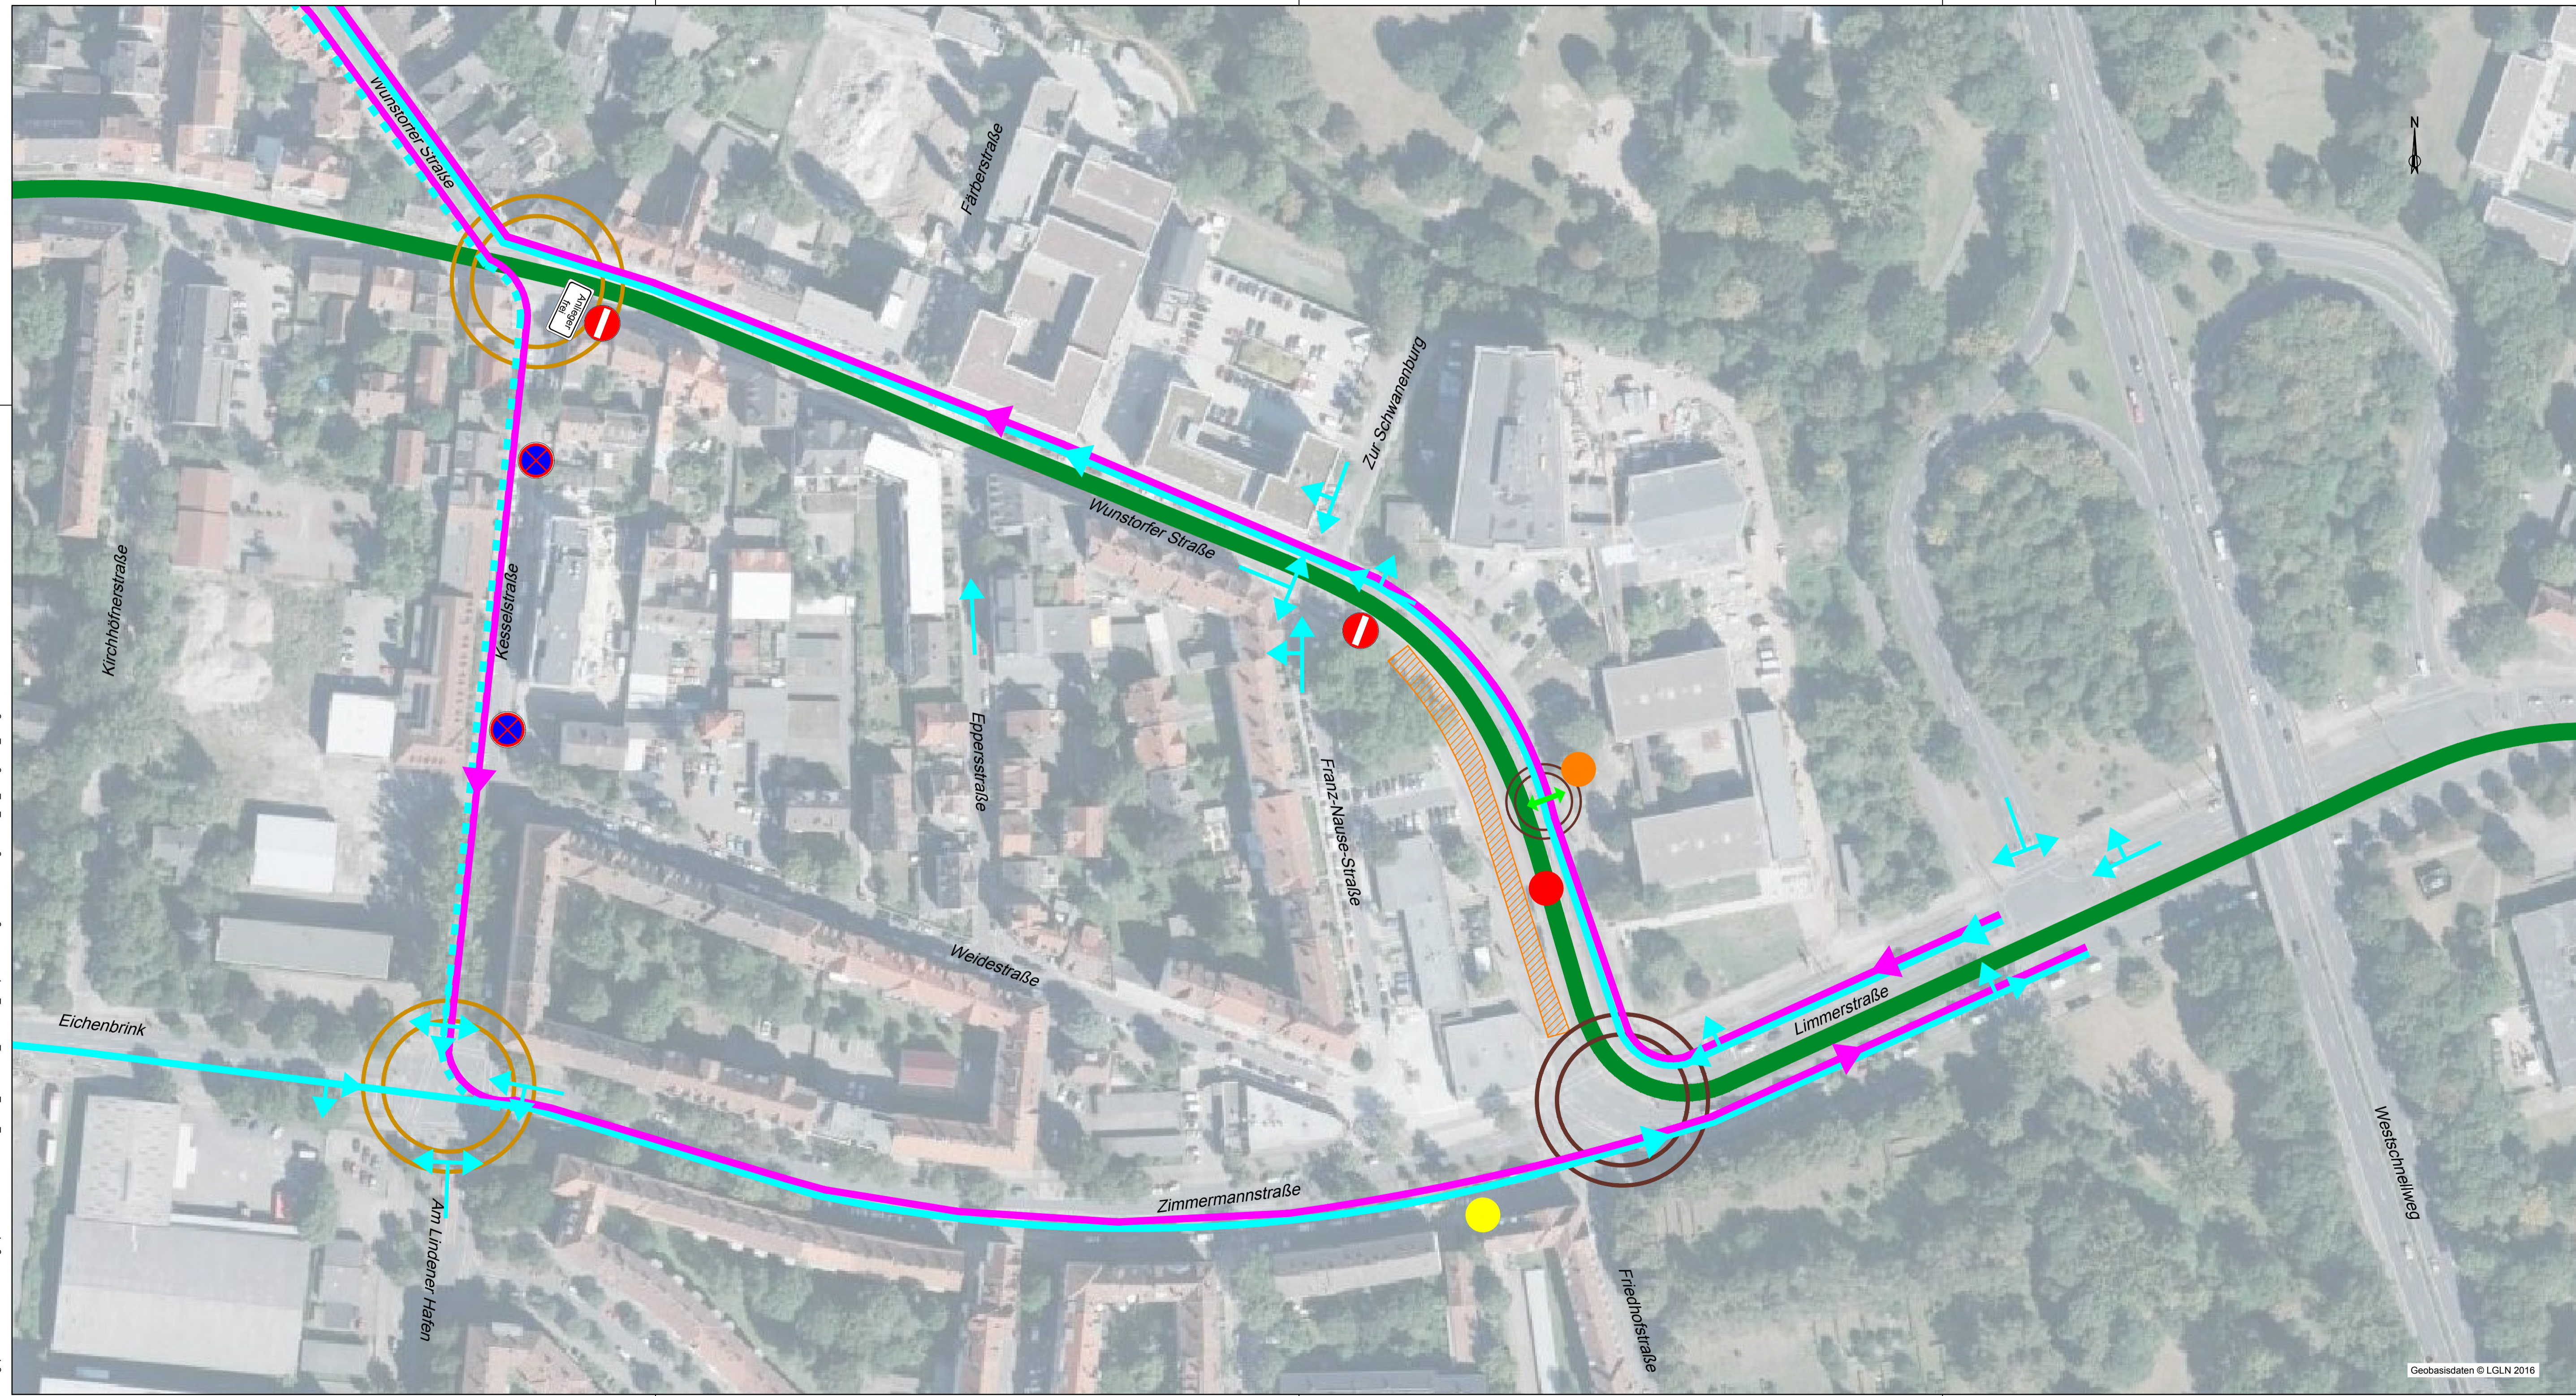

Geobasisdaten © LGLN 2016

**Legende**

- Baufeld
- MIV / Verkehrslenkung
- Stadtbahn
- Linienbusverkehr
- signalisierte prov. Fußgängerquerung
- Haltestelle Bus
- Ersatzhaltestelle Bus
- Haltestelle Bahn
- Ersatzhaltestelle Bahn
- prov. LSA
- LSA Schaltung anpassen

**Bauphase 1: 22. Januar 2018 bis 13. April 2018**

Wunstorfer Straße  
Baufeld stadteinwärts

Ind.	Art der Änderung/Ergänzung	Datum	TransTecBau

Projekt-Nr.: 4829	Entwurfsverfasser Hannover,	<small>TransTec Bauplanungs- und Managementgesellschaft Hannover mbH Irg-Wolkow-Weg 1, D-30167 Hannover T: 0511/3995-1000, F: 0511/3995-1299 e-mail: info@transtecbau.de Internet: www.transtecbau.de</small>
Bearb.: Aurich 01/2018	Hannover,	
gez.: Grünhagen 01/2018		
Zchg.: VA 3 BPA 1		

Projekt: 1412.02	Vorhabenträger Hannover,	<small>Infrastrukturgesellschaft Region Hannover GmbH</small>
Blatt:		

Anl.: Blatt:	<b>Stadtbahnstrecke D-West</b> <b>Wunstorfer Straße</b>
Große: B:42 cm L: 97 cm F: 0.41 m²	<b>Hochbahnsteig Wunstorfer Straße</b> - Entwurfsplanung -
Finanzierungsantrag	<b>Bauphasenplan 1</b>
Bauphasen	
M 1: 1000	

VORABZUG 16.01.2018