


geplant am: 16.01.2018 gespeichert unter: P:\004829_HBST_Wunstorfer_Straße\42_Bauphasen\Anlageninfo\Zeichnungen\4829_BP_Anlageninfo_2.dwg

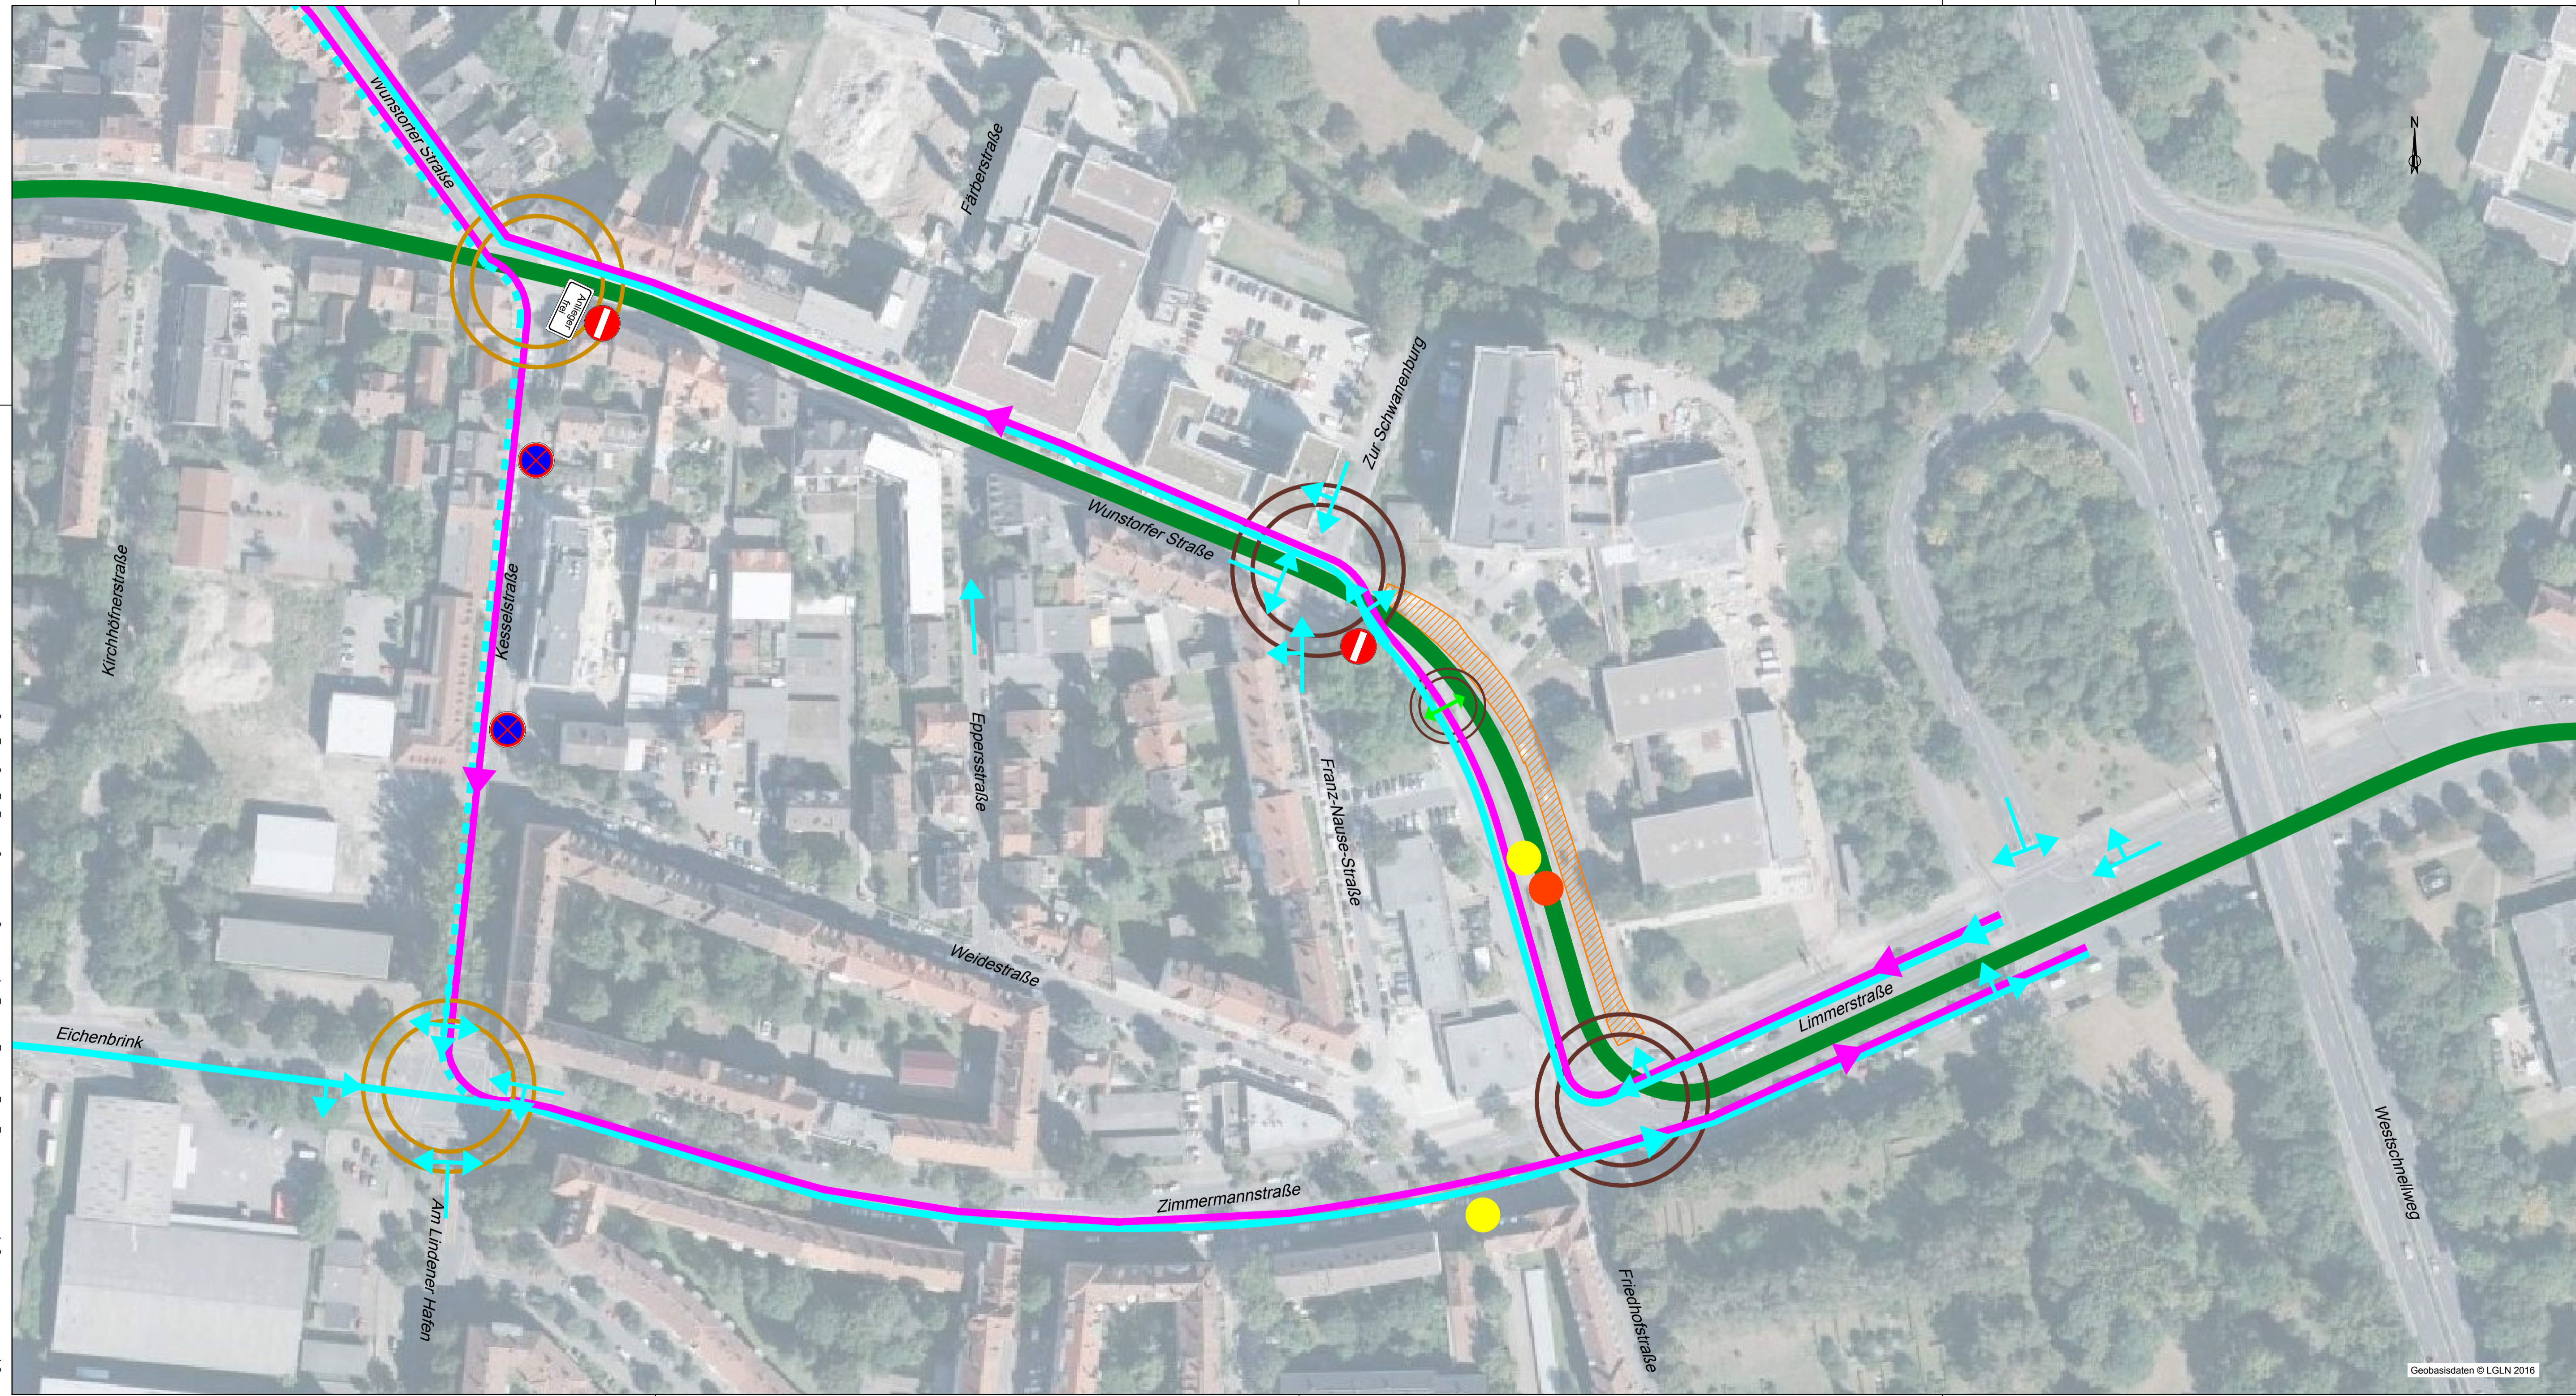

Geobasisdaten © LGLN 2016

Legende

- Baufeld
- MIV / Verkehrslenkung
- Stadtbahn
- Linienbusverkehr
- signalisierte prov. Fußgängerquerung
- Haltestelle Bus
- Ersatzhaltestelle Bus
- Haltestelle Bahn
- Ersatzhaltestelle Bahn
- prov. LSA
- LSA Schaltung anpassen

Bauphase 2: 16. April 2018 bis 25. Juni 2018

Wunstorfer Straße
Baufeld stadtauswärts

Ind.	Art der Änderung/Ergänzung	Datum	TransTecBau

Projekt-Nr.: 4829	Entwurfsverfasser	<small>TransTec Bauplanungs- und Managementgesellschaft Hannover mbH Irg-Wolkow-Weg 1, D-30167 Hannover T: +0511/3995-1000, F: +0511/3995-1299 e-mail: info@transtecbau.de Internet: www.transtecbau.de</small>
Bearb.: Aurich 01/2018	Hannover,	
gez.: Grünhagen 01/2018		
Zchg.: VA 3 BPA 2		

Projekt: 1412.02	Vorhabenträger	<small>Infrastrukturgesellschaft Region Hannover GmbH</small>
Blatt:	Hannover,	

Anl.:	Blatt:	Stadtbahnstrecke D-West Wunstorfer Straße Hochbahnsteig Wunstorfer Straße - Entwurfsplanung - Bauphasenplan 2
Große: B: 42 cm L: 97 cm F: 0.41 m²		
Finanzierungsantrag		
Bauphasen		
M 1: 1000		

VORABZUG 16.01.2018