


geplant am: 16.01.2018 gespeichert unter: P:\004829_HBST_Wunstorfer_Straße\42_Bauphasen\Anlageninfo\Zeichnungen\4829_BP_Anlageninfo_3.dwg

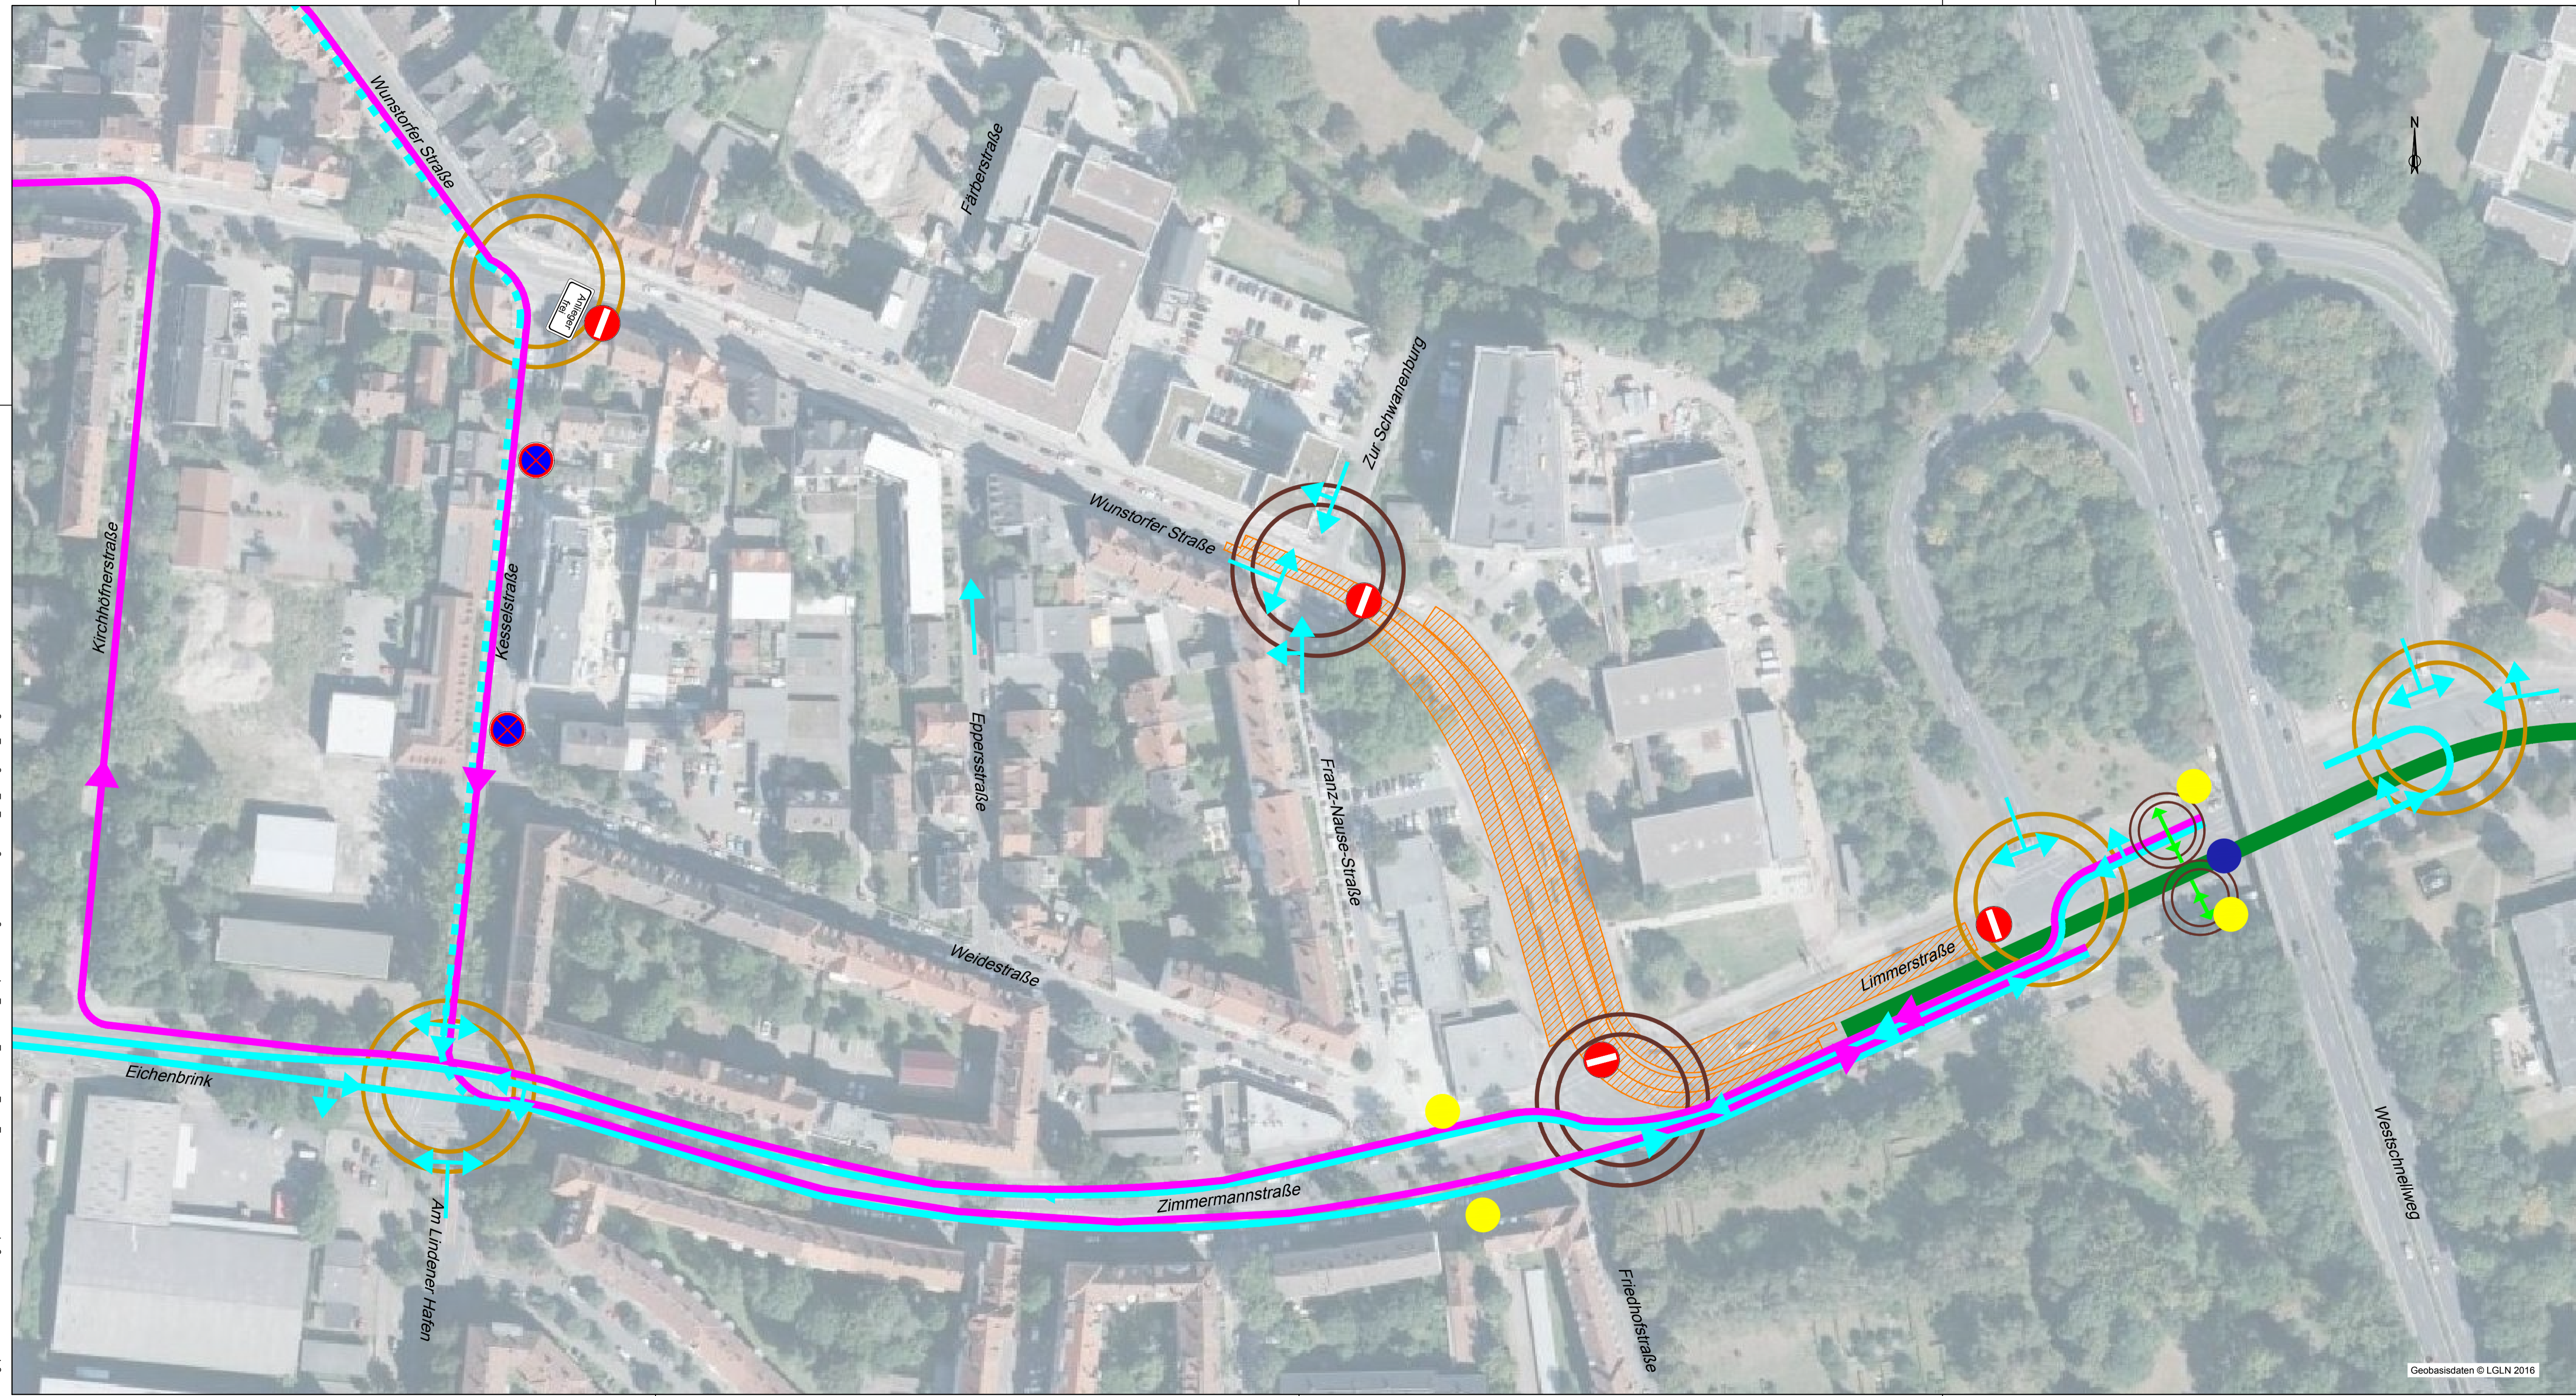

Legende

- Baufeld
- MIV / Verkehrslenkung
- Stadtbahn
- Linienbusverkehr
- signalisierte prov. Fußgängerquerung
- Haltestelle Bus
- Ersatzhaltestelle Bus
- Haltestelle Bahn
- Ersatzhaltestelle Bahn
- prov. LSA
- LSA Schaltung anpassen

Bauphase 3: 26. Juni 2018 bis 10. Juli 2018

**Wunstorfer Straße
Sperrpause**

	Art der Änderung/Ergänzung	Datum	TransTecBau
--	----------------------------	-------	-------------

Projekt-Nr.: 4829	Entwurfsverfasser	<small>TransTec Bauplanungs- und Managementgesellschaft Hannover mbH tsp-Wolkow-Weg 1, D-30167 Hannover T: 0511/3995-1000, F: 0511/3995-1299 e-mail: info@transtecbau.de Internet: www.transtecbau.de</small>
Bearb.: Aurich	01/2018 Hannover,	
gez.: Grünhagen	01/2018	
gepr.:		
Zchg.:	VA 3 BPA 3	

Projekt: 1412.02	Vorhabenträger	<small>Infrastrukturgesellschaft Region Hannover GmbH</small>
Blatt:	Hannover,	

Anl.:	Blatt:	Stadtbahnstrecke D-West Wunstorfer Straße Hochbahnsteig Wunstorfer Straße - Entwurfsplanung - Bauphasenplan 3
Große:	B: 42 cm L: 97 cm F: 0.41 m²	
Finanzierungsantrag		
Bauphasen		
M 1: 1000		

Geobasisdaten © LGLN 2016

VORABZUG 16.01.2018