


# Querschnitt 1.1

## Hochbahnsteig Bothfeld

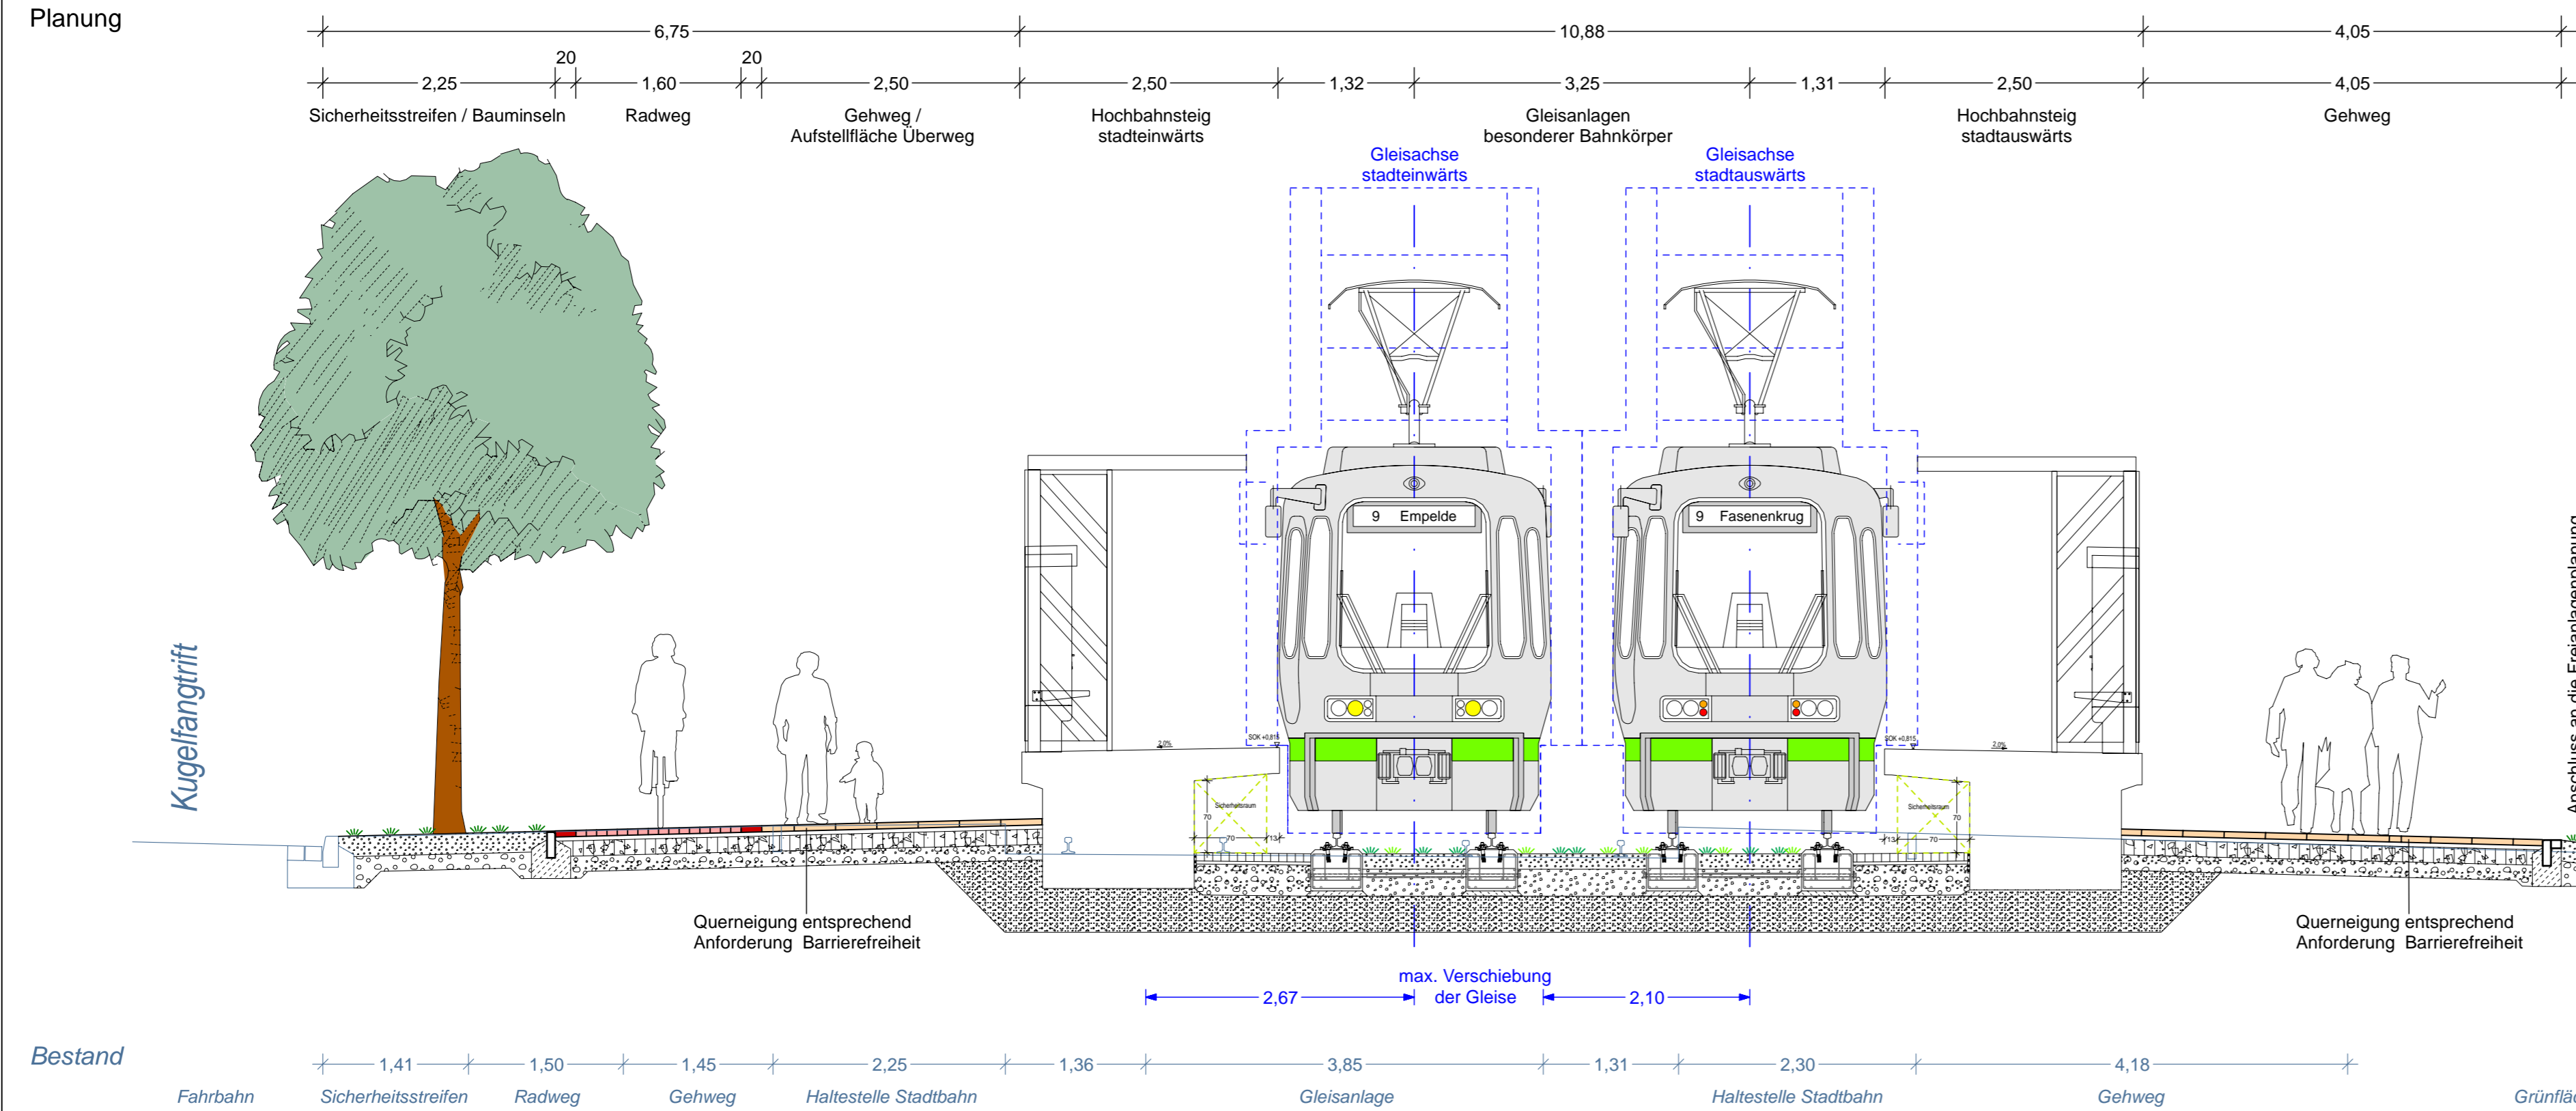

|                 |  |            |   |              |            |
|-----------------|--|------------|---|--------------|------------|
| Projekt         | Hochbahnsteig Bothfeld<br>Stadtbahnstrecke A-Nord  |            |   |              |            |
| Vorhabenträger  | Hannover, 02.11.2018   |            |  Projekt-Nr.: 1129.00<br>Infrastrukturgesellschaft<br>Region Hannover GmbH |              |            |
| Planung         | Weske ppa. Vey<br>BPR Dipl.-Ing. Bernd F. Künne & Partner<br>Beratende Ingenieure mbB<br>Döhbruch 103 30559 Hannover +49 511 860 55 0 info@bpr-hannover.de |            |   |              |            |
| Leistungsphase  | Genehmigungsplanung  |            |   |              |            |
| Planbezeichnung | Querschnitt 1.1  |            |   |              |            |
| Projektnummer   | Maßstab  | Datum      | Bearbeitet  | Geprüft      | Plannummer |
| 2592            | 1 : 50   | 30.10.2018 | ALA/mb/ct   | i.V. Hofmann | 6.1        |