



Ausbauquerschnitt 1 (200+268,464)

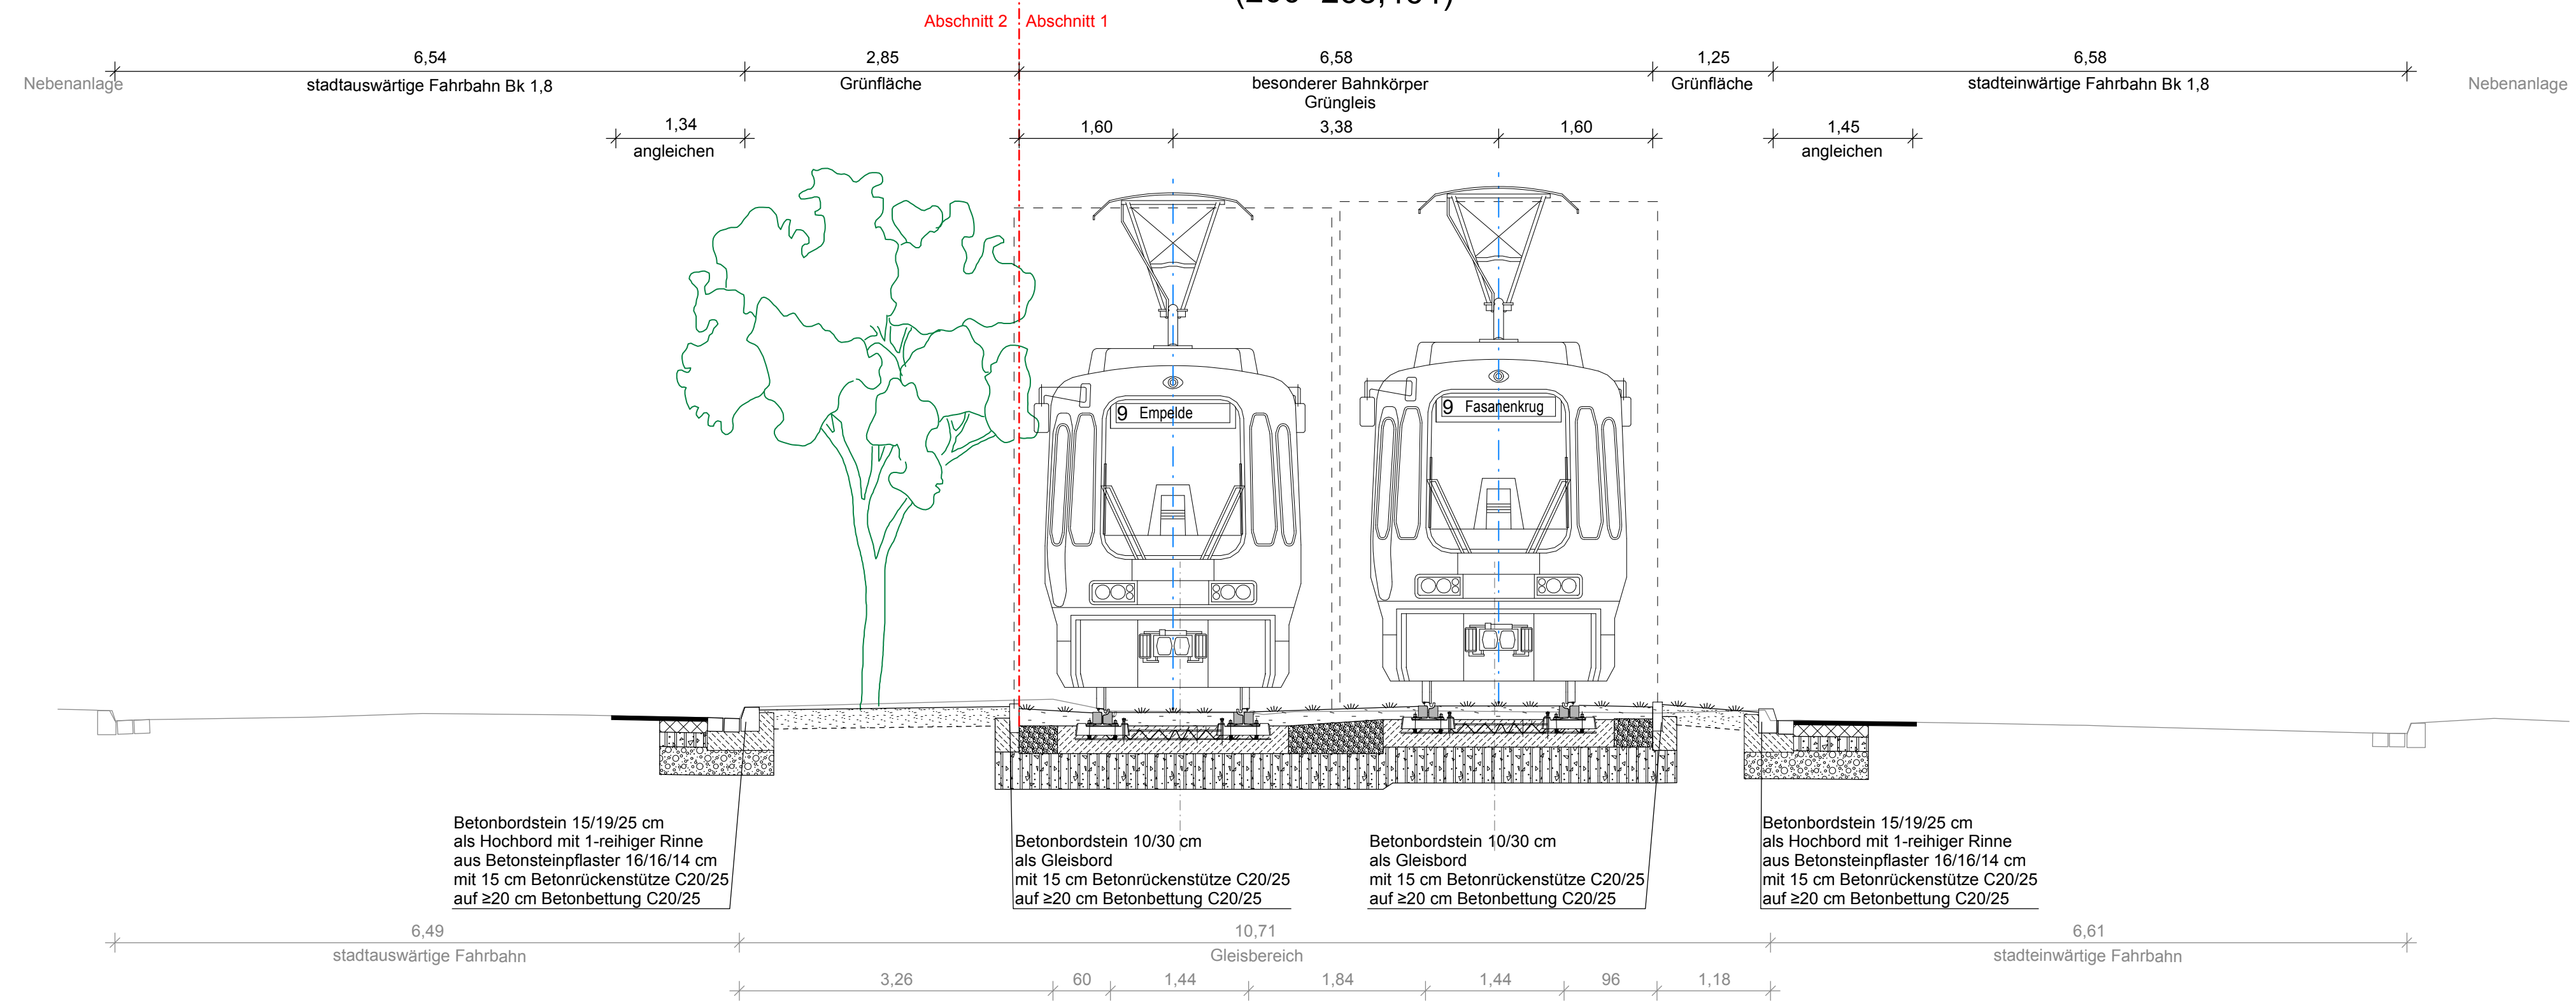

Ausbauquerschnitt 2 Hochbahnsteig (200+138,474)

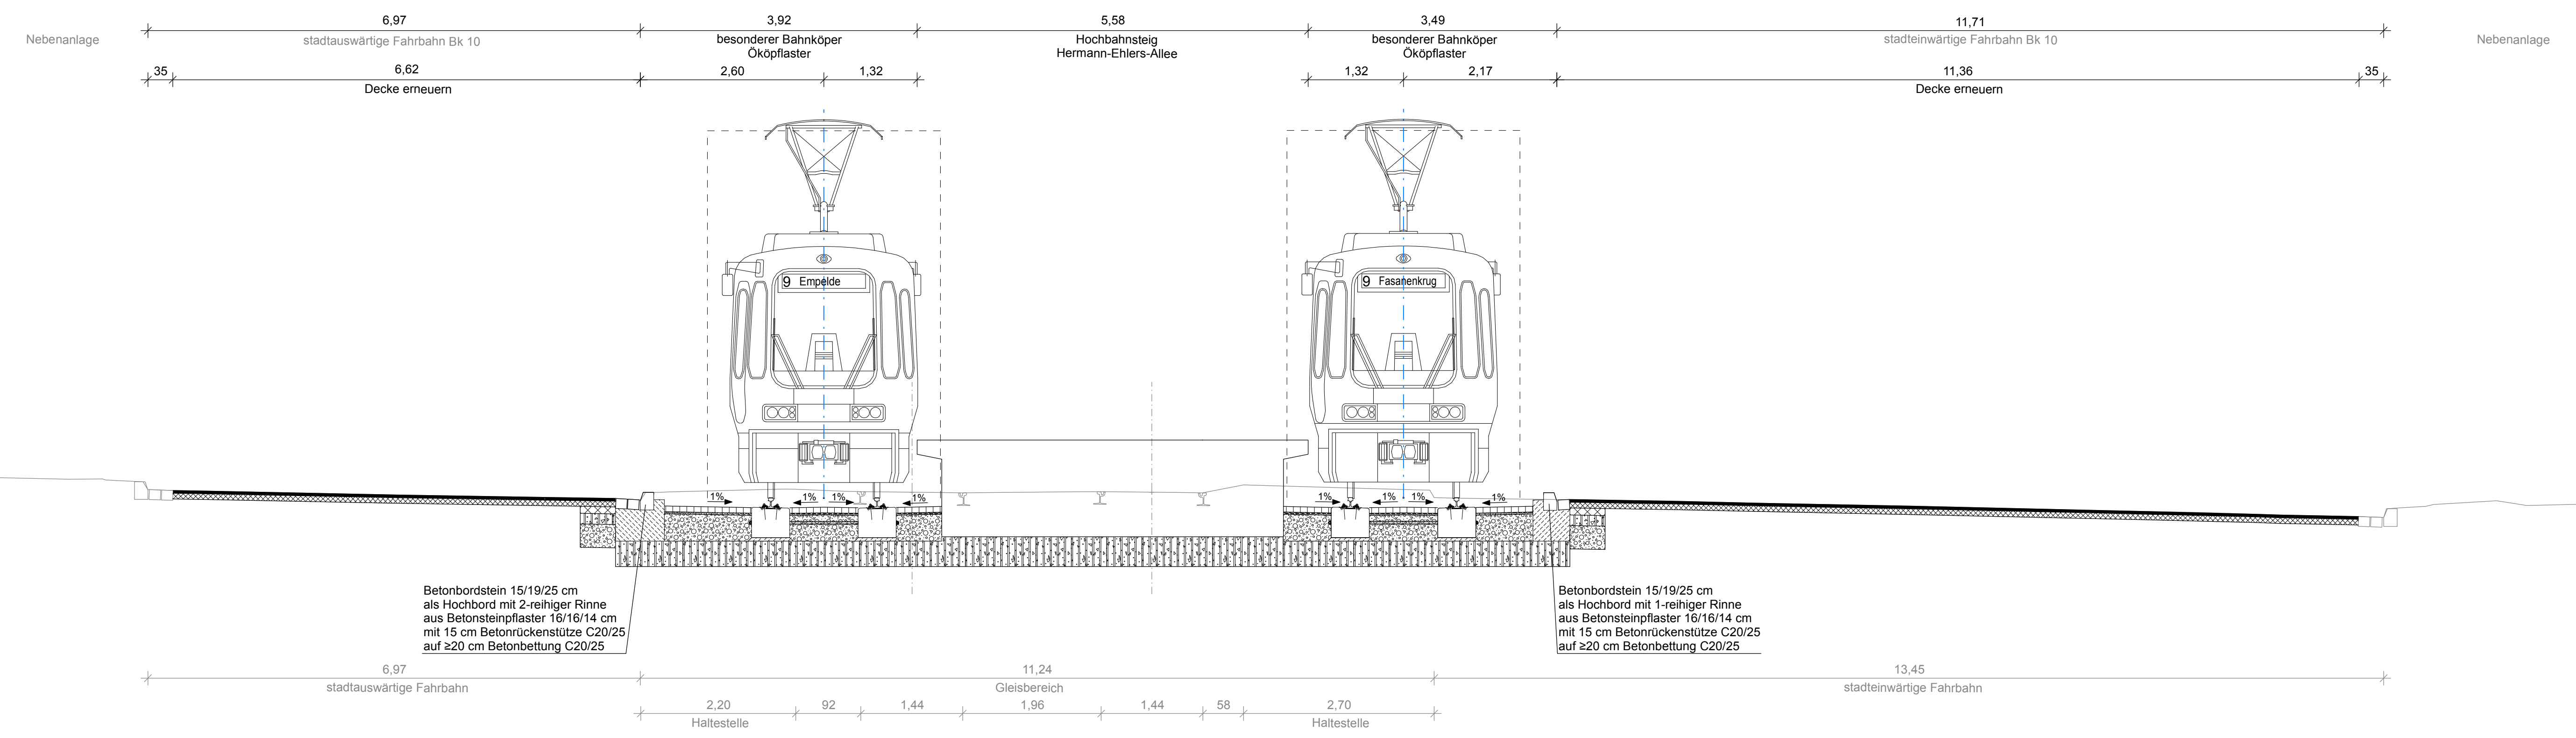

geplottet am: 07.11.18 gespeichert unter: \\192.168.192.20\daten\programm\cardi\card8\neu\004738-41_4A2_VA4AQ1.PLT

Ind.		Art der Änderung/Ergänzung		Datum		TransTecBau	
PNr.:	4738/2	Entwurfsverfasser		Hannover, 29.10.2018			
Bearb.:	Kutzner	10 / 2018					
gez.:	Grünhagen	10 / 2018					
Zchg.:	gez.: i.A. Schorf	18.10.2018					
2_VA 4 AQ1		gez.: ppa. Oetzmann	gez.: i.V. Mandalka	 TransTec Bauplanungs- und Managementgesellschaft Hannover mbH Isa-Wolkow-Weg 1, D-30167 Hannover T: 0511 9995-1100, F: 0511 9995-1299 e-mail: info@transtecbau.de Internet: www.transtecbau.de			
Projekt:	1126.00	Vorhabenträger		 Infrastrukturgesellschaft Region Hannover GmbH			
Blatt:		Hannover, 02.11.2018		gez.: ppa. Vey gez.: i.V. Oltmann			
Anl.:	Blatt:	Stadtbahnstrecke A-West Ausbau Empelder Straße Abschnitt 2 Verkehrsanlage Gleis- und Straßenbau - Genehmigungsplanung -					
Große:	B: 59,4 cm L: 97,0 cm F: 0,576 m²	Ausbauquerschnitte 1					
Verkehrsanlage Gleis/Straße							
M 1: 50							