



Ausbauquerschnitt 1

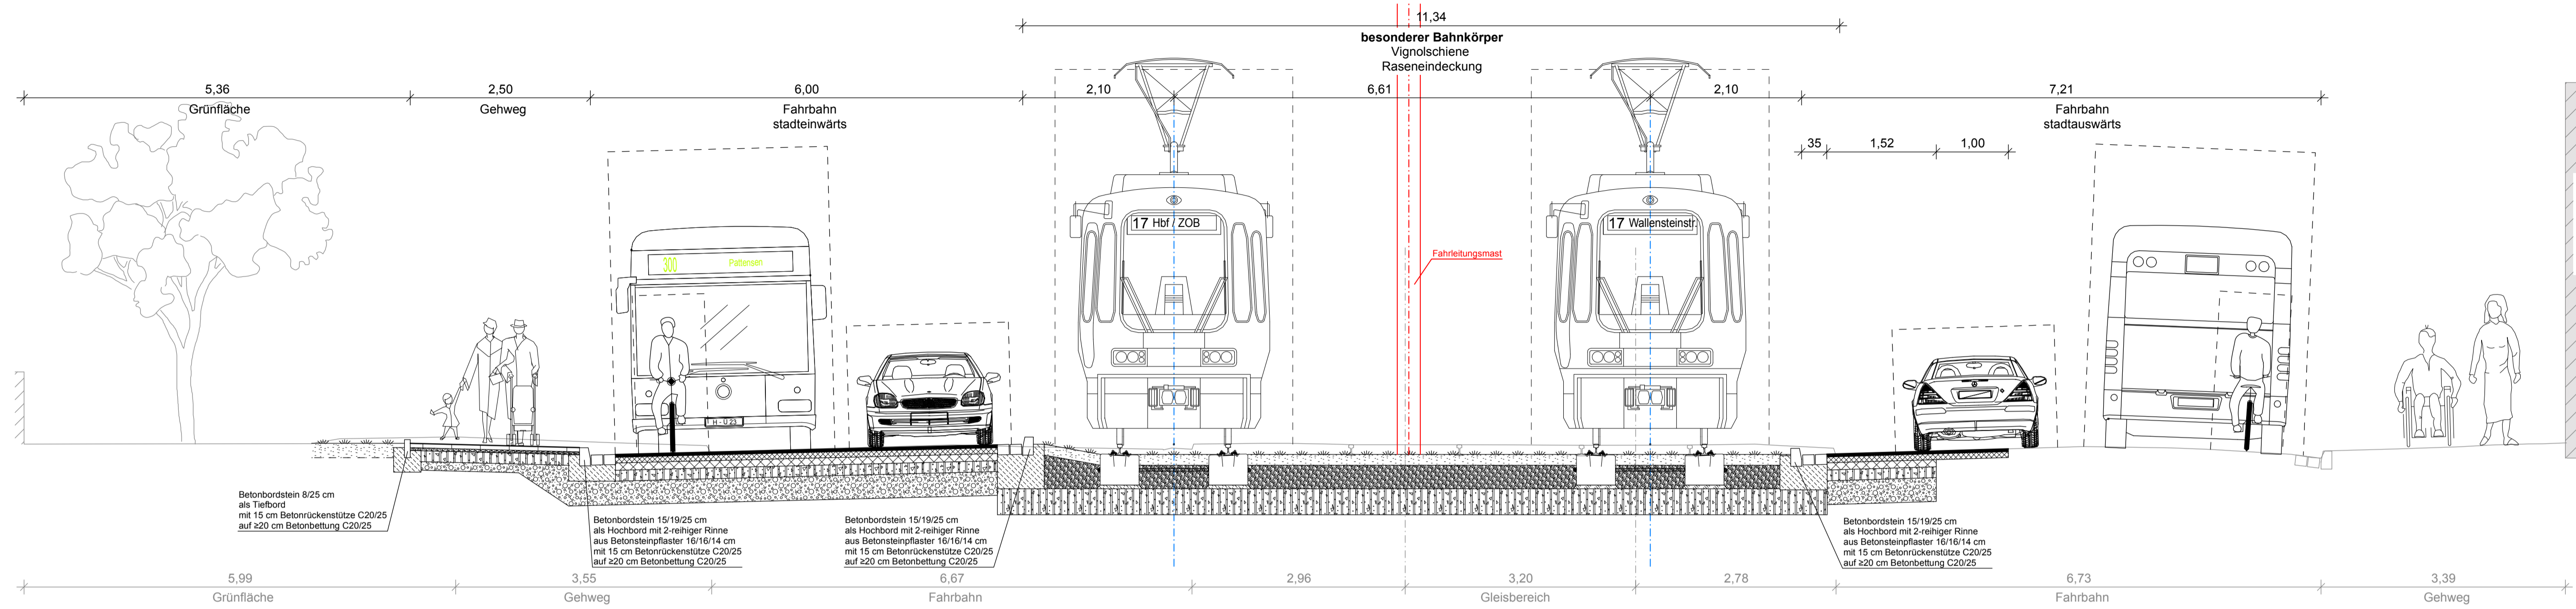

Ausbauquerschnitt 2

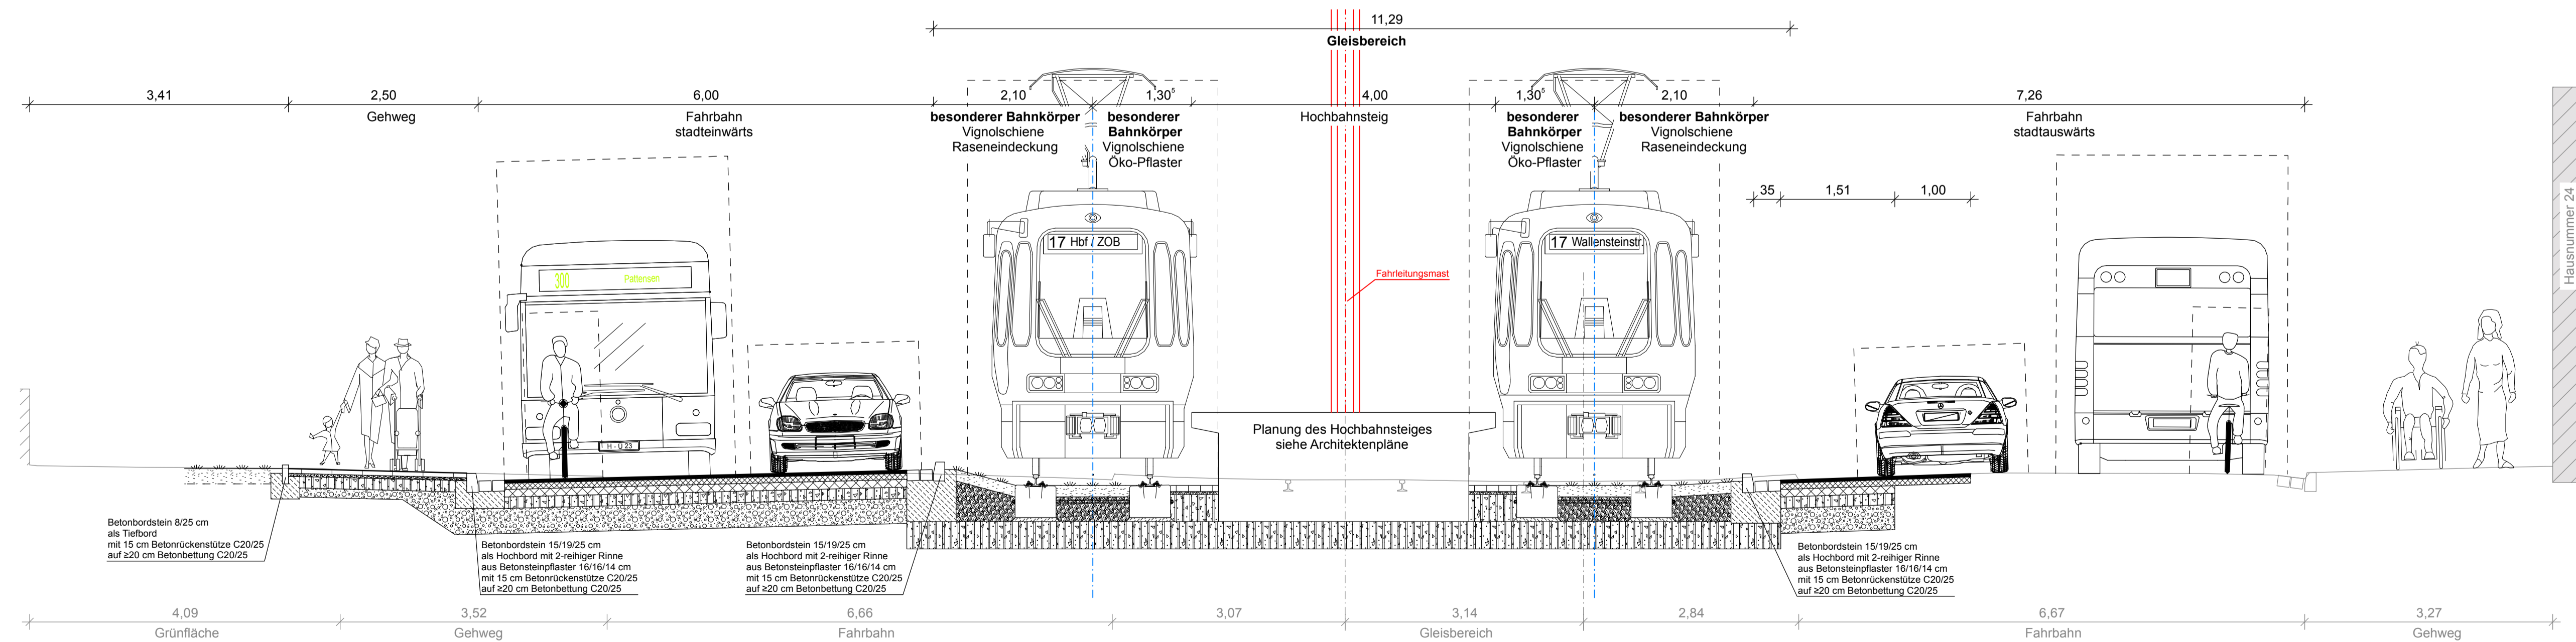

Ind.		Art der Änderung/Ergänzung		Datum	TransTecBau
PNr.: 4892	Entwurfsverfasser	Hannover,			
Bearb.: Mihm 07 / 2018	Managementgesellschaft	Hannover mbH			
gez.: Grünhagen 07 / 2018	Infra-Strukturgesellschaft	Region Hannover GmbH			
Zchg:	VA 4 AQ 1	VORABZUG 05.11.18			
Projekt: 1418.00	Vorhabenträger	infra			
Blatt:	Hannover,	Region Hannover GmbH			
Anl.:	Blatt:	Stadtbahnstrecke D-West			
Größe: B: 42,0 cm L: 97,0 cm F: 0,407 m²		Haltestelle Humboldtstraße			
Planfeststellung		- Genehmigungsplanung -			
Verkehrsanlagenplanung		Ausbauquerschnitt 1			
M 1: 50					

geplottet am: 05.11.18 gespeichert unter: \\192.168.192.20\Dat\In\Program\Card\Card84_neu\004682-41_4\VA4AQ1.PLT