


geplant am: 08.01.19 gespeichert unter: \\192.168.192.20\Daten\Programm\Card\Card84_neu\004892-41_41VA4LA1.PLT

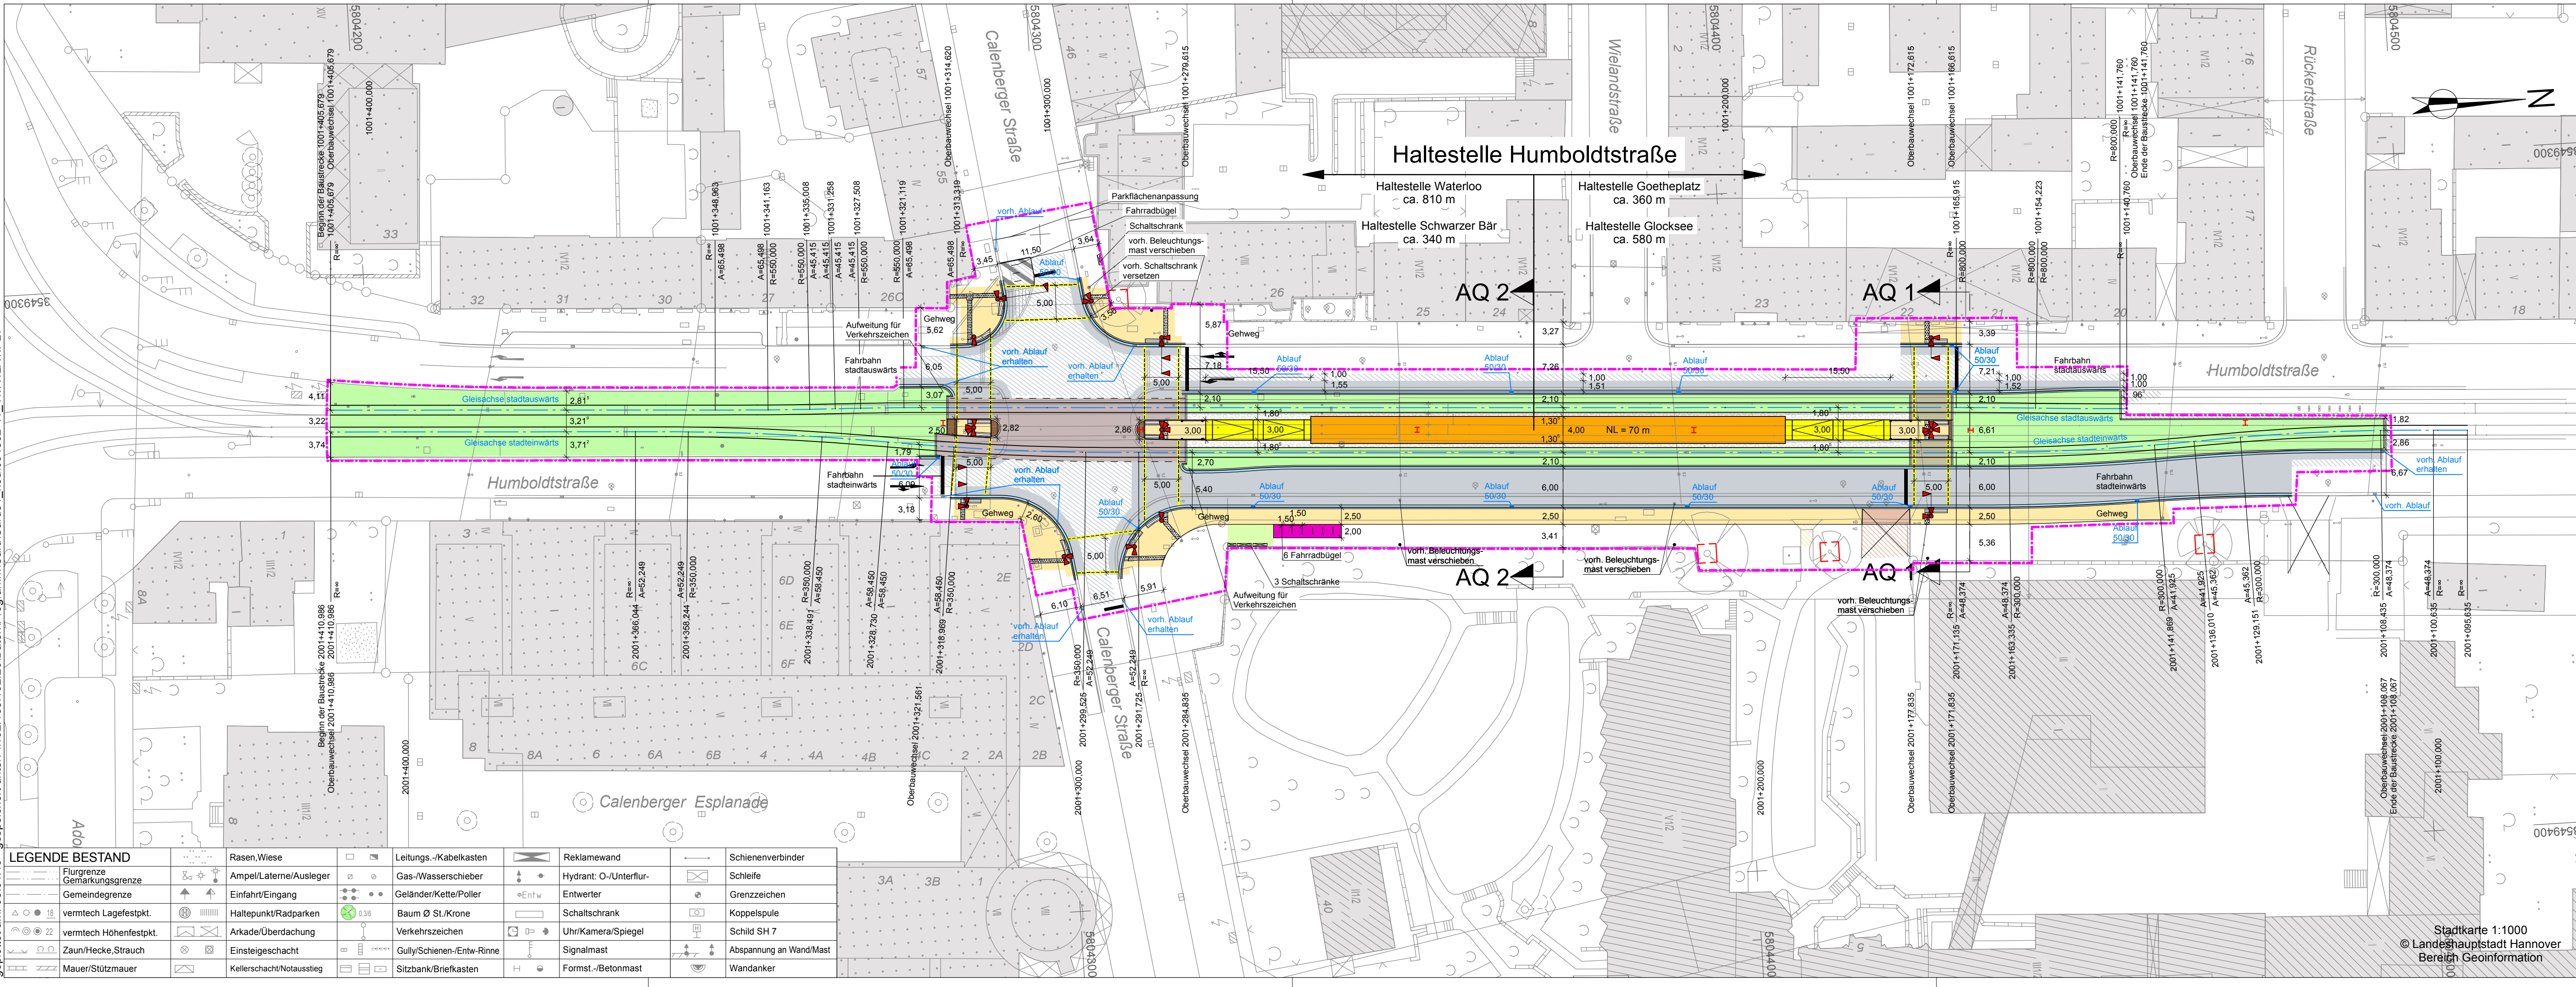

Legende

Planzeichen für Entwurfsunterlagen nach RE 2012

Lageplan M 1 : 250 bis 1 : 5.000		Bezeichnung
farbig	schwarz/ weiß	
braun weiß/schwarz magenta dunkelgrün hellblau grau		Gehweg mit Aufstellfläche, Blindenleitfläche und Bordabsenkung Fahrradabstellfläche Parkstreifen, Grünfläche Fahrbahnwässerung - Rinne Fahrbahn mit Fußgängerüberweg
dunkelgrau orange weiß/schwarz		besonderer Bahnkörper mit Stadtbahnachse und Schienen Mittelhochbahnsteig mit Rampe und Aufstellfläche straßenbündiger Gleisbereich
braun rot ocker		Sicherheitsstreifen Radweg Gehweg
schwarz orange		Bushaltestelle/ hindernisfreier Bereich an den Bustüren
türkis braun		Fahrbahnaufpflasterung/ Zufahrt
schwarz gelb		Beleuchtung
schwarz		Geländer/ Zaun
magenta/ grau		Planfeststellungsgrenze
rot/ schwarz		geplante LSA
rot/ schwarz		geplanter Fahrleitungsmast, Wandanker
grün/ gelb/ schwarz		geplanter Baum/ Bäume, die entfallen
grau/ grün		geplanter Baum/ Bäume, die entfallen (nachrichtliche Darstellung)
rot/ schwarz		Baumschutz

Ind.	Art der Änderung/Ergänzung	Datum	TransTecTau

PNr.: 4892	Entwurfsverfasser	<p>TransTec Bauplanungs- und Managementgesellschaft Hannover mbH Ira-Wolkowa-Weg 1, D-30167 Hannover T: 0511/3995-1000, F: 0511/3995-1299 e-mail: info@transtecbau.de Internet: www.transtecbau.de</p>
Bearb.: Mihm	11 / 2018	
gez.: Grünhagen	11 / 2018	
gepr.: VA 4 LA 1		

Projekt: 1418.00	Vorhabenträger	<p>Infrastrukturgesellschaft Region Hannover GmbH</p>
Blatt:	Hannover	

Anl.: Blatt:	Stadtbahnstrecke D-West
Größe: B: 29,7 cm L: 97,0 cm	Haltestelle Humboldtstraße
Planfeststellung	- Genehmigungsplanung -
Verkehrsanlagenplanung	Lageplan 1
M 1: 500	

LEGENDE BESTAND

	Rasen, Wiese		Leitungs-/Kabelkasten		Schienenverbinder
	Ampel/Laterne/Ausleger		Gas-/Wasserschleifer		Schleife
	Einfahrt/Eingang		Geländer/Kette/Polter		Grenzzeichen
	Haltepunkt/Radparken		Baum Ø St./Krone		Koppelspule
	Arkade/Überdachung		Verkehrszeichen		Uhr/Kamera/Spiegel
	Einsteigeschacht		Gully/Schienen-/Entw-Rinne		Schild SH 7
	Kellerschacht/Notausstieg		Sitzbank/Briefkasten		Formst.-/Betonmast
					Wandanker

Stadtkarte 1:1000
© Landeshauptstadt Hannover
Bereich Geoinformation

VORABZUG 08.07.19