



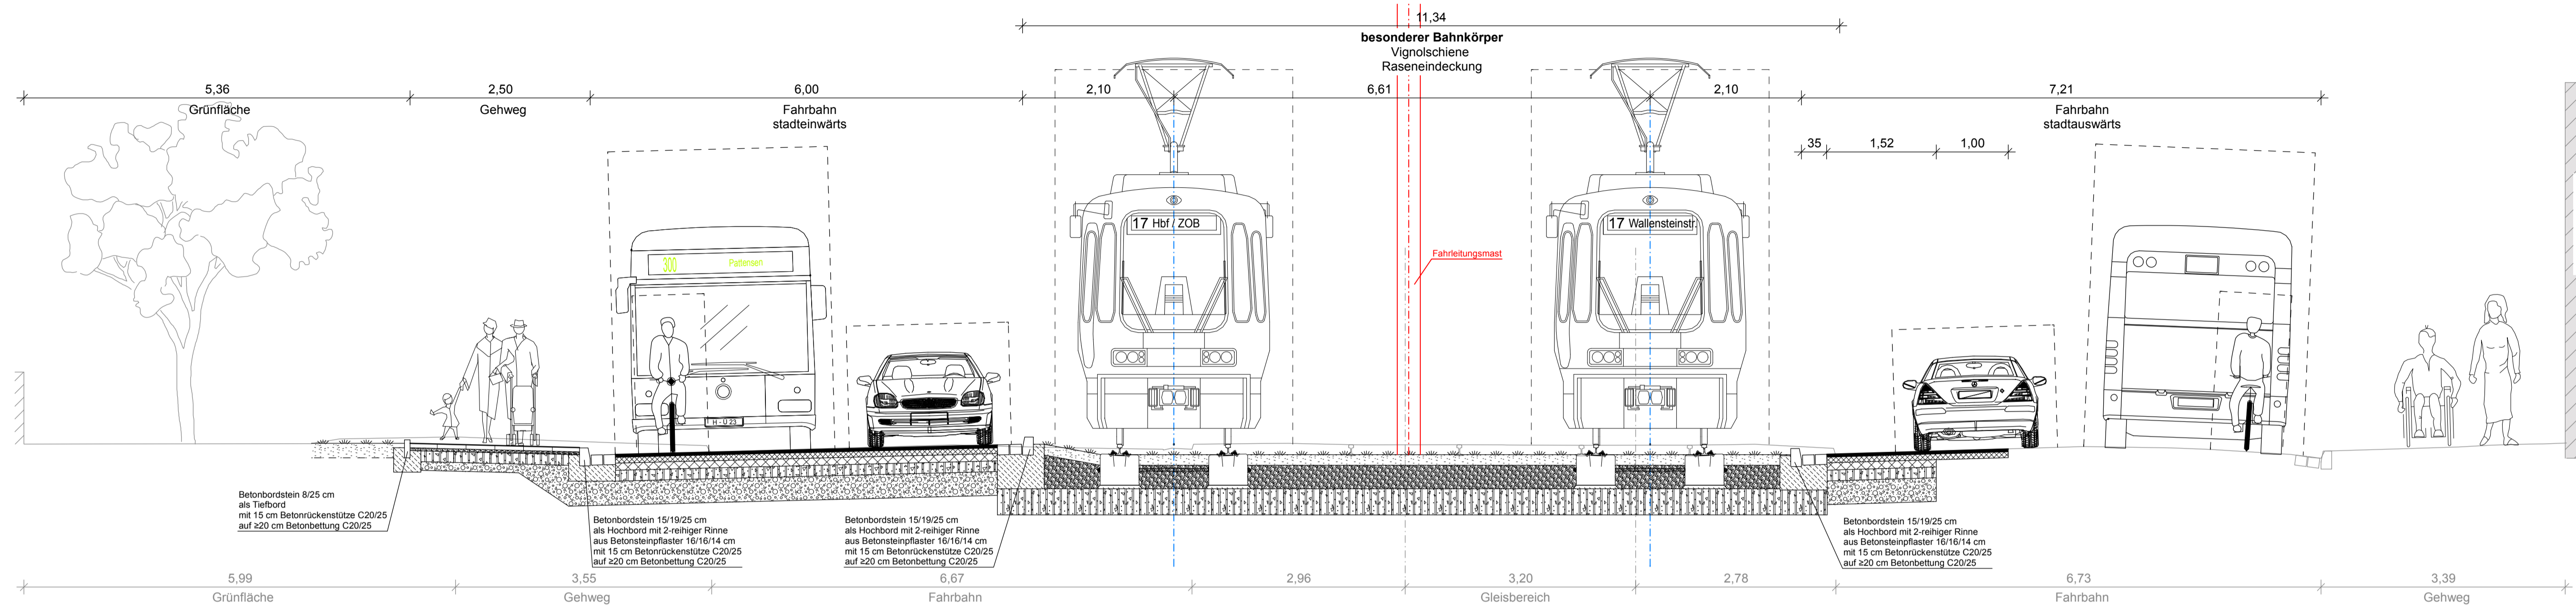

Ausbauquerschnitt 1

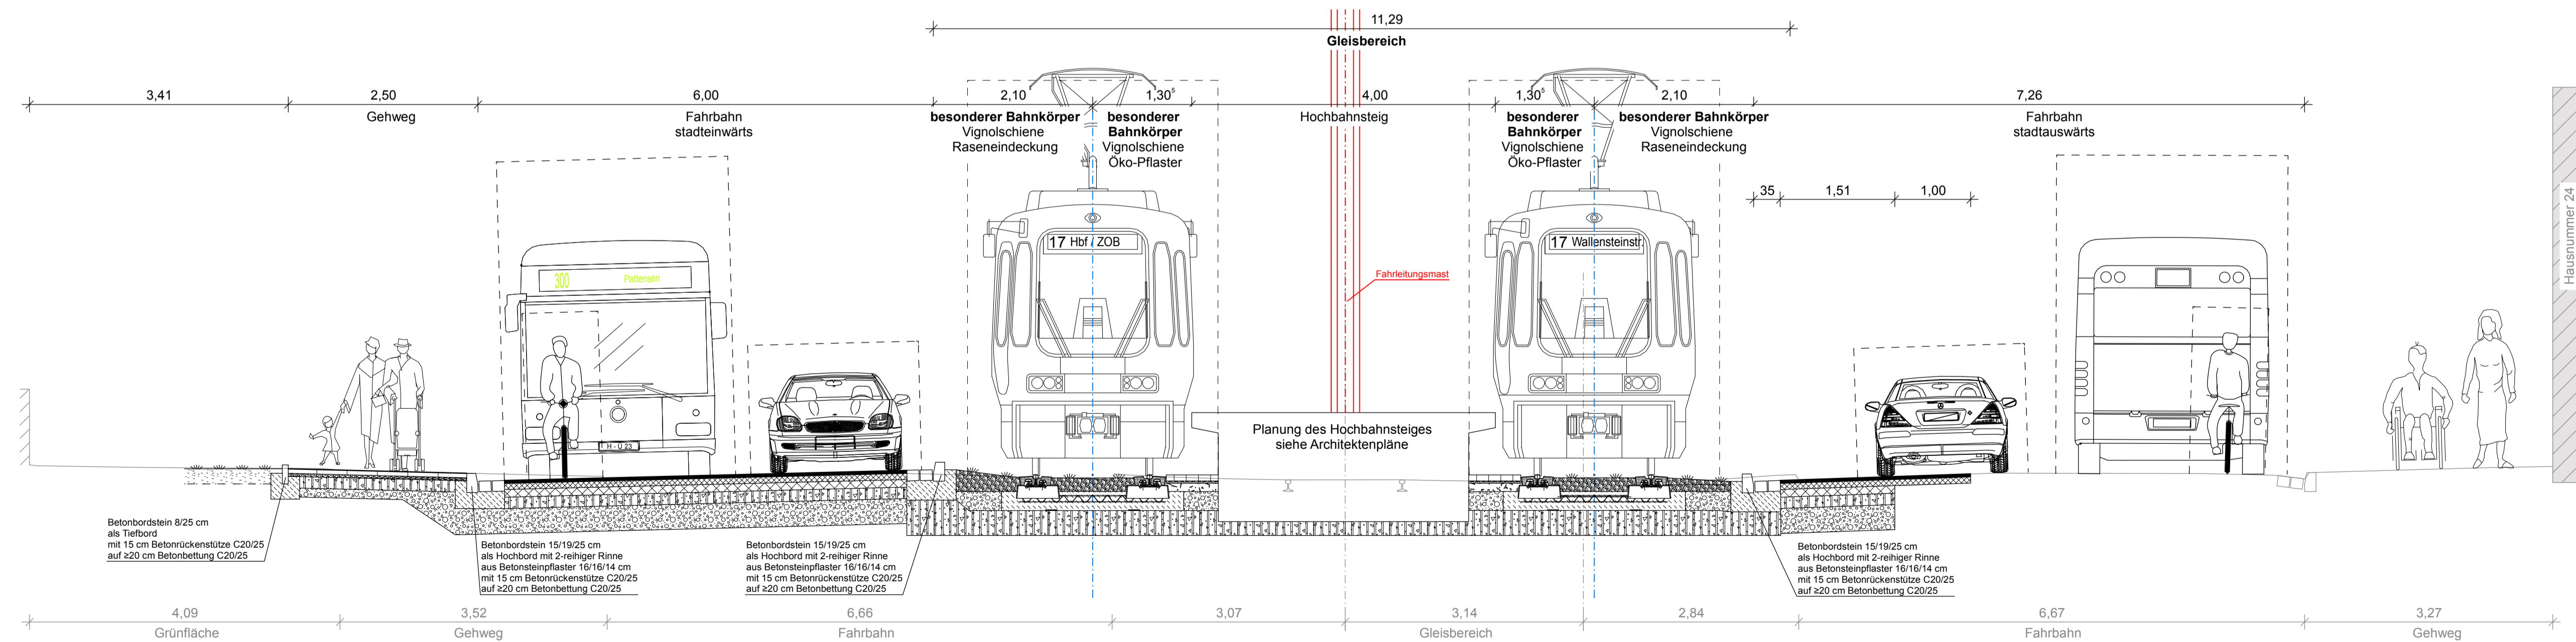

Ausbauquerschnitt 2



geplottet am: 21.05.19 gespeichert unter: \\192.168.192.20\data\Programmi\Card\1004892-41_4_gez\VA4AQ1_PLT

Ind.		Art der Änderung/Ergänzung		Datum		TransTecBau	
PNr.: 4892	Entwurfsverfasser	Hannover, 02.05.2019		 Trans Tec Bauplanungs- und Managementgesellschaft Hannover mbH Ira-Wolkowa-Weg 1, D-30167 Hannover T: 0511/3995-1000, F: 0511/3995-1299 e-mail: info@transtecbau.de Internet: www.transtecbau.de			
Bearb.: Mihm	04 / 2019	Hannover, 02.05.2019					
gez.: Grünhagen	04 / 2019						
gepr.: gez.: IA, J. Schönfeld	02.5.19						
Zchg.: VA 4 AQ 1	gez.: ppa. Oetmann	gez.: i.V. T. Aurich					
Projekt: 1418.00	Vorhabenträger		 Infrastrukturgesellschaft Region Hannover GmbH				
Blatt:	Hannover, 16.05.2019						
Anl.: Blatt:	gez.: Weske		gez.: ppa. Vey		Stadtbahnstrecke D-West Haltestelle Humboldtstraße - Genehmigungsplanung - Ausbauquerschnitt 1		
Größe:	B: 42,0 cm L: 97,0 cm		F: 0,407 m²				
Planfeststellung	Verkehrsanlagenplanung		M 1: 50				