


geplottet am: 21.05.19 gespeichert unter: \\192.168.192.20\data\Programme\Card\1004892_41_4_gezVA4LA1.PLT

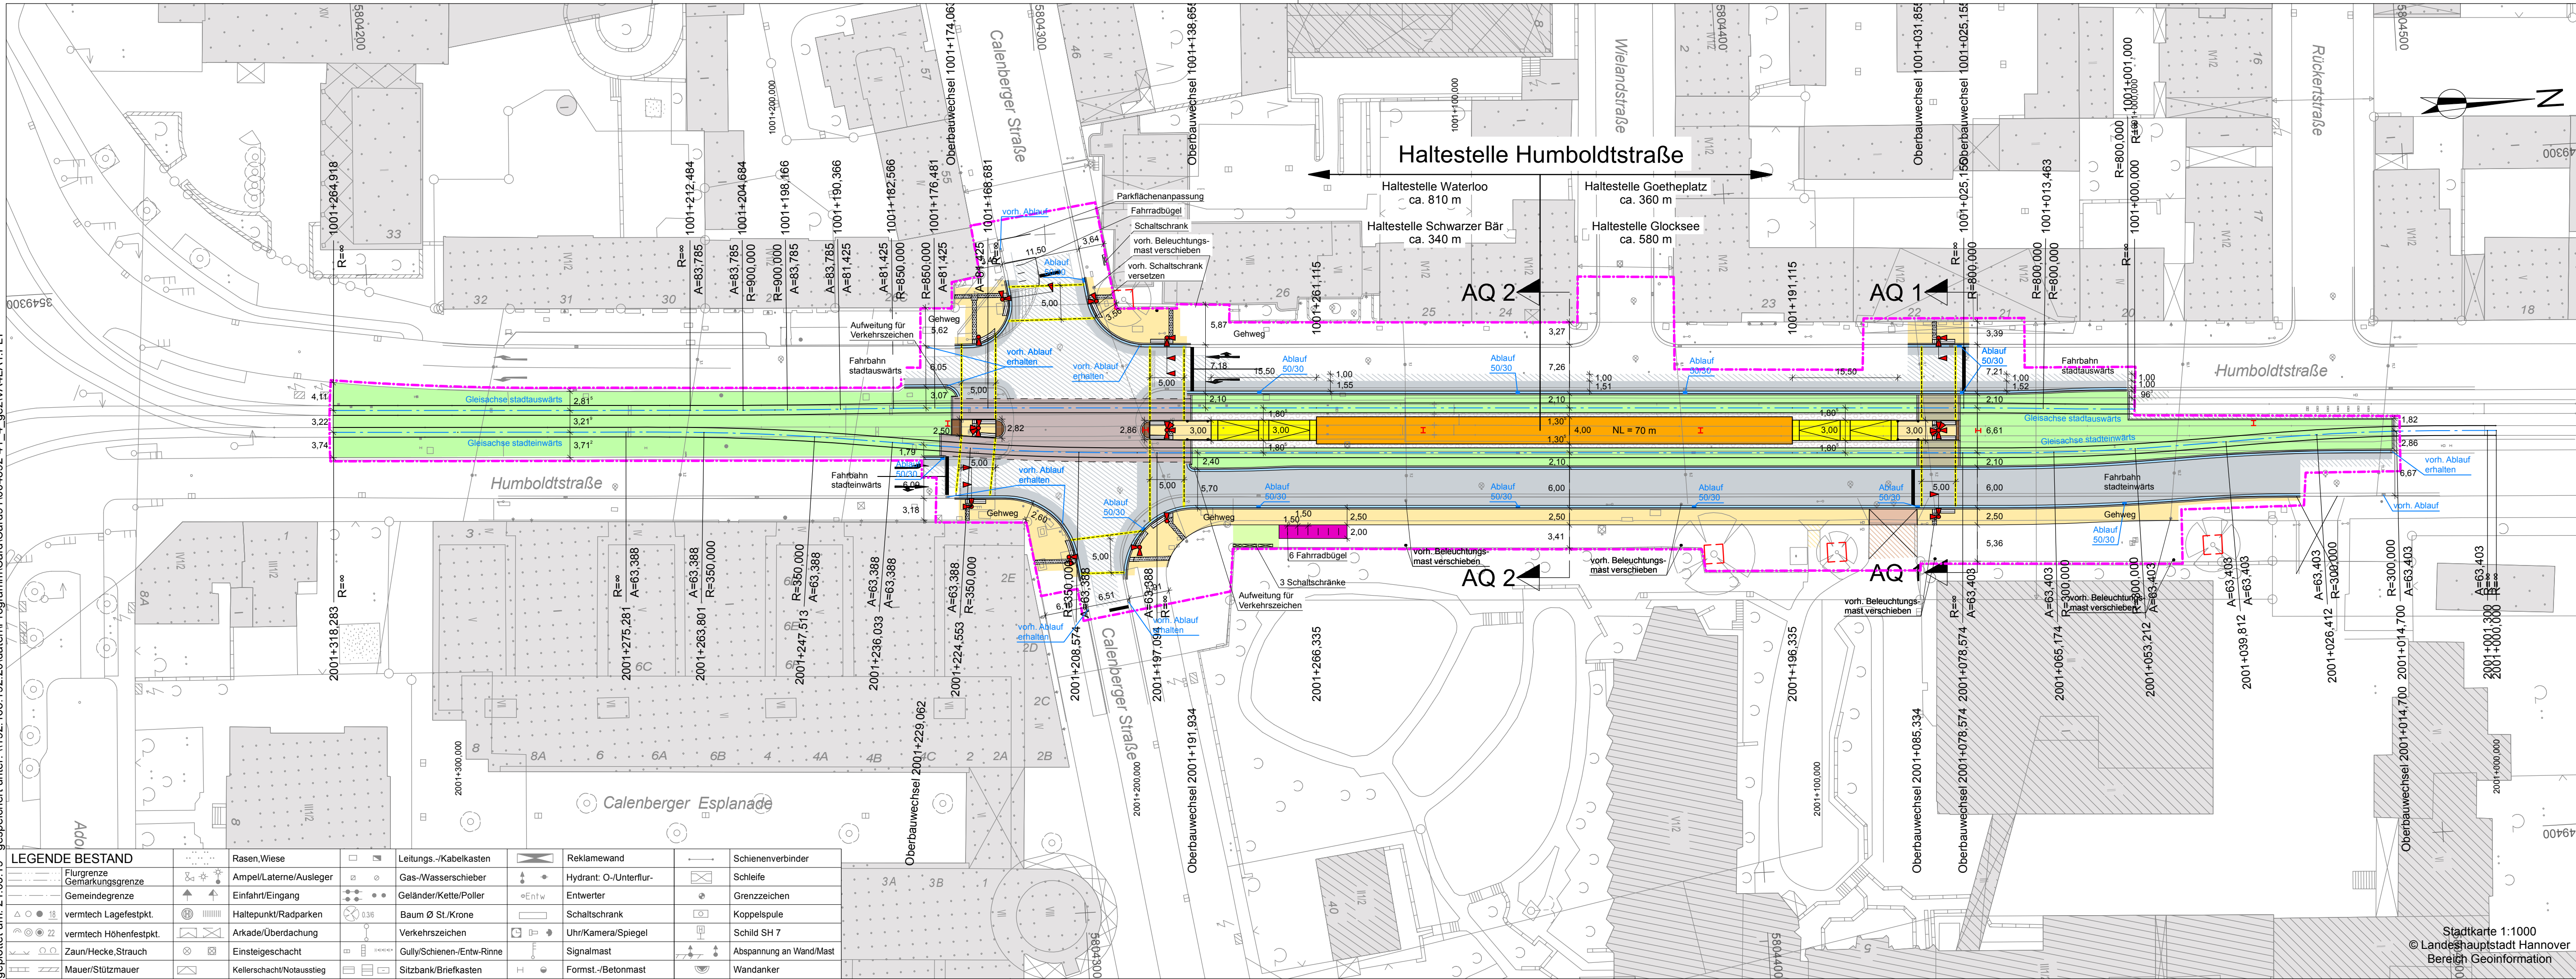

Legende

Planzeichen für Entwurfsunterlagen nach RE 2012

Lageplan M 1 : 250 bis 1 : 5.000

farbig	schwarz/ weiß	Bezeichnung
braun weiß/schwarz magenta dunkelgrau grün hellblau grau		Gehweg mit Aufstellfläche, Blindenleitfläche und Bordabsenkung Fahrradabstellfläche Parkstreifen, Grünfläche Fahrbahnentwässerung - Rinne Fahrbahn mit Fußgängerüberweg
dunkelgrau orange weiß/schwarz		besonderer Bahnkörper mit Stadtbahnachse und Schienen Mittelhochbahnsteig mit Rampe und Aufstellfläche straßenbündiger Gleisbereich
braun rot ocker		Sicherheitsstreifen Radweg Gehweg
schwarz orange		Bushaltestelle/ hindernisfreier Bereich an den Bustüren
türkis braun		Fahrbahnaufpflasterung/ Zufahrt
schwarz gelb		Beleuchtung
schwarz		Geländer/ Zaun
magenta/ grau		Planfeststellungsgrenze
rot/ schwarz		geplante LSA
rot/ schwarz		geplanter Fahrleitungsast, Wandanker
grün/ gelb/ schwarz		geplanter Baum/ Bäume, die entfallen
grau/ grün		geplanter Baum/ Bäume, die entfallen (nachrichtliche Darstellung)
rot/ schwarz		Baumschutz

Ind.	Art der Änderung/Ergänzung	Datum	TransTecTau

PNr.: 4892	Entwurfsverfasser
Bearb.: Mihm	Hannover, 02.05.2019
gez.: Grünhagen	04 / 2019
gepr.: gez.: i.A. J.Schönfeld	02.5.19
Zchg.: VA 4 LA 1	gez.: ppa. Oetzmann
	gez.: i.V. T.Aurich

Projekt: 1418.00	Vorhabenträger	 Infrastrukturgesellschaft Region Hannover GmbH
Blatt:	Hannover, 16.05.2019	
Anl.: Blatt:	gez.: Weske	gez.: ppa. Vey
Größe: B: 29,7 cm L: 97,0 cm F: 0,288 m²	<h2>Stadtbahnstrecke D-West</h2> <h3>Haltestelle Humboldtstraße</h3> <p>- Genehmigungsplanung -</p> <h2>Lageplan 1</h2>	
Planfeststellung		
Verkehrsanlagenplanung		
M 1 : 500	Stadtkarte 1:1000 © Landeshauptstadt Hannover Bereich Geoinformation	