



geplant am: 25.11.2019 gespeichert unter: P:\004855_MBU_Aufzug_Aegi\21_Hochbahnstage\lph4_Genehmigungsplanung\Zeichnungen\4855_AG4UP1.dwg

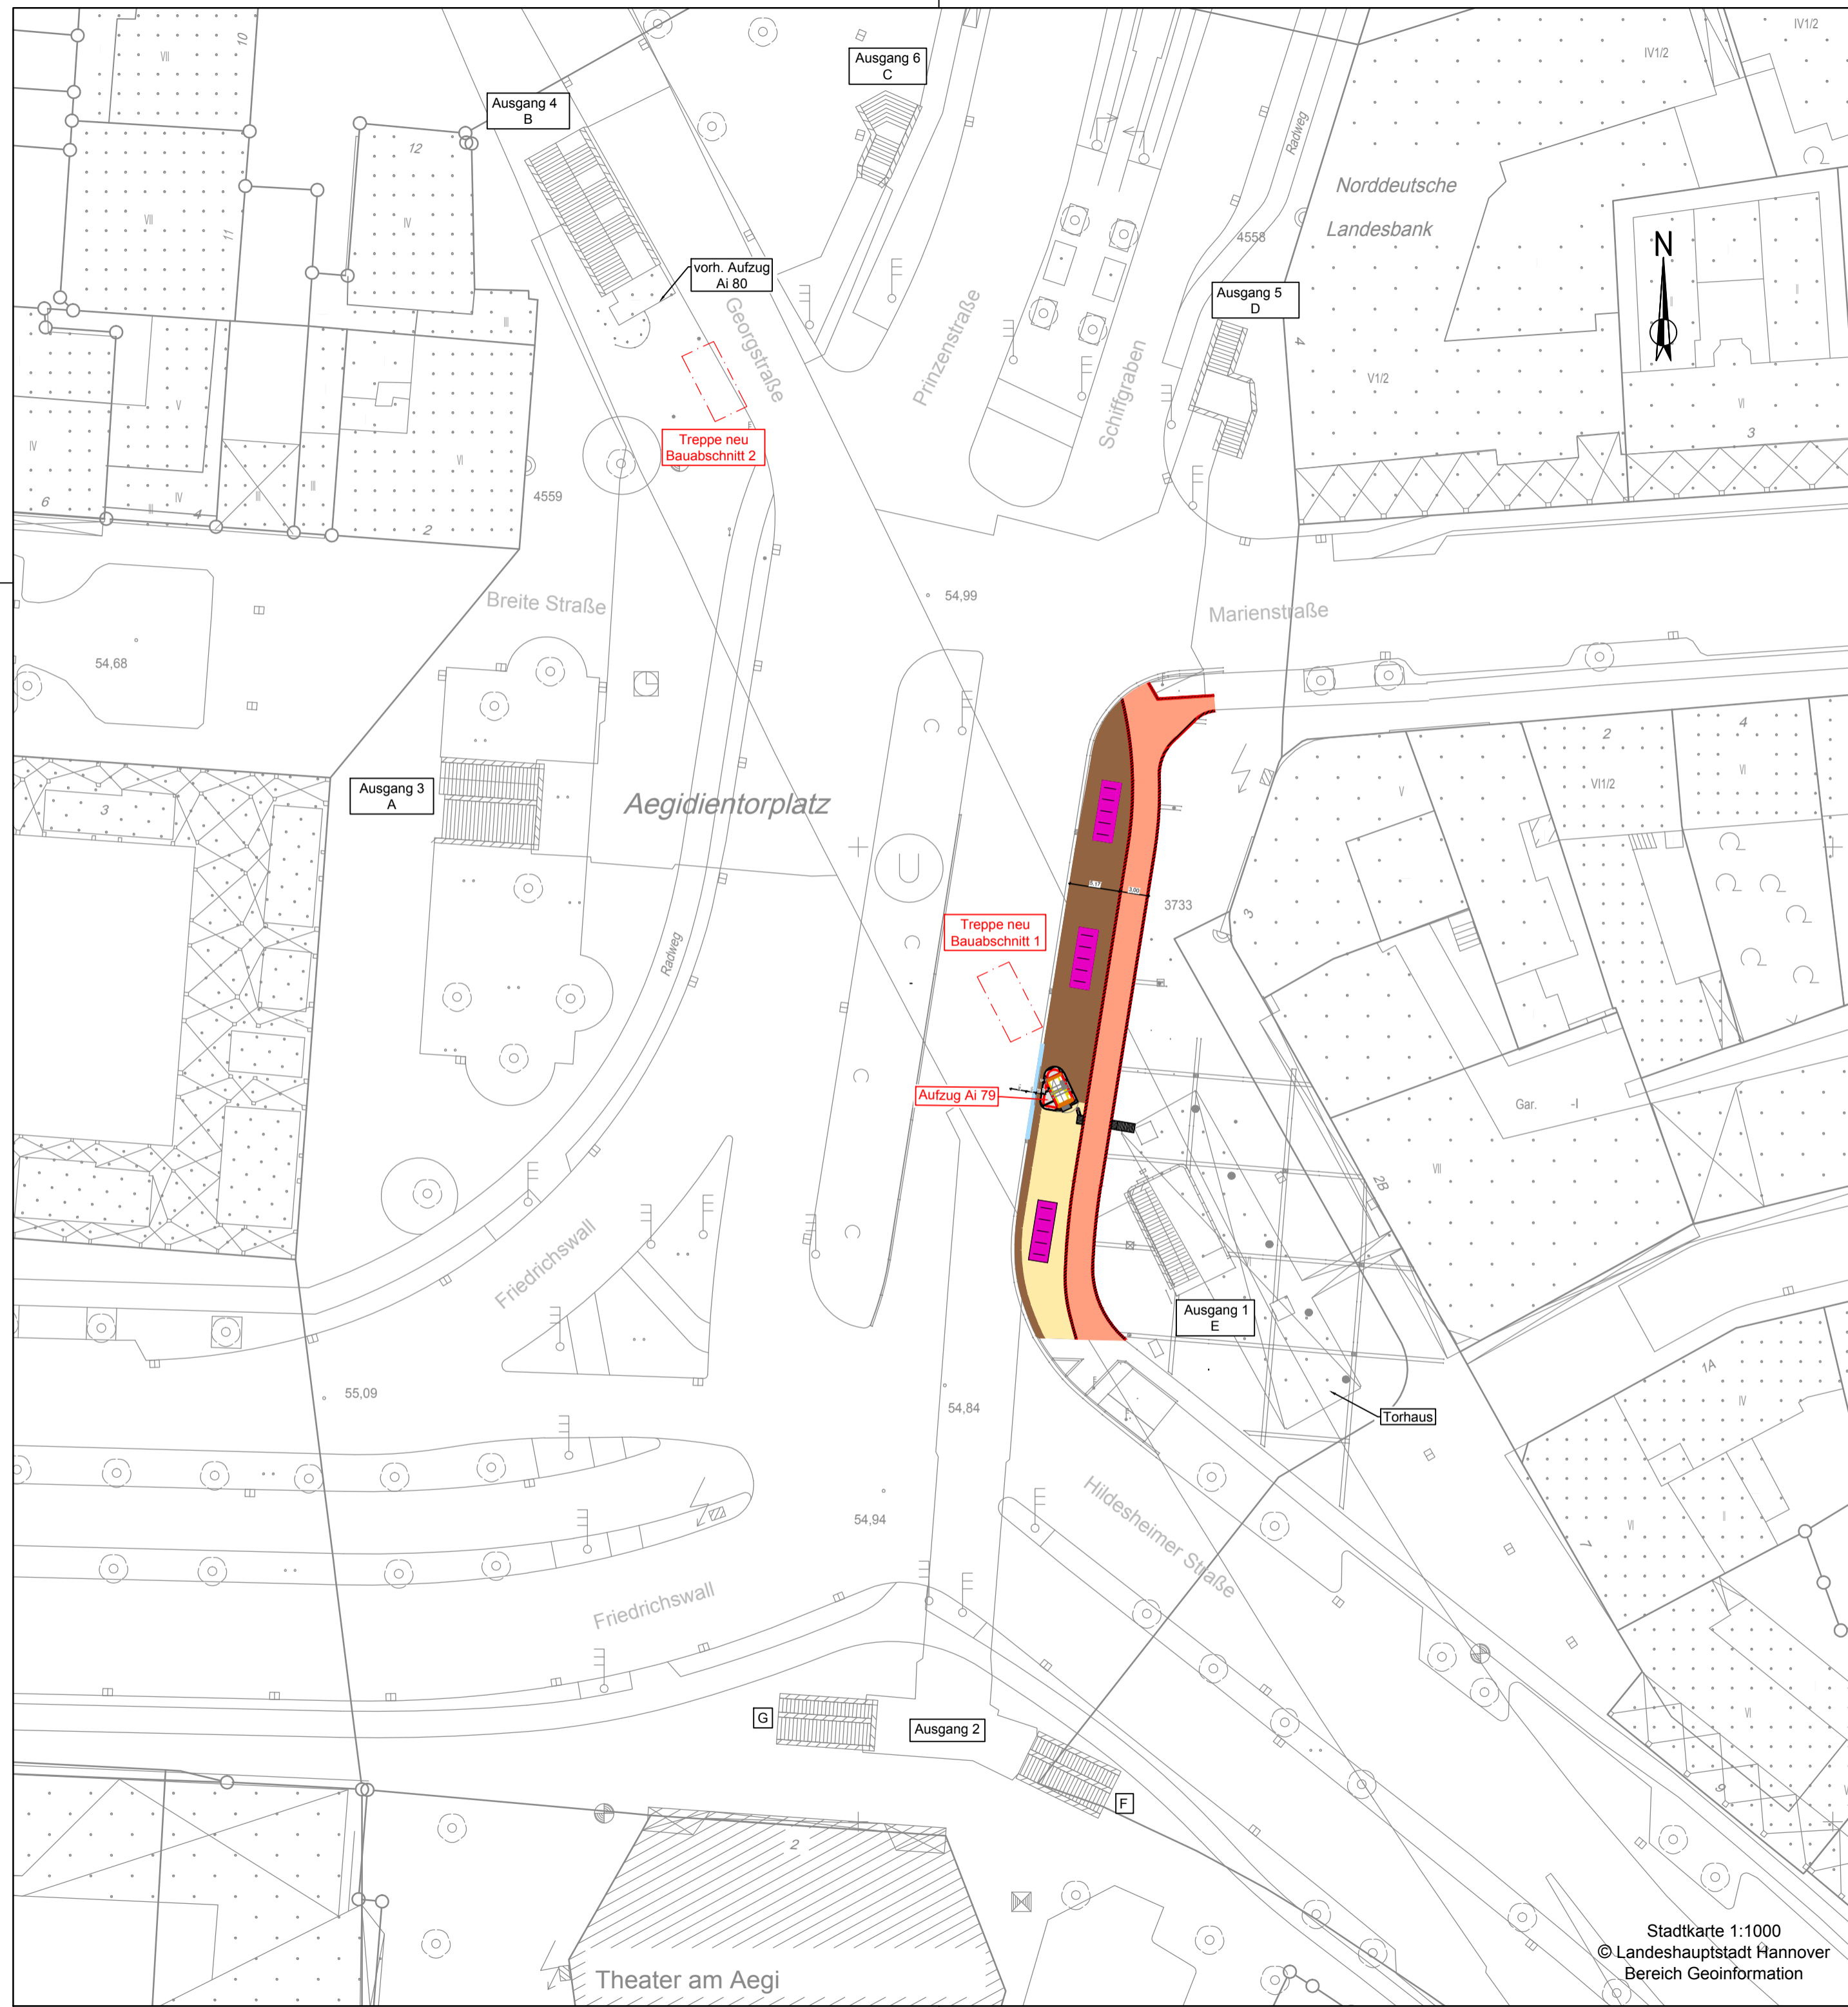

Stadtkarte 1:1000
© Landeshauptstadt Hannover
Bereich Geoinformation

Ind.	Art der Änderung/Erganzung	Datum	TransTecBau
------	-----------------------------	-------	-------------

Projekt-Nr.: 4855	Entwurfsverfasser	 TransTec Bauplanungs- und Managementgesellschaft Hannover mbH Ira-Wolkowa-Weg 1, D-30167 Hannover T.: 0511/3995-1000, F.: 0511/3995-1299 e-mail: info@transtecbau.de Internet: www.transtecbau.de	
Bearb.: Oetzmann	11 / 2019		Hannover, 21.11.2019
gez.: Rose	11 / 2019		
gepr.: gez.: i.A. Fieber	21.11.2019		
Zehg.: AG 4 UP 1			gez.: ppa. Oetzmann

Projekt: 1525.00	Vorhabentrager	 Infrastrukturgesellschaft Region Hannover GmbH
Blatt:	Hannover, 22.11.2019	
	gez.: ppa. Vey	gez.: i.V. Oltmann

Anl.:	Blatt:	Stadtbahnstrecke B-Süd Aegidientorplatz Station Aegidientorplatz Zusatzlicher Aufzug und Brandschutz - Genehmigungsplanung - bersichtslageplan
Groe:	B: 42,0 cm L: 59,4 cm F: 0,25 m²	
Planfeststellung		
Architektur Gebaude		
M 1: 500		