


geplant am: 28.11.19 gespeichert unter: \\192.168.192.20\data\Programme\Card9\1\004892-41_5_BPVA5BP3_NI.PLT

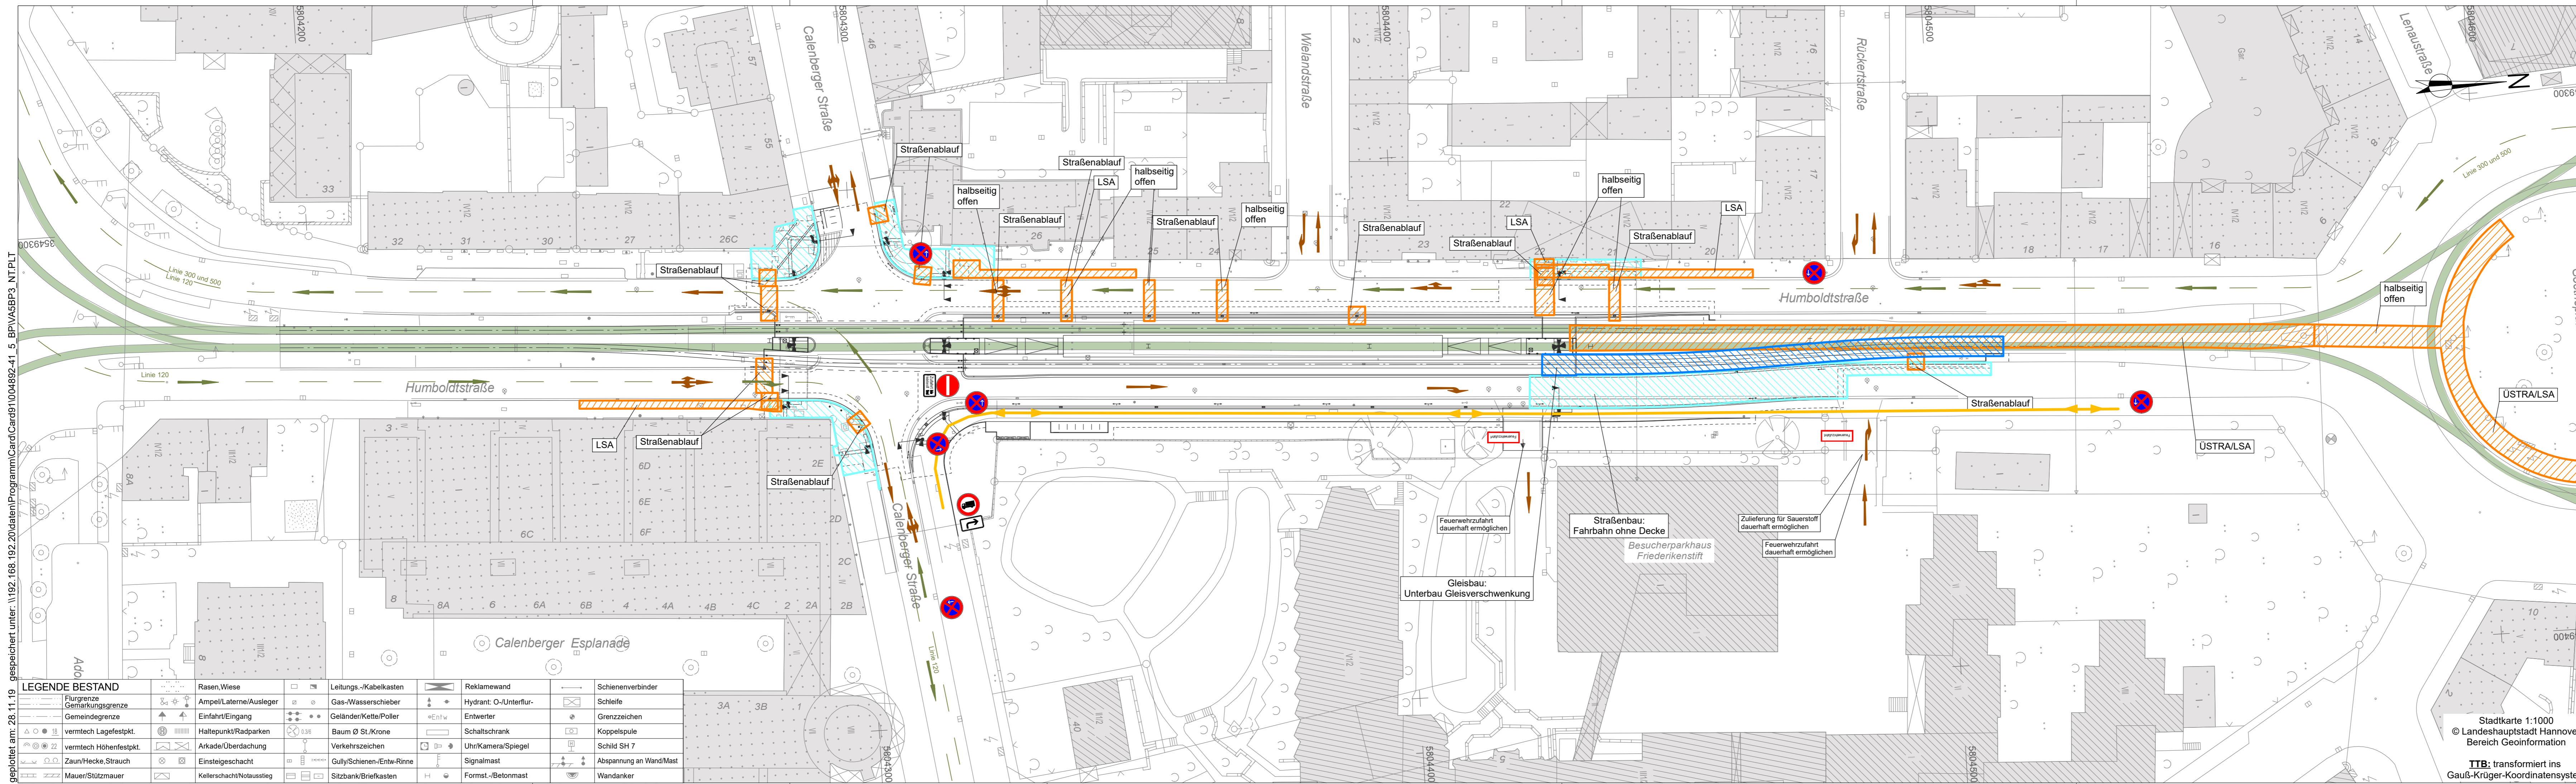

LEGENDE BESTAND		Reklamewand		Schienenverbinder	
Flurgrenze	Gas-/Wasserschieber	Hydrant: O-/Unterflur	Schleife	Flurgrenze	Gas-/Wasserschieber
Gemarkungsgrenze	Entwerter	Hydrant	Grenzzeichen	Gemarkungsgrenze	Entwerter
Einfahrt/Eingang	Baum Ø St./Krone	Schaltschrank	Koppelspule	Einfahrt/Eingang	Baum Ø St./Krone
vermtech Lagefestpkt.	Verkehrszeichen	Uhr/Kamera/Spiegel	Schild SH 7	vermtech Höhenfestpkt.	Verkehrszeichen
vermtech Höhenfestpkt.	Signalmast	Abspannung an Wand/Mast		Zaun/Hecke, Strauch	Signalmast
	Formst.-/Betonmast	Wandanker		Mauer/Stützmauer	Formst.-/Betonmast

Legende

- Baufeld Leitungsbau
- Baufeld Gleisbau
- Baufeld Straßenbau
- Baufeld Hochbahnsteig
- Baufeld Gleisbau Grüneindeckung
- MIV / Verkehrslenkung
- Stadtbahn
- geplante Stadtbahn
- Linienbusverkehr
- Rad- und Fußgänger
- prov. LSA

Bauphase 3:
April 2020

- Gleisbau: stadteinwärts
- Straßenbau: Fahrbahn stadteinwärts
- Straßenbau: Bord-, Entwässerungs- und Nebenanlage
- Leitungsbau: ÜSTRA / LSA
- Leitungsbau: Straßenabläufe

Umleitung:
 - Buslinie 300 und 500 über Gustav-Bratke-Allee, Lavesallee und Leibnizufer

PNr.: 4892	Entwurfsverfasser
Bearb.: Düring	Hannover,
gez.: Tipp	11 / 2019
gepr.: Tipp	11 / 2019
Zchg.: Tipp	
VA 5 BP 3	

Projekt: 1418.00	Vorhabenträger
Blatt:	Hannover,
infra	
Infrastrukturgesellschaft Region Hannover GmbH	

Stadtbahnstrecke D-West
Hochbahnsteig Humboldtstraße
 - Ausführungsplanung -
Bauphasenplan 3

Anl.: Blatt:
 Größe: B: 29,7 cm L: 116,0 cm
 F: 0,345 m²

Verkehrsanlagenplanung
M 1: 500

Stadtkarte 1:1000
 © Landeshauptstadt Hannover
 Bereich Geoinformation
 TTB: transformiert ins
 Gauß-Krüger-Koordinatensystem

NACHRICHTLICH

TransTecBau
 TransTec Bauplanungs- und
 Managementgesellschaft
 Hannover mbH
 Ira-Wolkowa-Weg 1, D-30167 Hannover
 T: 0511/3995-1000, F: 0511/3995-1299
 e-mail: info@transtecbau.de
 Internet: www.transtecbau.de